Agenzia del Territorio
**CATASTO FABBRICATI**
Ufficio Provinciale di
Padova

Dichiarazione protocollo n. 000168608 del 29/05/2003

Planimetria di u.i.u. in Comune di Padova

Vicolo Dei Servi civ.

| Identificativi Catastali: | Compilata da: |
|---|---|
| Sezione: F | Zuppardo Rosita |
| Foglio: 10 | Iscritto all'albo: Geometri |
| Particella: 555 | |
| Subalterno: 10 | Prov. Padova N. 3630 |

Scheda n. 1 Scala 1:200

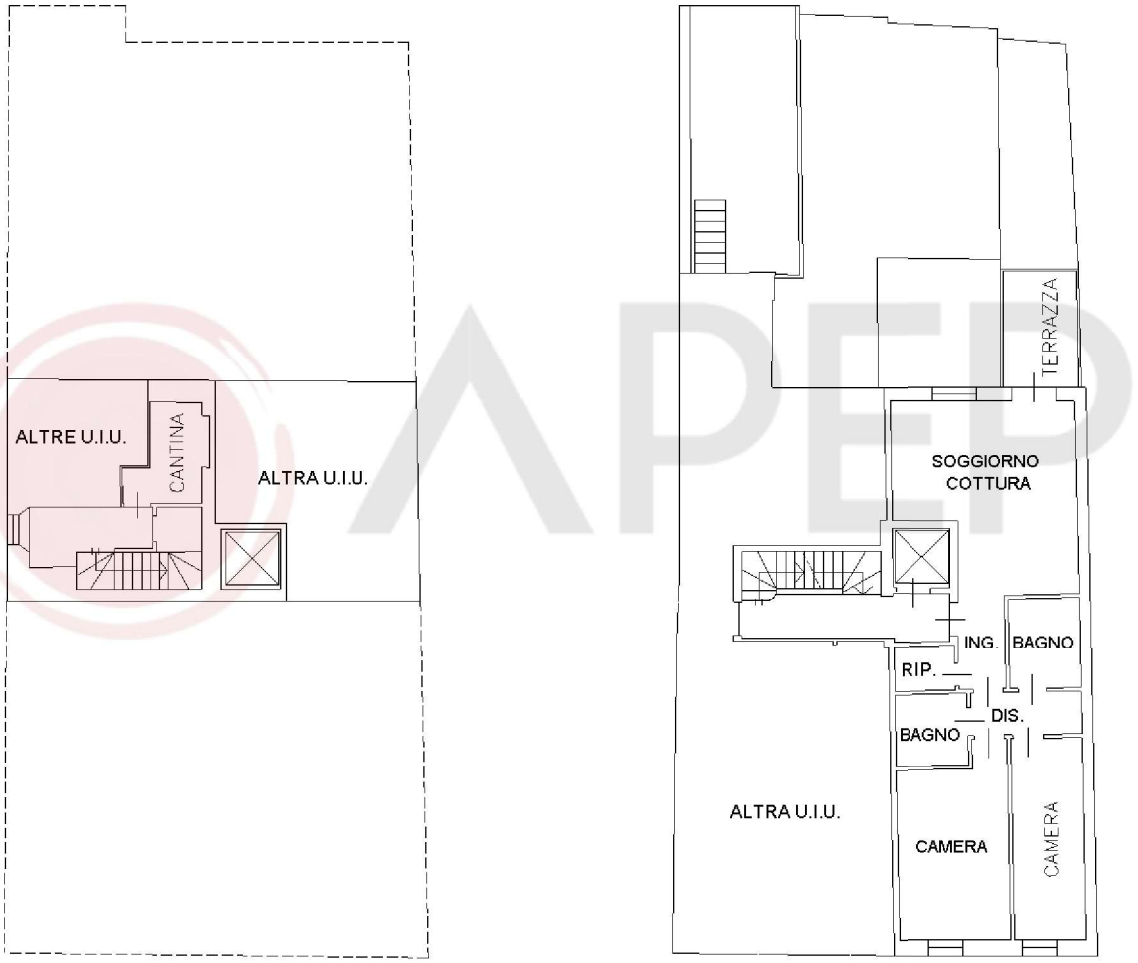


PIANO PRIMO SOTTOSTRADA H=2.20

PIANO SECONDO H=2.90

N

Catasto dei Fabbricati - Situazione al 23/08/2023 - Comune di PADOVA(G224) - < Foglio 102 - Particella 1114 - Subalterno 10 >
VICOLO DEI SERVI n. 10 Piano S1-2

Ultima planimetria in atti