



MINISTERO DELLE FINANZE
DIREZIONE GENERALE DEL CATASTO E DEI SERVIZI TECNICI ERARIALI


Lire
50

NUOVO CATASTO EDILIZIO URBANO

(R. DECRETO-LEGGE 13 APRILE 1939, N. 637)

Planimetria dell'immobile situato nel Comune di FANO Via BRACCI

Ditta ROSCINI FRANCO E RENZONI GIAMPAOLO S.R.L. con sede in fano
Allegata alla dichiarazione presentata all'Ufficio Tecnico Erariale di PESARO

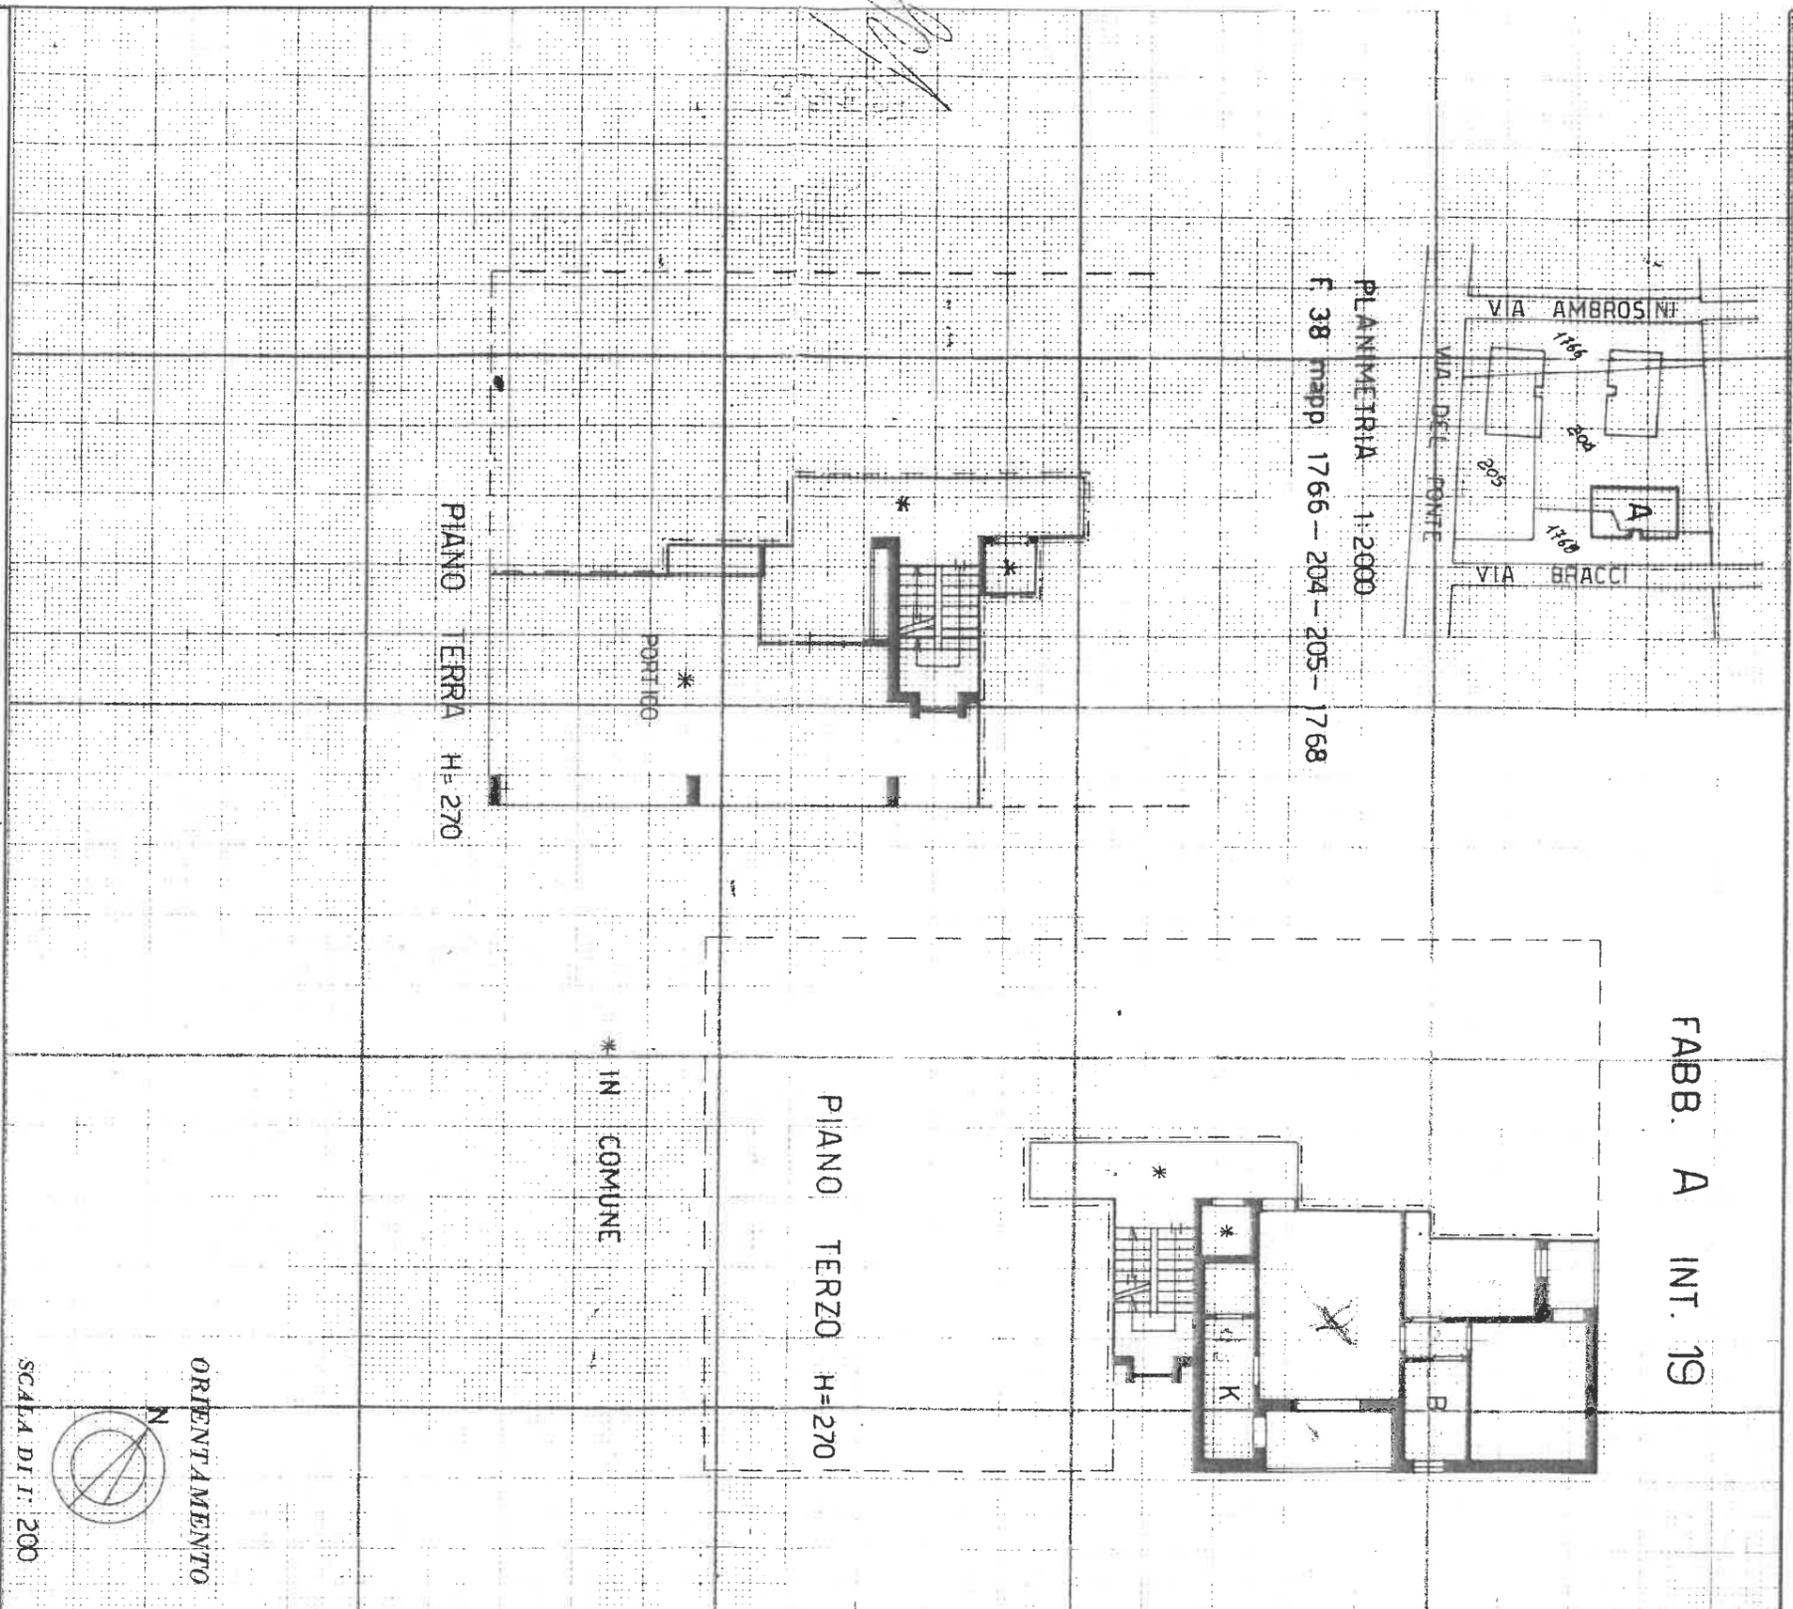

SPAZIO RISERVATO PER LE ANNOTAZIONI D'UFFICIO

DATA 31 Ago 1983
PROT. N° 5100

CERTIFICATO CATASTALE

normale

urgente

Composto da n. fogli - Mod. RC n. 47538 del 17. 10. 2001

Imposta di bollo L. 20.000

Tributi speciali L. 35.000

In esenzione dai bolli e dai tributi speciali - Legge n. del

La liquidazione del diritto di ricerca è stata effettuata sul certificato n. in pari data.

Pesaro, il 17 - 10 - 2001

Compilata dall' INGEGNERE

(Tabella, nome e cognome dell'iscribo)
LORENZO ZANDRI

Iscritto all' Albo degli INGEGNERI

della Provincia di PESARO

DATA 4/7/1983

Firma:

Imposta di bollo assolta in modo virtuale

Attuale dell'Intendenza di Finanza di Pesaro n. 4681/II del 2 Maggio 1973