MODULARIO
F. rig. rend. 497

MINISTERO DELLE FINANZE
DIPARTIMENTO DEL TERRITORIO
CATASTO EDILIZIO URBANO (RDL 13-4-1939, n. 652)

MOD. BN (CEU)

LIRE 200

Planimetria di u.i.u. in Comune di MENTANA via PIER LUIGI DA PALESTRINA civ. ....

FABBRICATO "A"

PIANTA PIANO S1
BOX AUTO n.1
h. 2.65

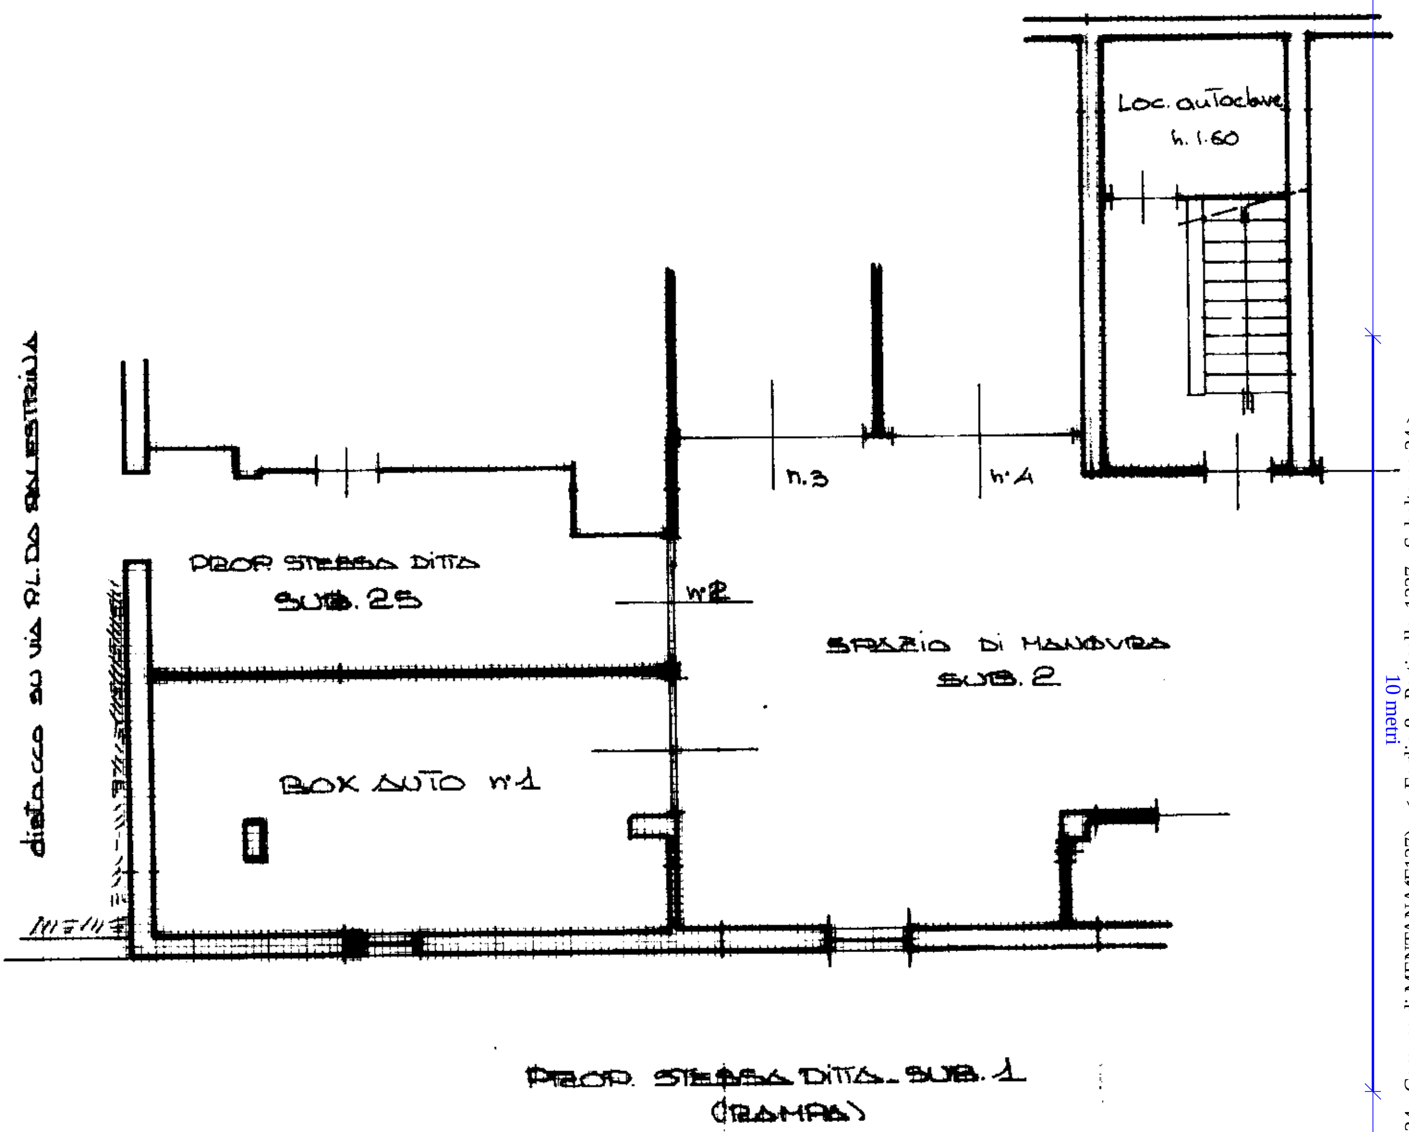

PROP. STESSA DITTA - SUB. 1
(RAMPA)

Prot. n. 227794 19 98
Volume n. 1
IMPORTO £ 50.000

08 OTT. 1998 H 4 5 1 7

ORIENTAMENTO

SCALA DI 1:100

Dichiarazione di N.C. ☐	Compilata dal GEOMETRA (Titolo, cognome e nome) PASQUI PAOLO
Denuncia di variazione ☒	Iscritto all'albo dei GEOMETRI della provincia di ROMA n. [illegible]
Identificativi catastali F. 8 n. 1227 sub 24	data 07/10/98 Firma

RISERVATO ALL'UFFICIO

Ultima planimetria in atti

Data presentazione: 08/10/1998 - Data: 25/03/2024 - n. T267857 - Richiedente: DCLCRL75H59L182T
Totale schede: 1 - Formato di acquisizione: A4(210x297) - Formato stampa richiesto: A4(210x297)

10 metri

Catasto dei Fabbricati - Situazione al 25/03/2024 - Comune di MENTANA(F127) - < Foglio 8 - Particella 1227 - Subalterno 24 >
VIA PIERLUIGI DA PALESTRINA n. SNC Edificio A Interno 1 Piano S1

Roma - Istituto Poligrafico e Zecca dello Stato - P.V.