
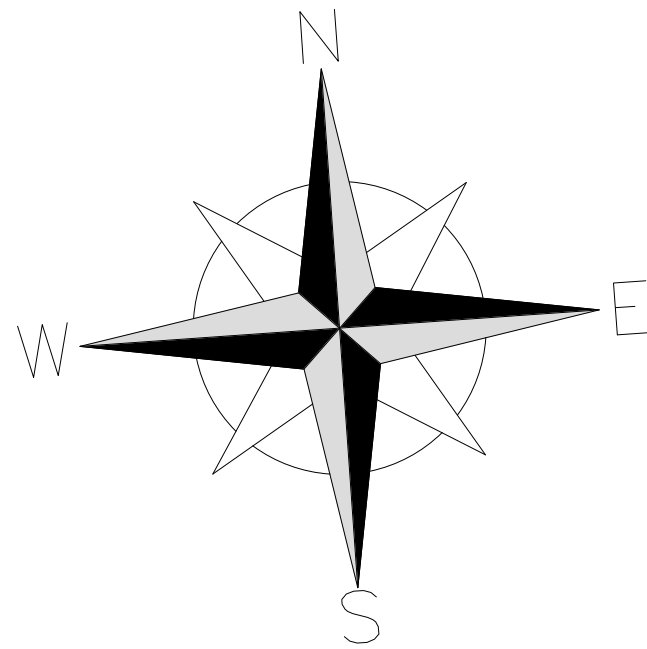


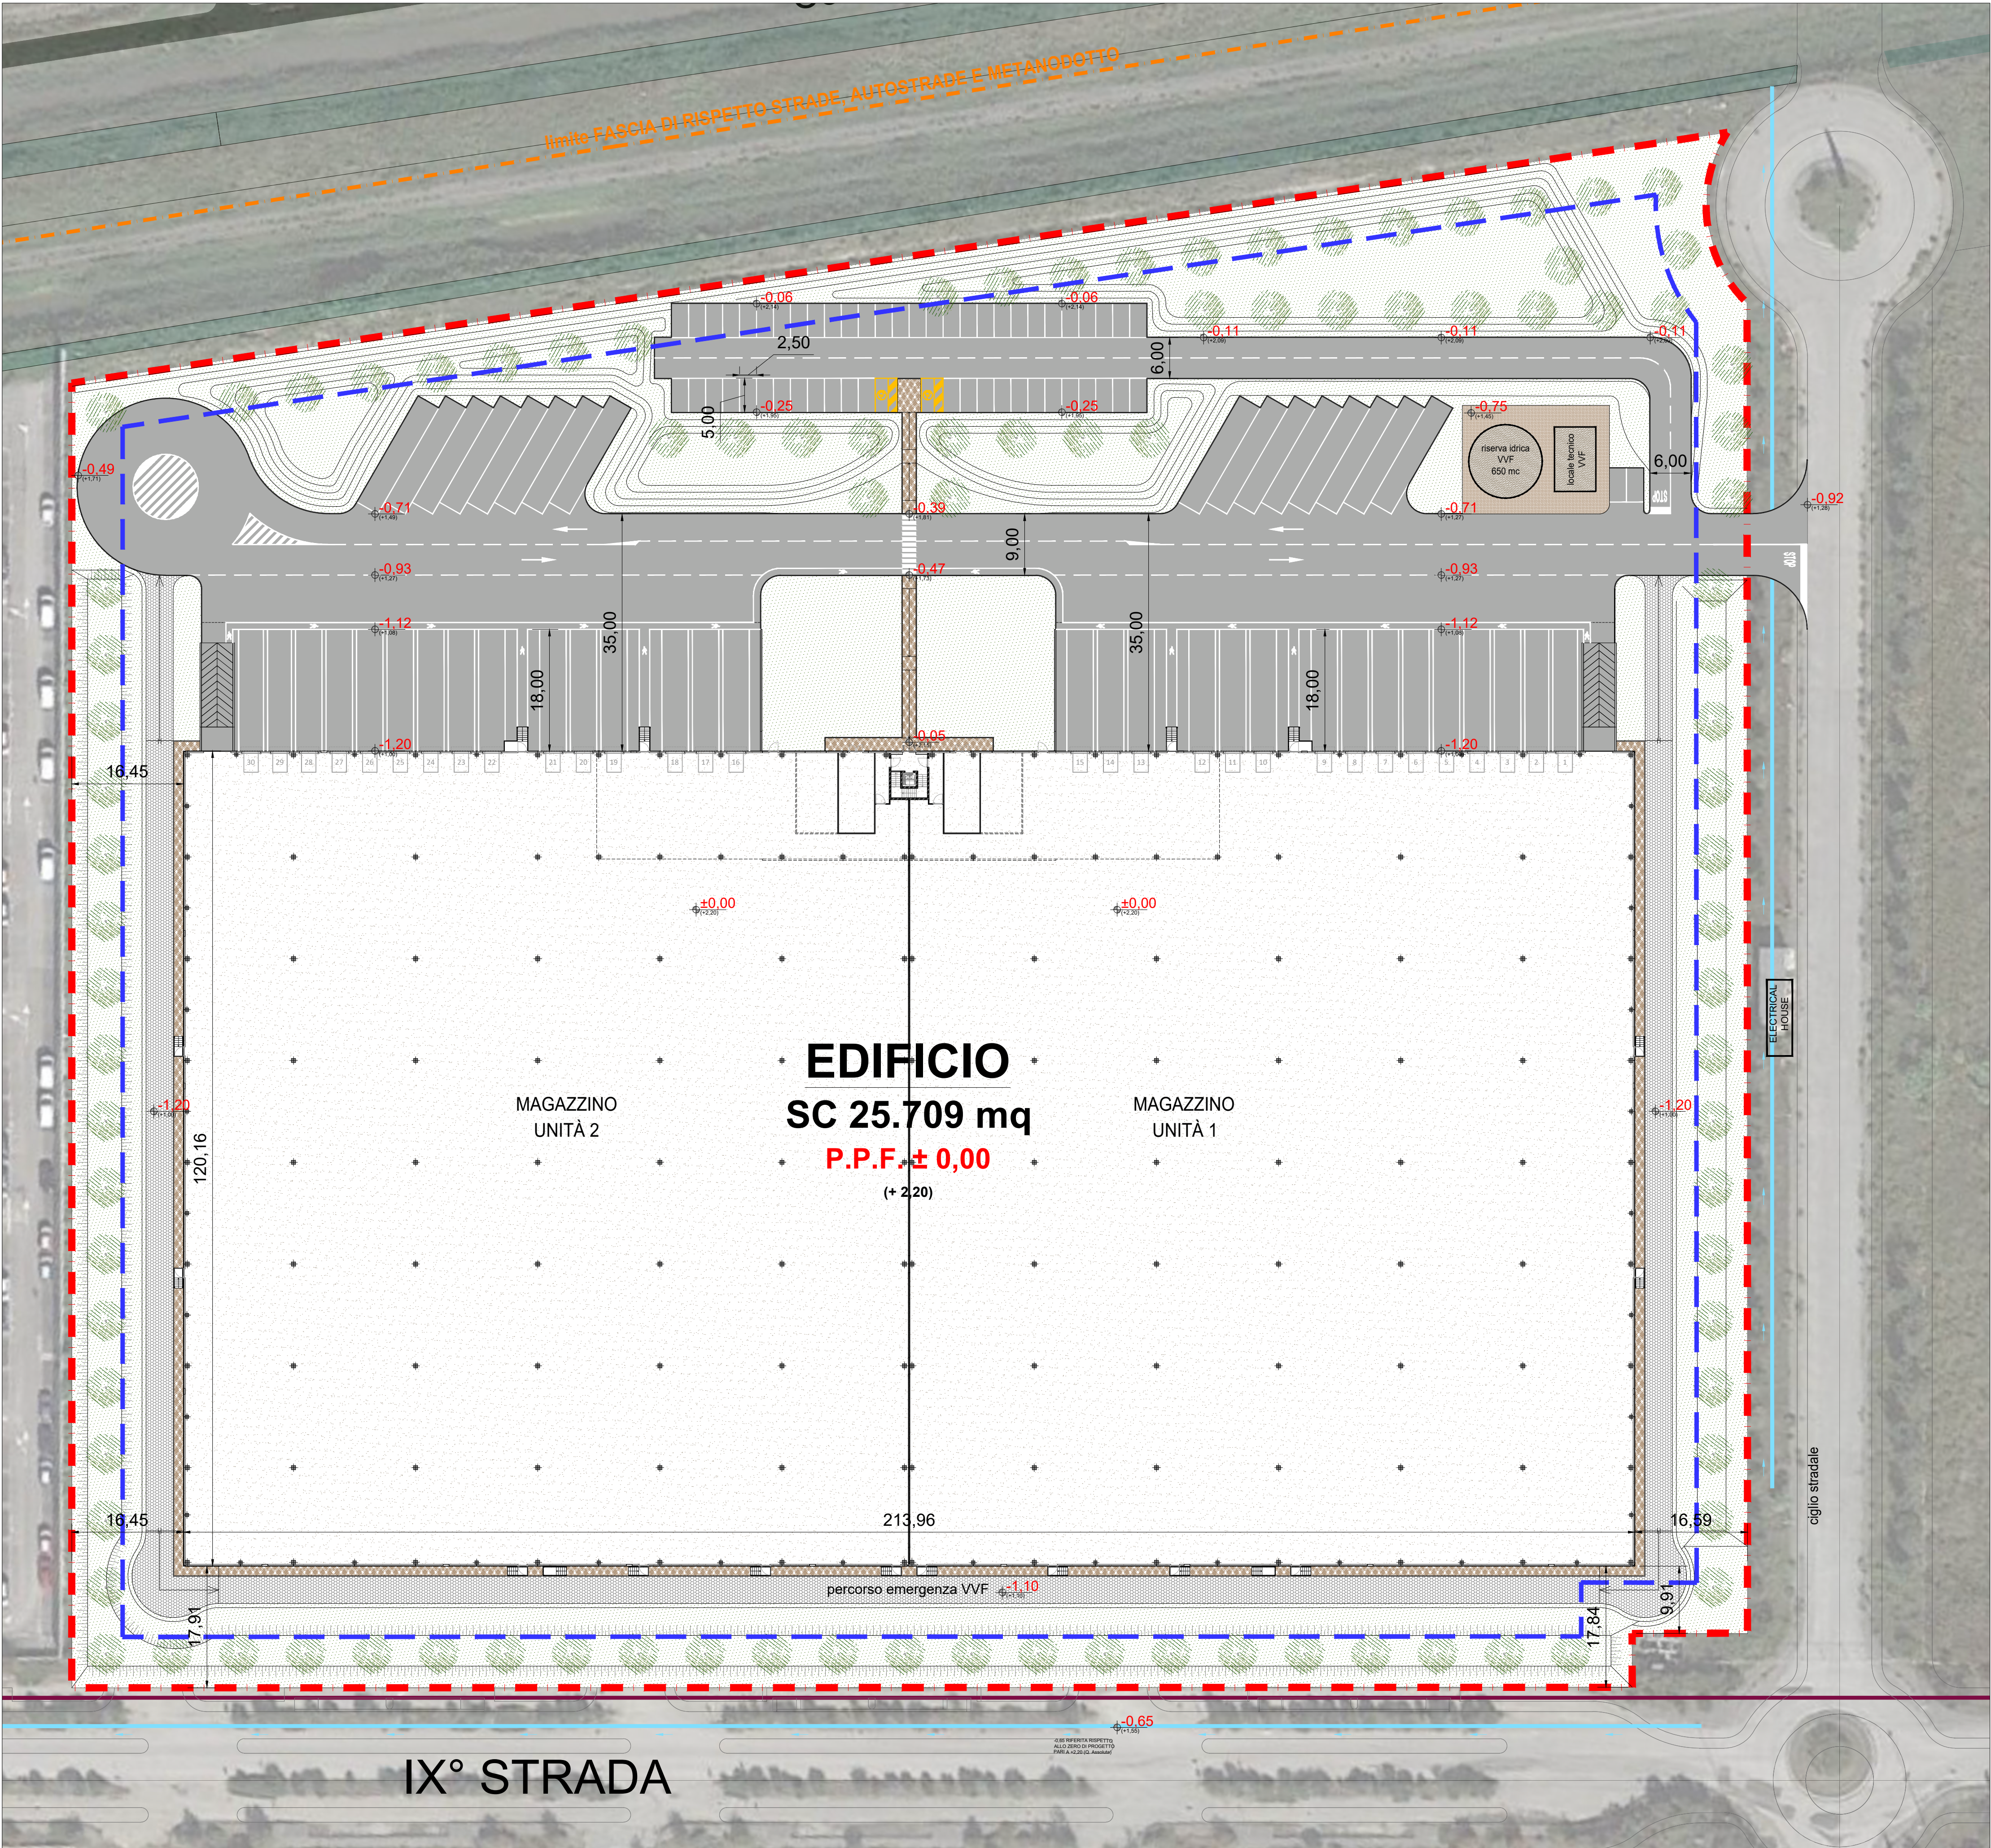

- LEGENDA**
- AREA "W" di INTERVENTO
 - EDIFICIO in PROGETTO
 - MARCIAPIEDI in autobloccanti
 - VIABILITA' in asfalto
 - PERCORSO di EMERGENZA VVF
 - AREE a VERDE
 - RETE RACCOLTA ACQUE METEORICHE "Interporto Toscano"
 - RETE RACCOLTA ACQUE NERE "Interporto Toscano"
 - FASCIA DI RISPETTO STRADE, AUTOSTRADE E METANODOTTO
 - DISTANZA DAI CONFINI (7,50 mt)
 - QUOTE RELATIVE ALLO ZERO DI PROGETTO s.l.m.
 - QUOTE ASSOLUTE s.l.m.

TAVOLA AS-BUILT

FAST S.R.L.			
Timbro e firma		Timbro e firma	
aggiornamenti			
00 03/02/2025		PRIMA EMISSIONE AS-BUILT	
 sedes operativa: via Silvio D'Amico, 7 - 24122 Bergamo (BG) tel +39 035 0347810 - fax +39 035 0347811 email: info@fastconsulting.it - www.fastconsulting.it			Tavola n. 330
committente principale Prelios sgr S.p.A. - fondo THESAN Via Valtellina, 15-17. 20159 Milano		Data 03/02/2025	
indirizzo cantiere INTERPORTO AMERIGO VESPUCCI – COLLESALVETTI (LI)		Scala 1: 500	
descrizione PLANIMETRIA GENERALE		Disegnatore Ing. R. Rota	
		Controllo Ing. A. Besana	
Questo disegno e' di nostra proprieta' riservata a termine di legge e ne e' vietata la riproduzione anche parziale senza nostra autorizzazione scritta.			