




MINISTERO DELLE FINANZE
DIPARTIMENTO DEL TERRITORIO

CATASTO EDILIZIO URBANO (RDL 13-4-1939, n. 652)MOD. **BN** (CEU)

LIRE
200

Planimetria di u.i.u. in Comune di Fontevivo via Casa Massi civ. 6

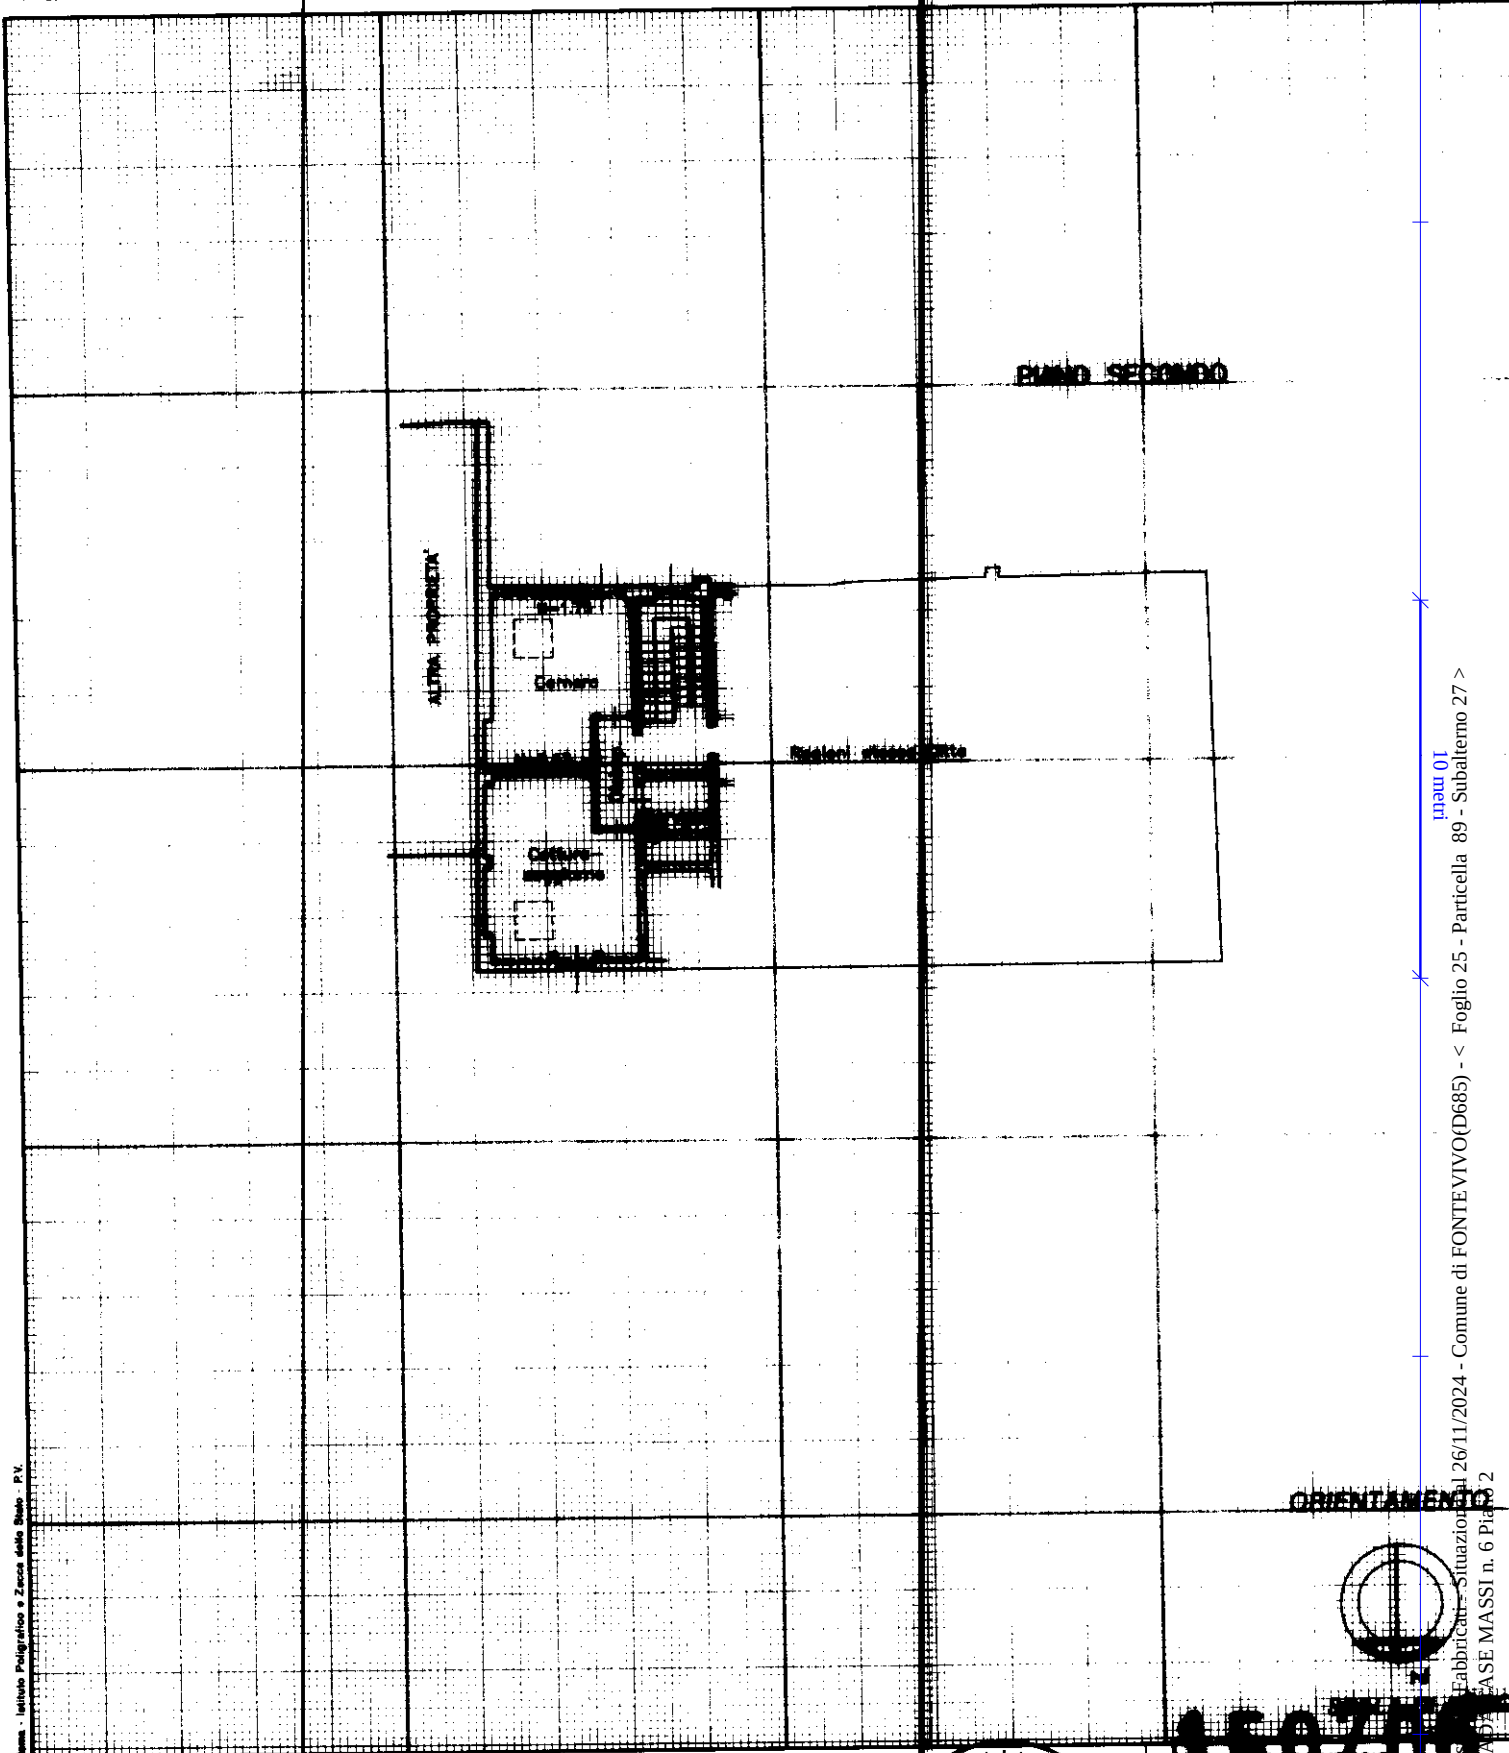

ORIENTAL ENIG

Dichiarazione di N.C.

Denuncia di variazione

Compilata dal **GEOMETRA**
(Titolo, cognome e nome)

ROLLI.....STEFANO

4/scrivito alla bo de n **GEOMETRIA**

0x297) - Formato stampa richiesto: A4(210x297)
della provincia di **PAGNA**

data02/08/01 Firma

Identificativo catastale

-25- mato di acquisizioni

n. ~~89~~ sub. ~~27~~

.....

Ultima planimetrica di Denuncia di variazione

Data presentazione: 02/08/2001 - Data: 26/11/2024 - n. Tribunale: T366/14 - Rischiodato: NO - Identificativo catastale: 72M2A2G337U

Totale schede: 1 - Formato di acquisizione: A4(210x297) - Formato stampa richiesto: A4(210x297)

n. ~~89~~ sub. ~~27~~

.....

10 metri

- Foglio 25 - Particella 89 - Subalterno 27 >

Espresso

Abbruttat - Situazione al 26/11/2024 - Comune di FONTEVIVO(D685) -

ESTRAZIONE CASE MASSI n. 6 Piano 2

150766

02 AGO. 1957



N=7100

E=10800