Agenzia delle Entrate
CATASTO FABBRICATI
Ufficio Provinciale di
Brescia

Dichiarazione protocollo n. BS0211383 del 27/06/2024

Comune di Calcinato

Via A. Cetti civ. SNC

Identificativi Catastali:	Compilata da:
Sezione: NCT	Cordioli Massimo
Foglio: 31	Iscritto all'albo: Architetti
Particella: 529	
Subalterno: 24	Prov. Verona N. 2116

Planimetria	
Scheda n. 1	Scala 1:200

PIANO TERRA

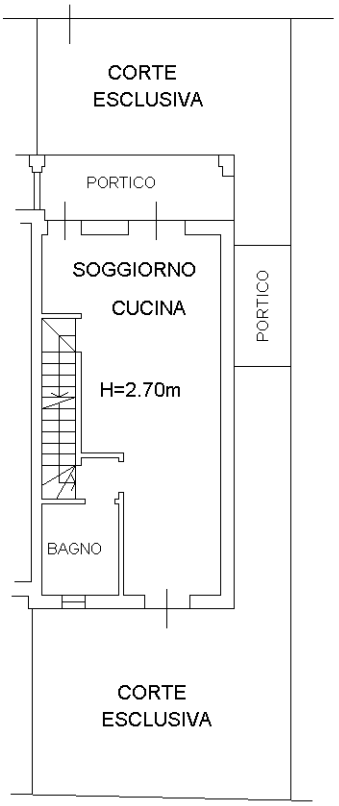

PIANO PRIMO

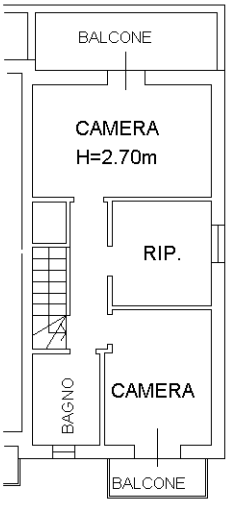

PIANO PRIMO SOTTOSTRADA

H=2.50m

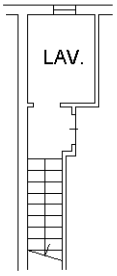

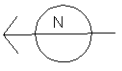

10 mm

Catasto dei Fabbricati - Situazione al 03/09/2024 - Comune di CALCINATO(B394) - < Sez. urbana NCT - Foglio 31 - Particella 529 - Subalterno 24 >
VIA ANTONIO CETTI n. SNC Piano S1-T - 1-2

Ultima planimetria in atti