


COMUNE DI ROMA
 DIPARTIMENTO DEL TURISMO
 SPORTELLO UNICO PER LE ATTIVITA' RICETTIVE

Estratto di mappa catastale




Foglio 604 particella 841

STRALCIO P.R.G. Vigente Sistemi e Regole 1:10.000 Foglio 3 -11

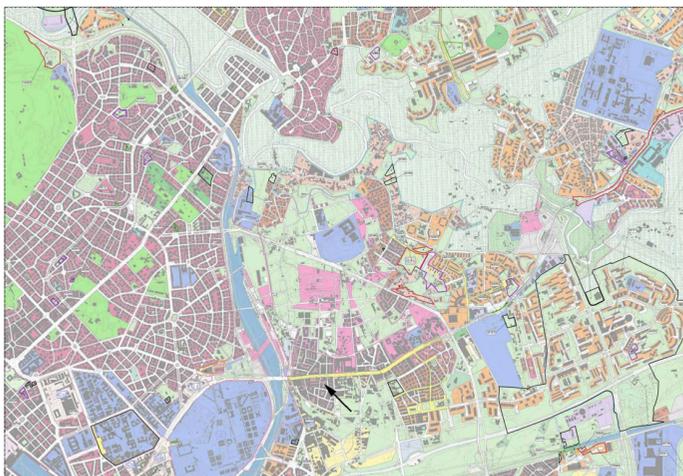


T2 Tessuti ad espansione novecentesca a tipologia edilizia definita e ad alta densità insediativa

PLANIMETRIA

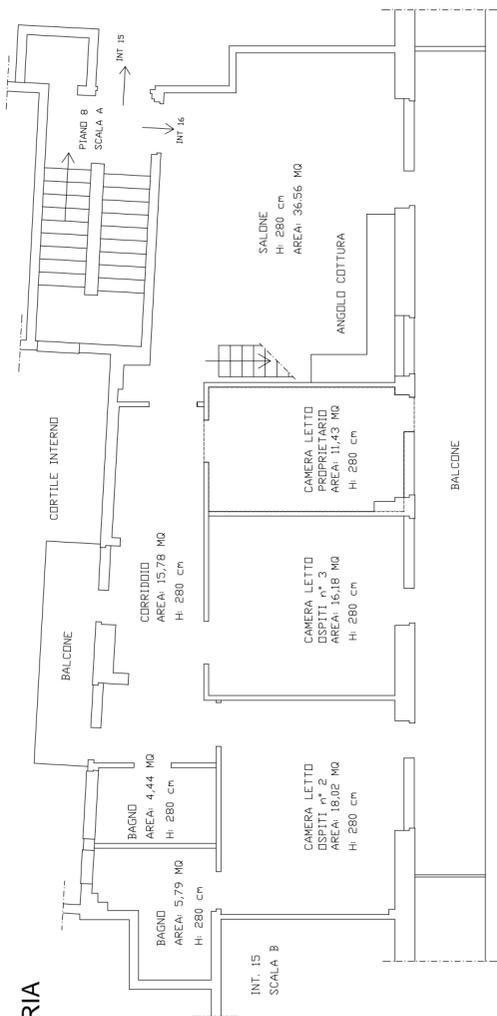


SCALA 1:100 ATTICO INT. 16 SCALA A PIANO OTTAVO

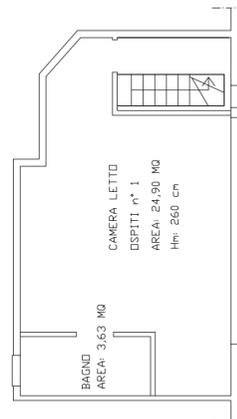


SCALA 1:100 MANSARDA ANNESSA INT. 16 PIANO 9° Hm: 260



MISURE AMBIENTI

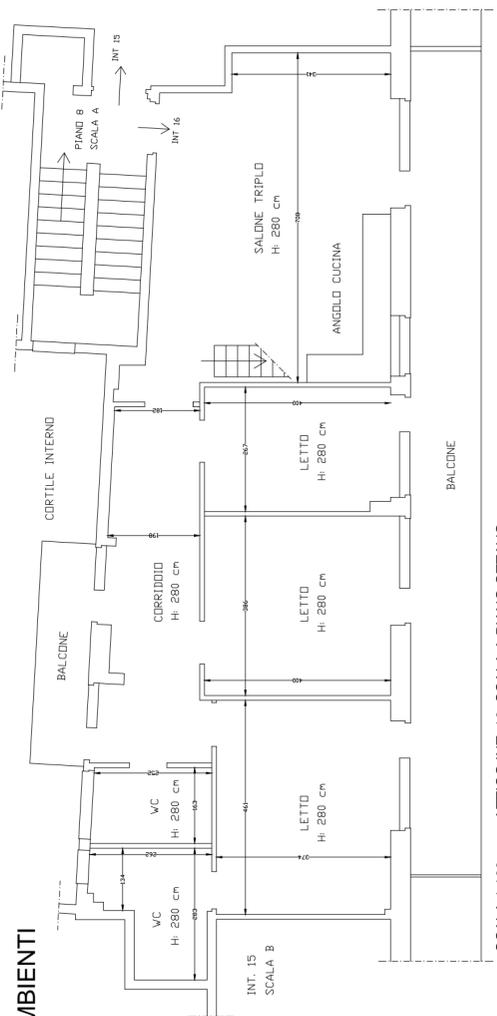

SCALA 1:100 ATTICO INT. 16 SCALA A PIANO OTTAVO

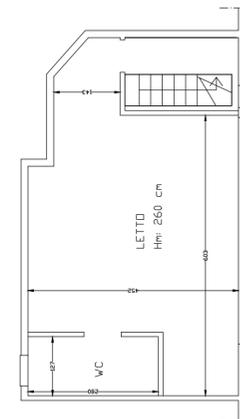

SCALA 1:100 MANSARDA ANNESSA INT. 16 PIANO 9° Hm: 260

