



PROPRIETA': condominio BRICIOLETTA amm. Claudia Mosso
 UBICAZIONE: CHIOMONTE (TO) piazza Stazione N°1
 OGGETTO DELL'OPERA: SCIA PER MODIFICHE INTERNE ED ESTERNE
 TIPOLOGIA INTERVENTO: MODIFICHE INTERNE ED ESTERNE CON INIZIONE DI U.I. ED OPERE EFFICIENTAMENTO SISMICO ED ENERGETICO
 ELABORATO: TAVOLA UNICA
 TAVOLA: unica DATA: 19/01/2021 SCALA: 1/100
 IL PROGETTISTA: arch. Giovanni MOSSO via Gaudenzio Ferrari, 2 - Torino n° Albo 3861 Prov. TO




COSTRUZIONI █
 DEMOLIZIONI █

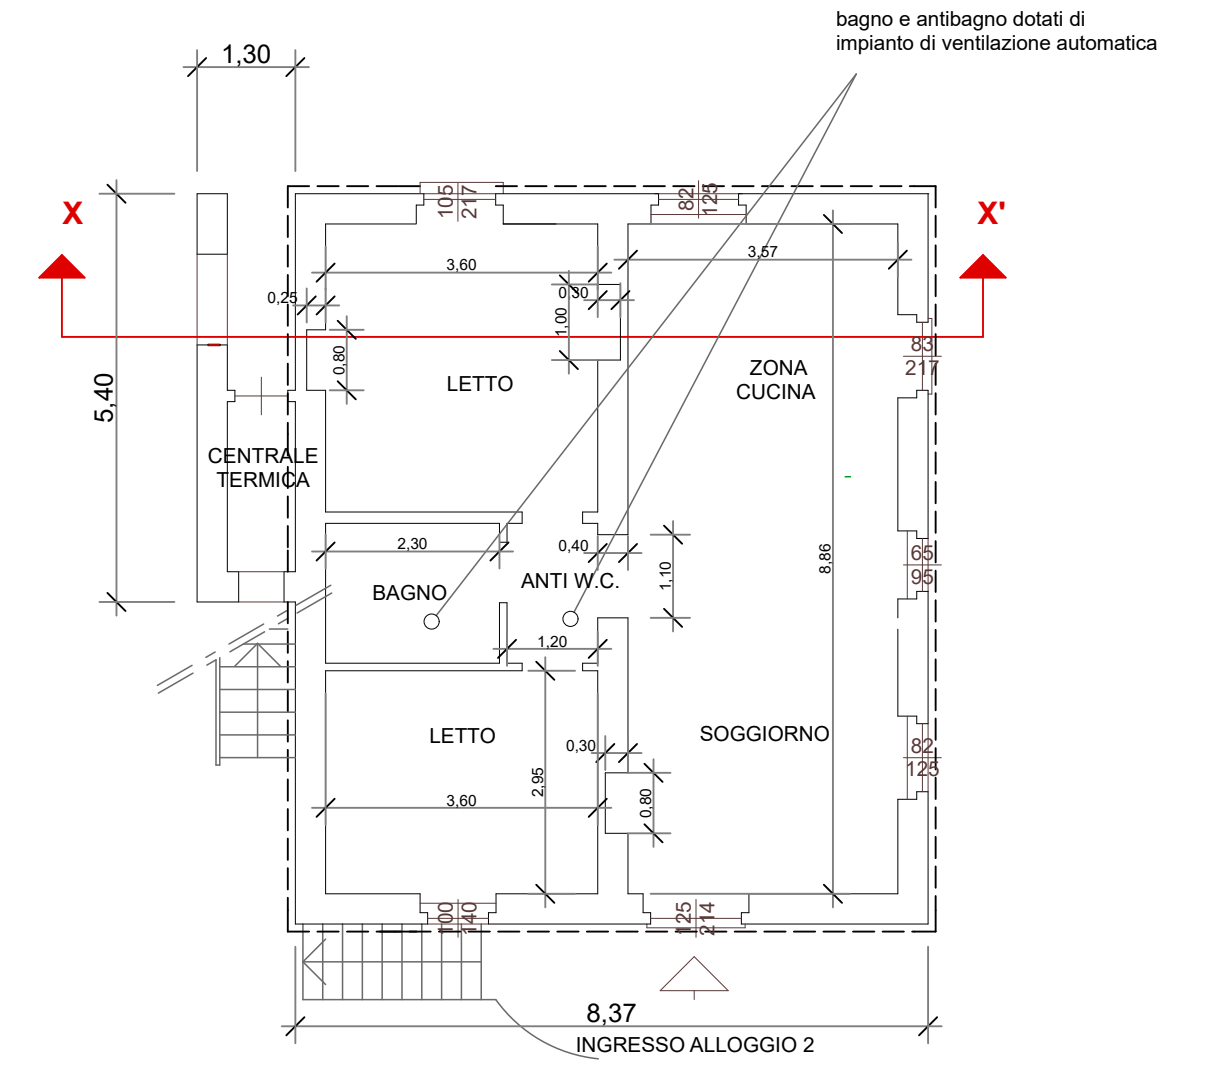


PLANIMETRIA IN PROGETTO PIANO TERRENO scala 1/100

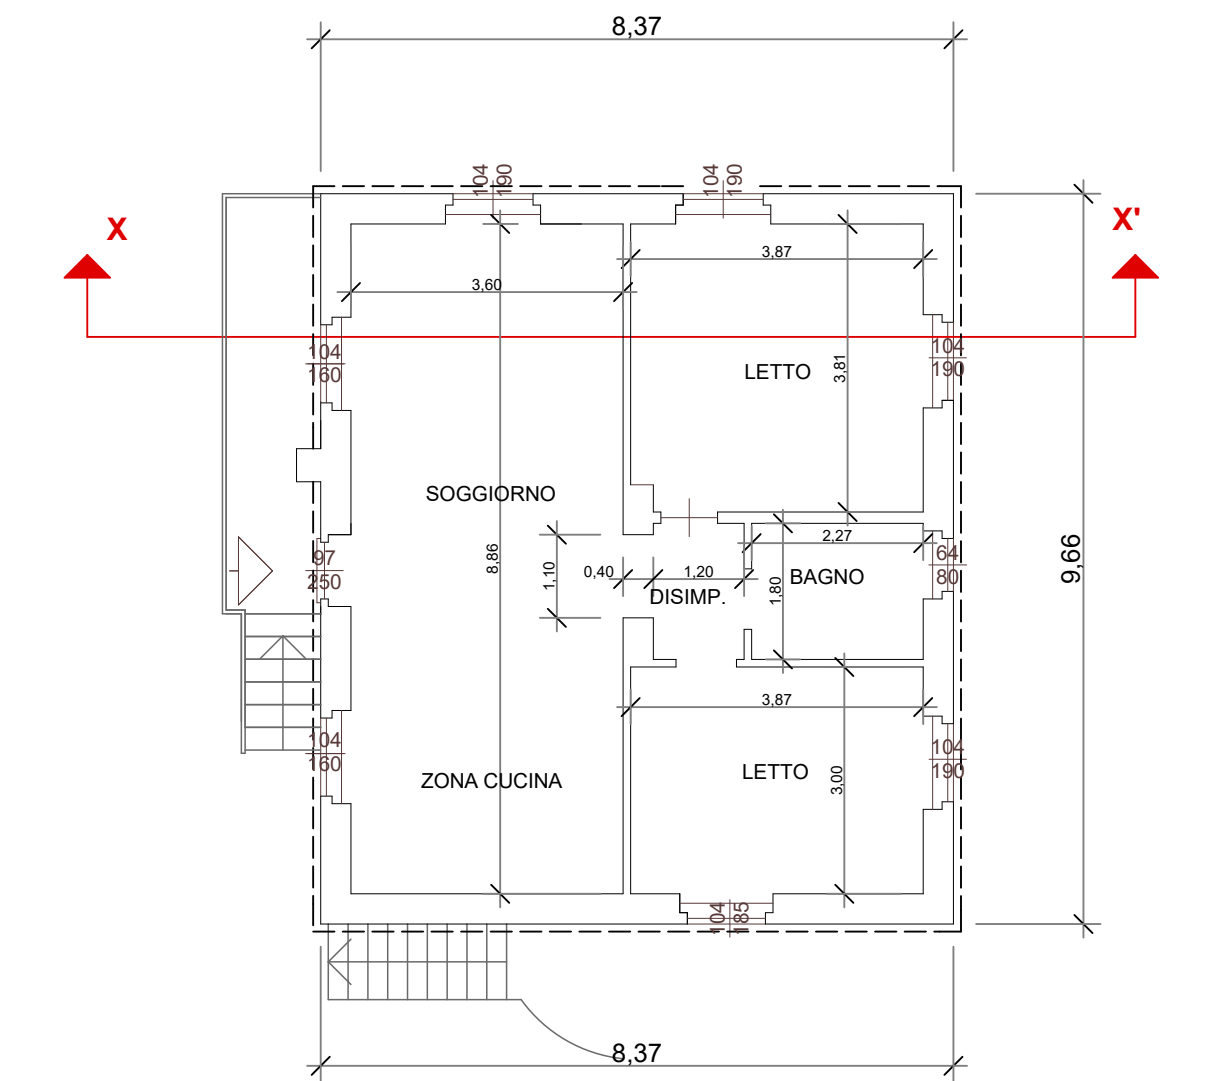


PLANIMETRIA IN PROGETTO PIANO PRIMO scala 1/100

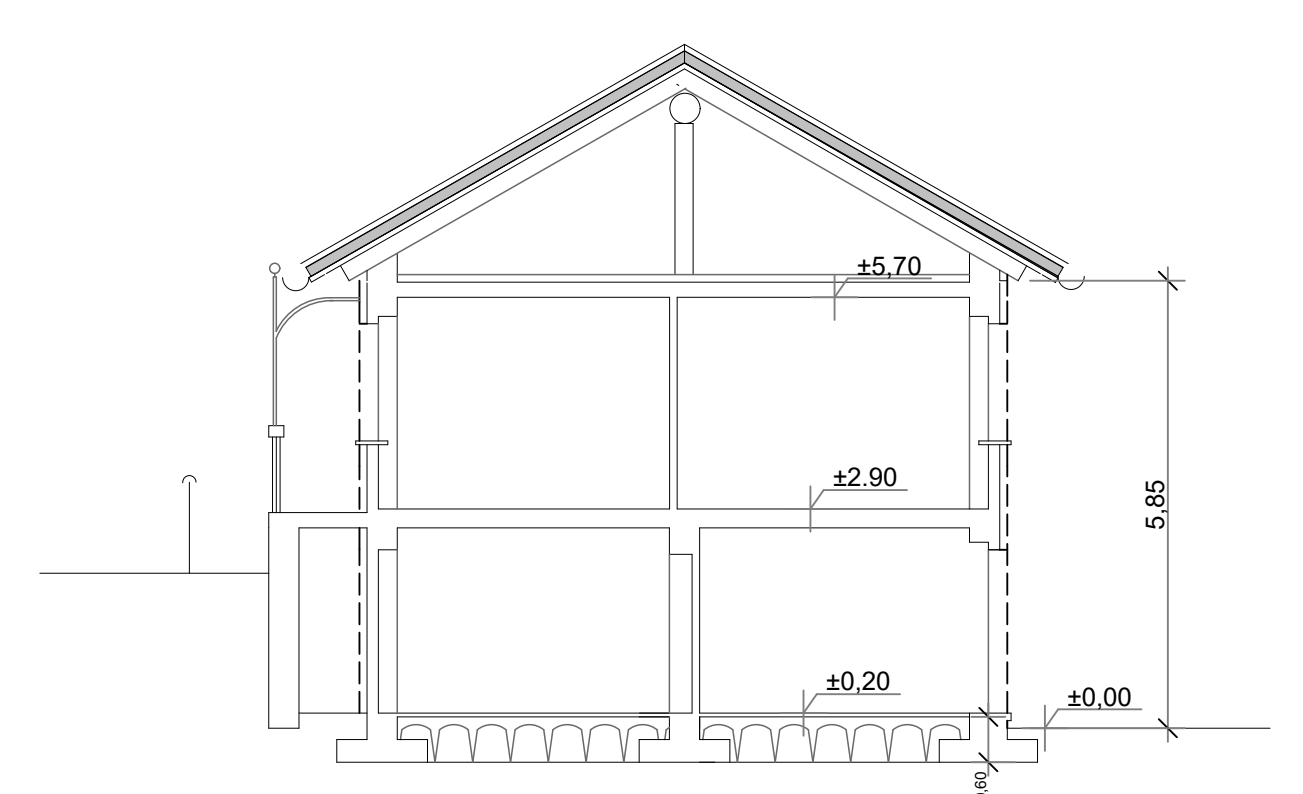

SEZIONE X - X' IN PROGETTO scala 1/100

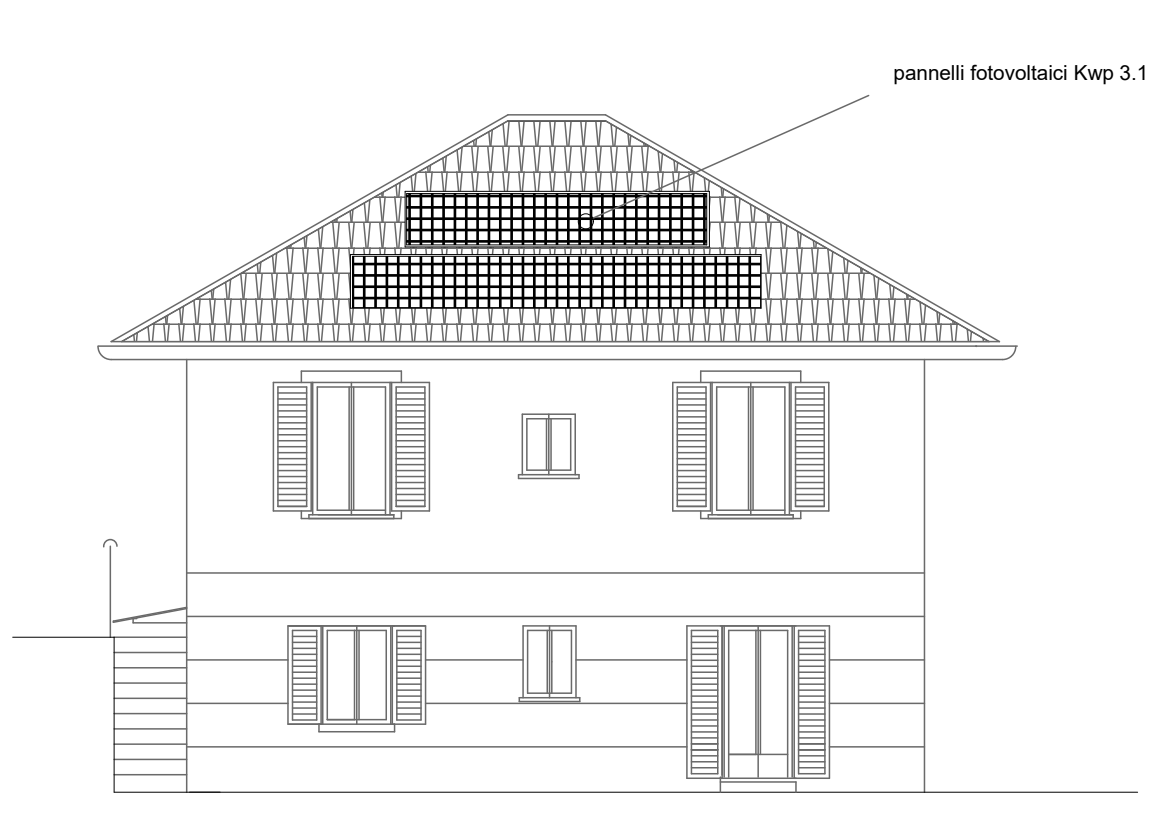

PROSPETTO EST IN PROGETTO scala 1/100

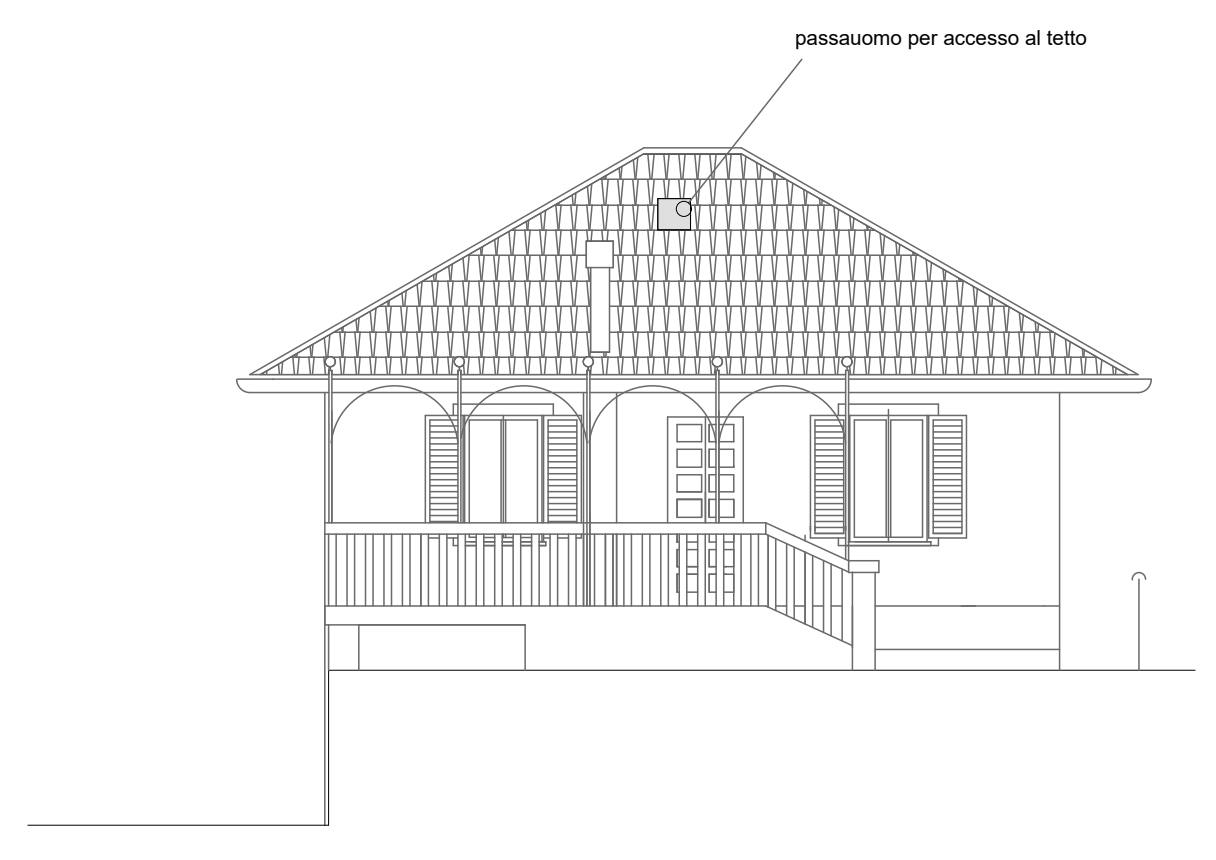


PROSPETTO OVEST IN PROGETTO scala 1/100




PROSPETTO SUD IN PROGETTO scala 1/100




PROSPETTO NORD IN PROGETTO scala 1/100

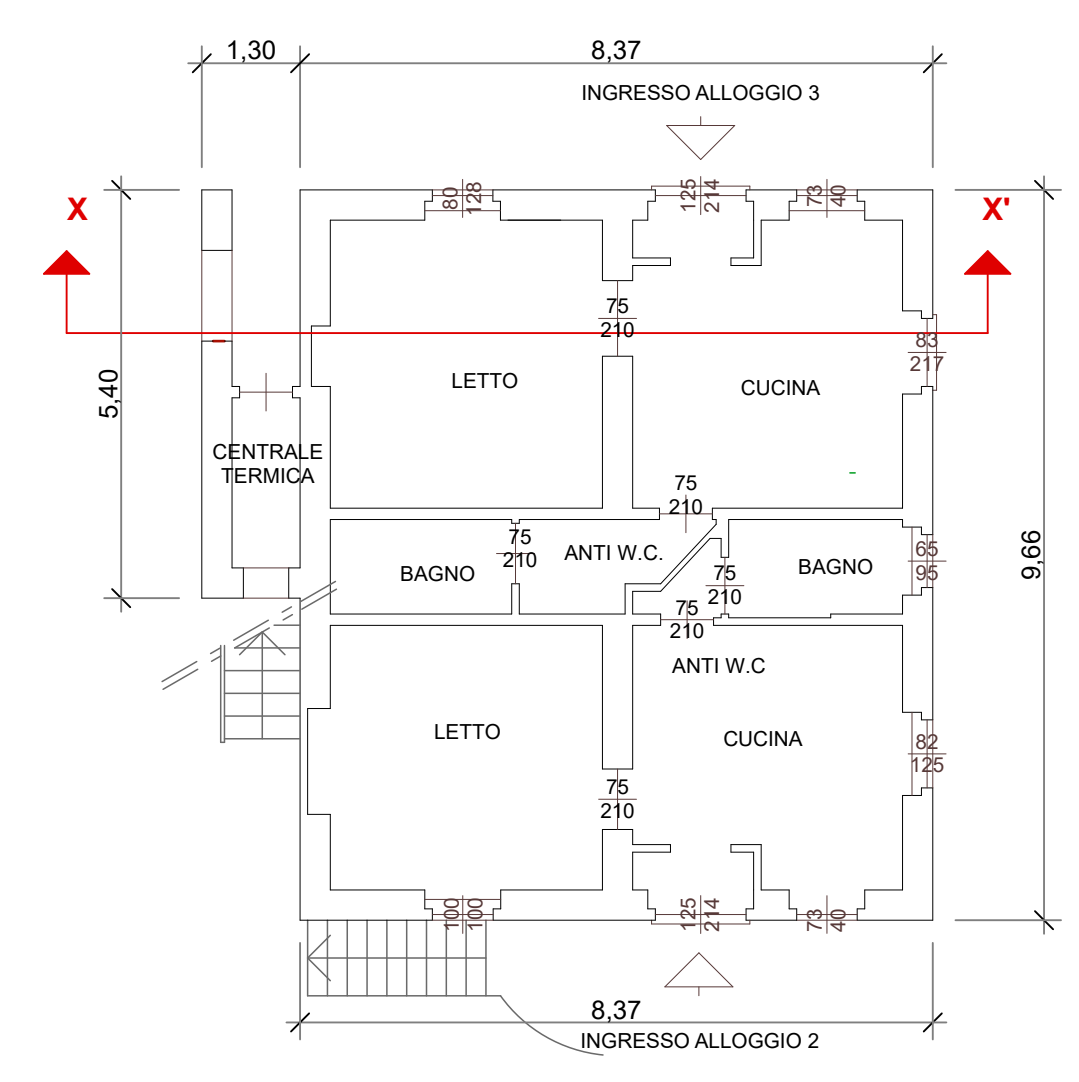

PLANIMETRIA ESISTENTE PIANO TERRENO scala 1/100

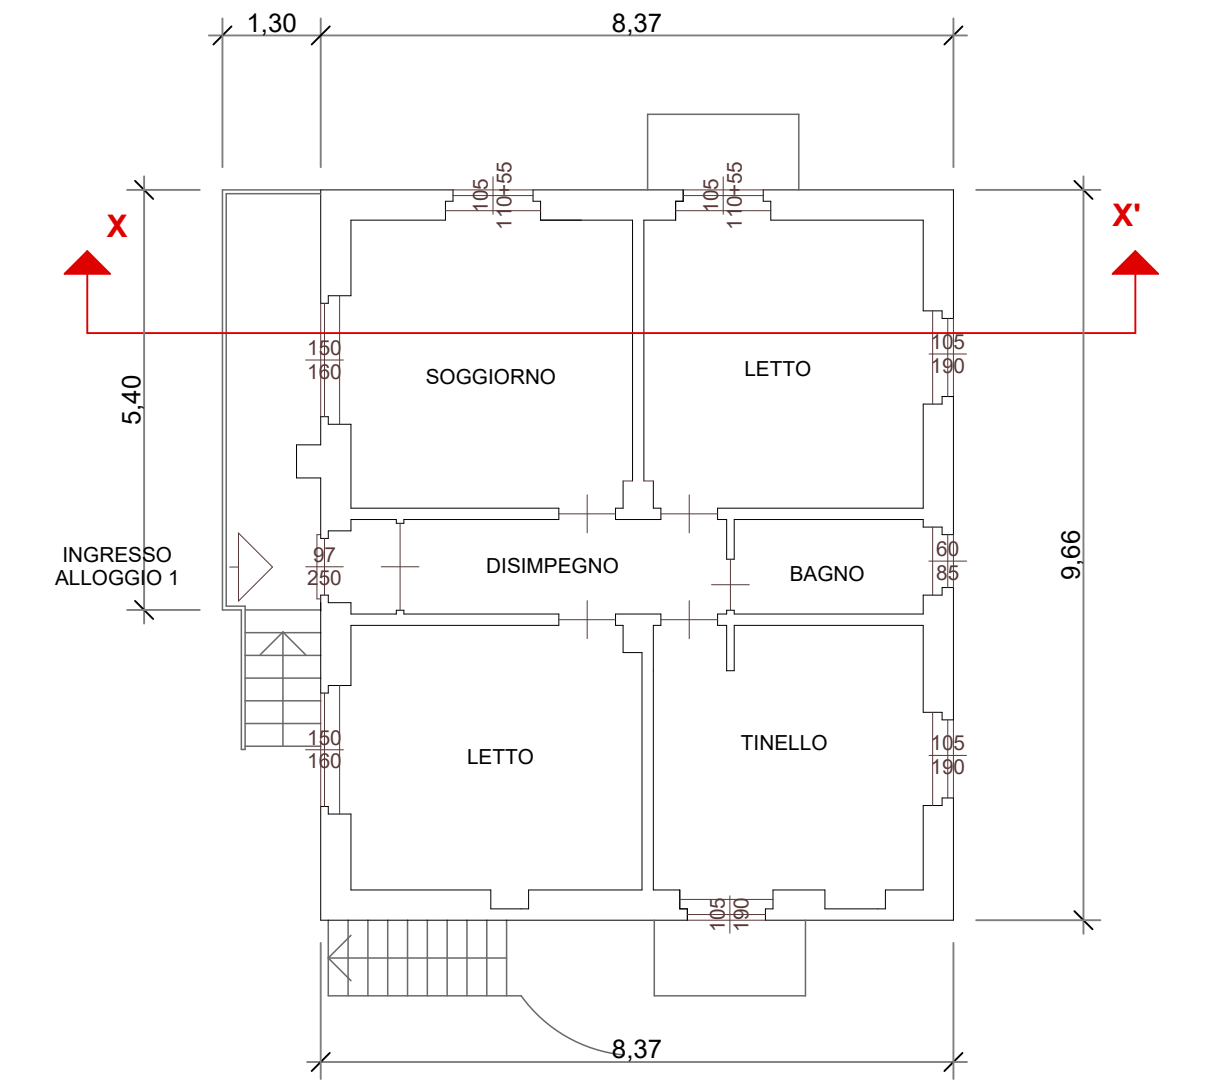


PLANIMETRIA ESISTENTE PIANO PRIMO scala 1/100

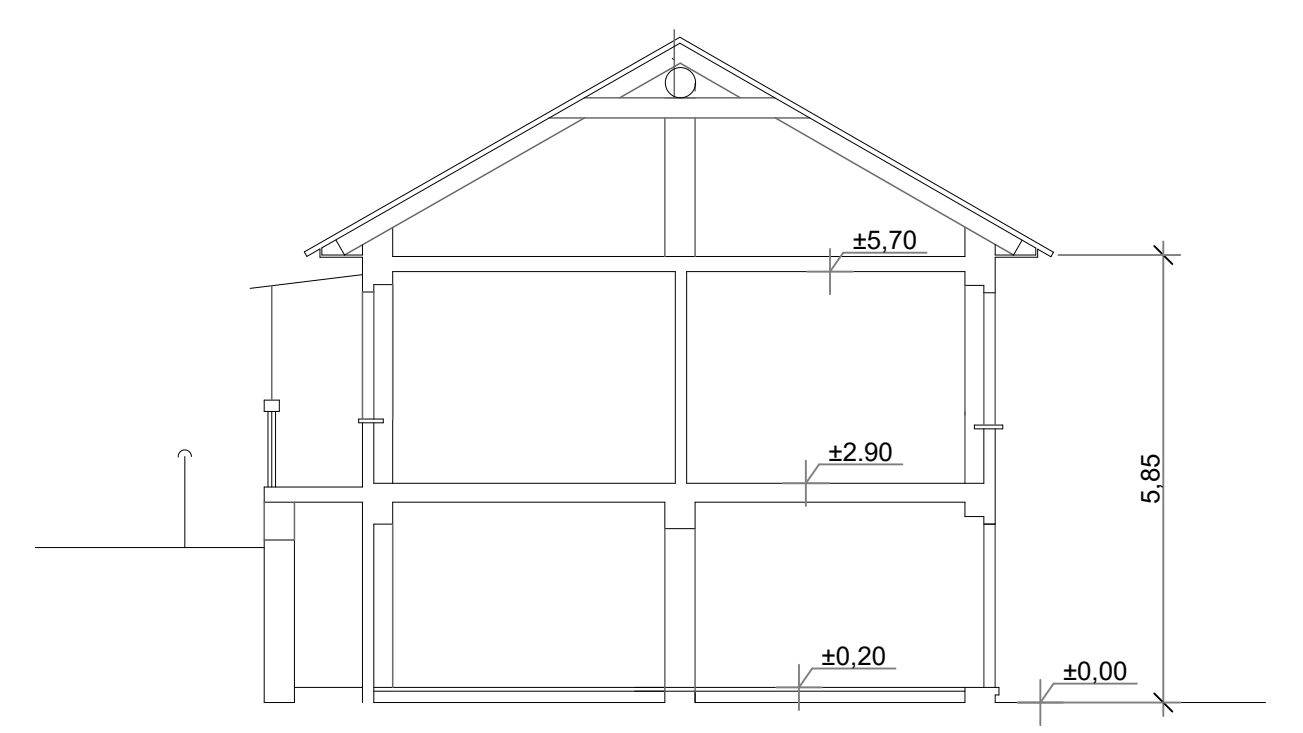


SEZIONE X - X' ESISTENTE scala 1/100



PROSPETTO EST ESISTENTE scala 1/100

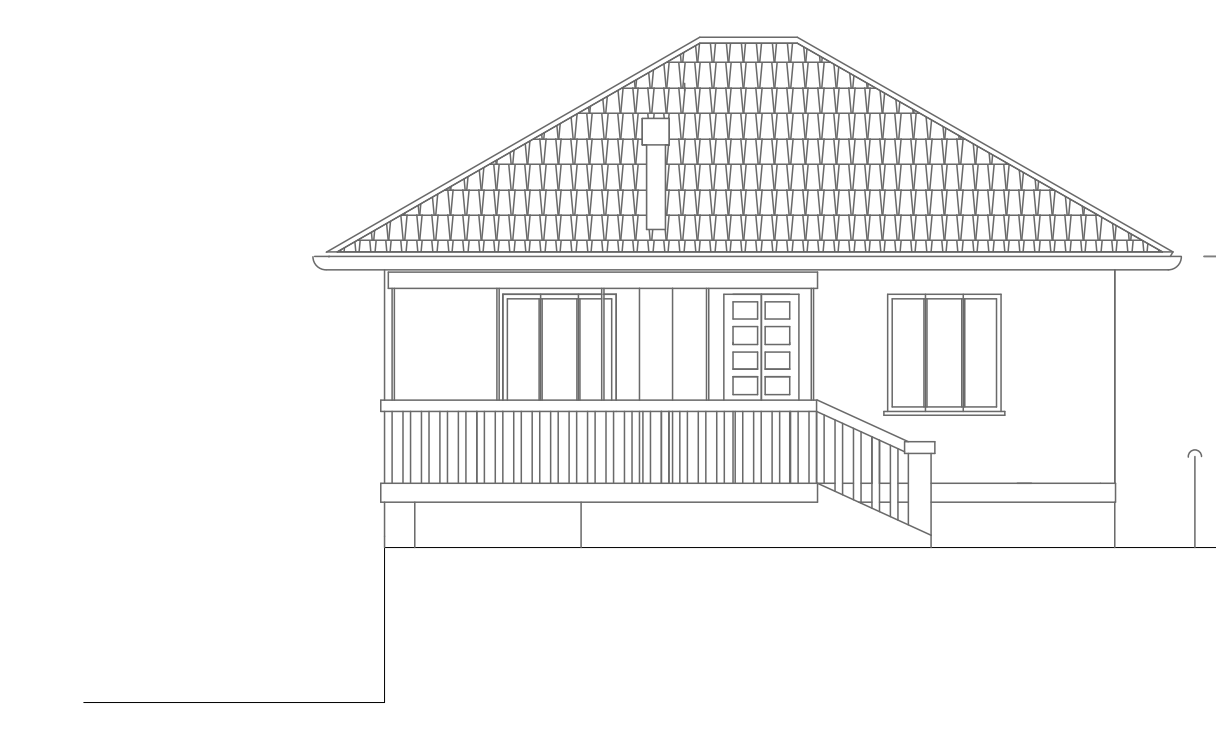


PROSPETTO OVEST ESISTENTE scala 1/100

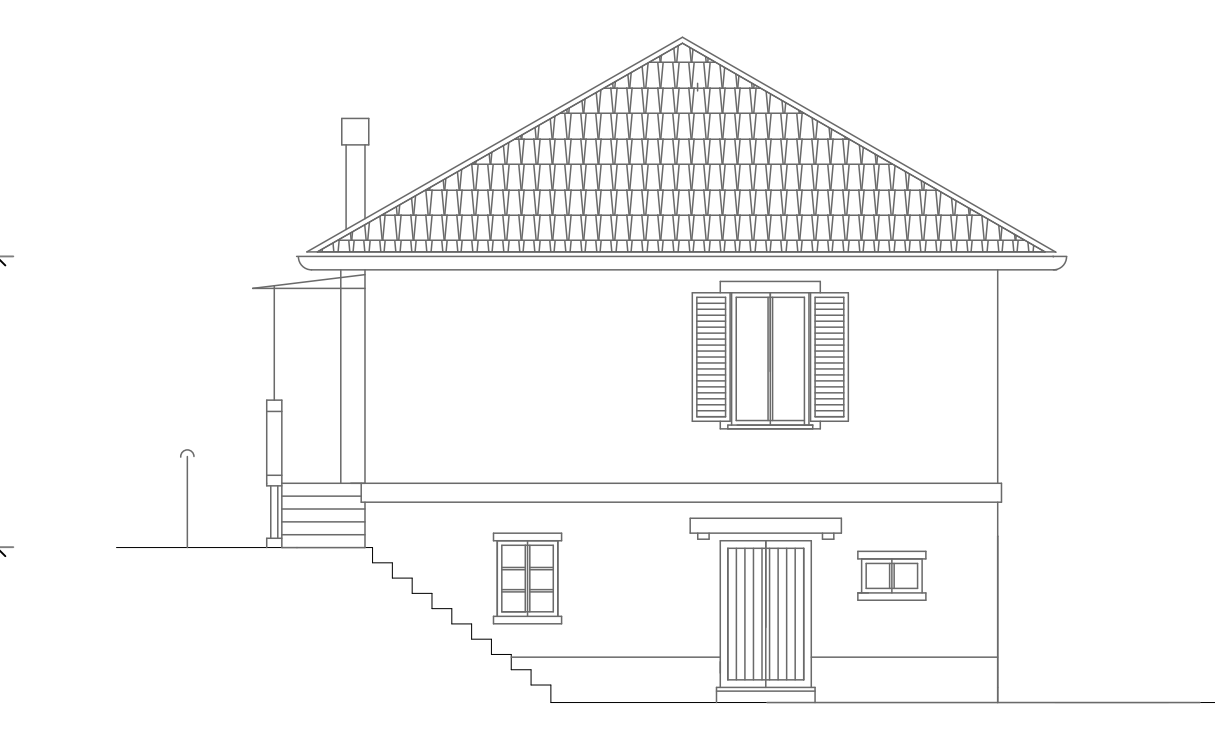


PROSPETTO SUD ESISTENTE scala 1/100




PROSPETTO NORD ESISTENTE scala 1/100

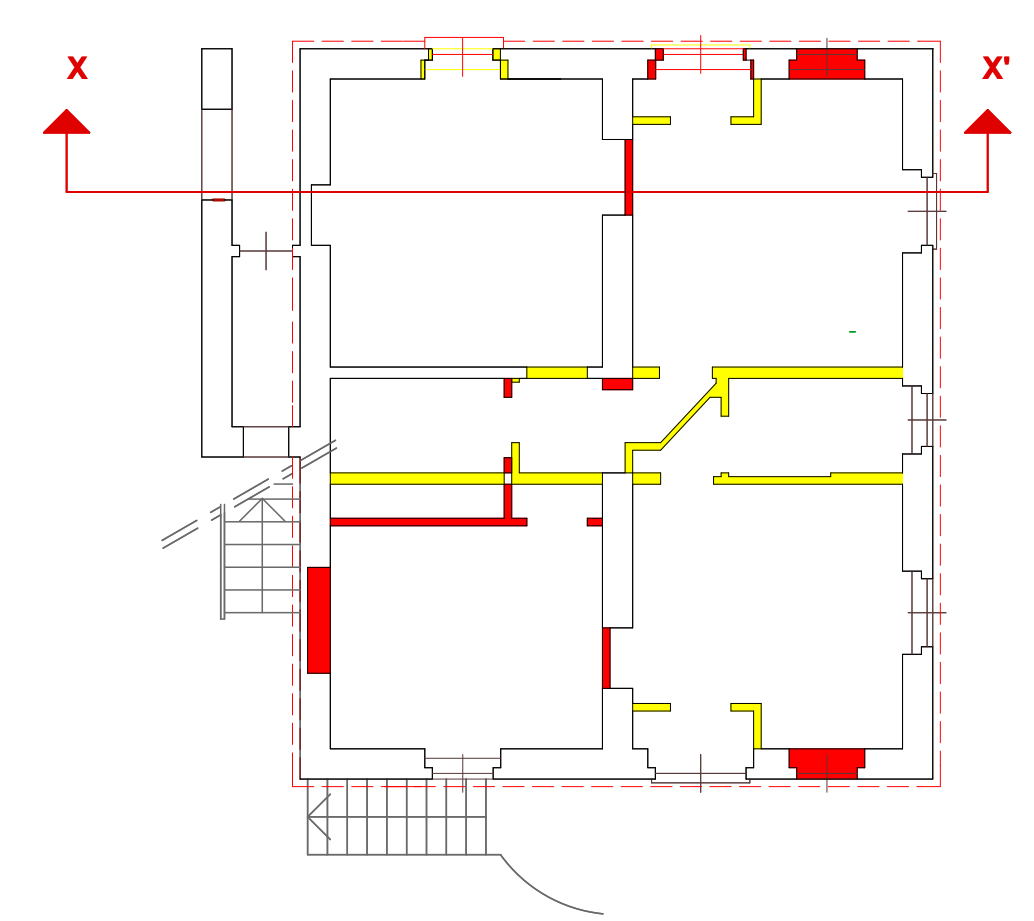


PLANIMETRIA COMPARATIVA PIANO TERRENO scala 1/100

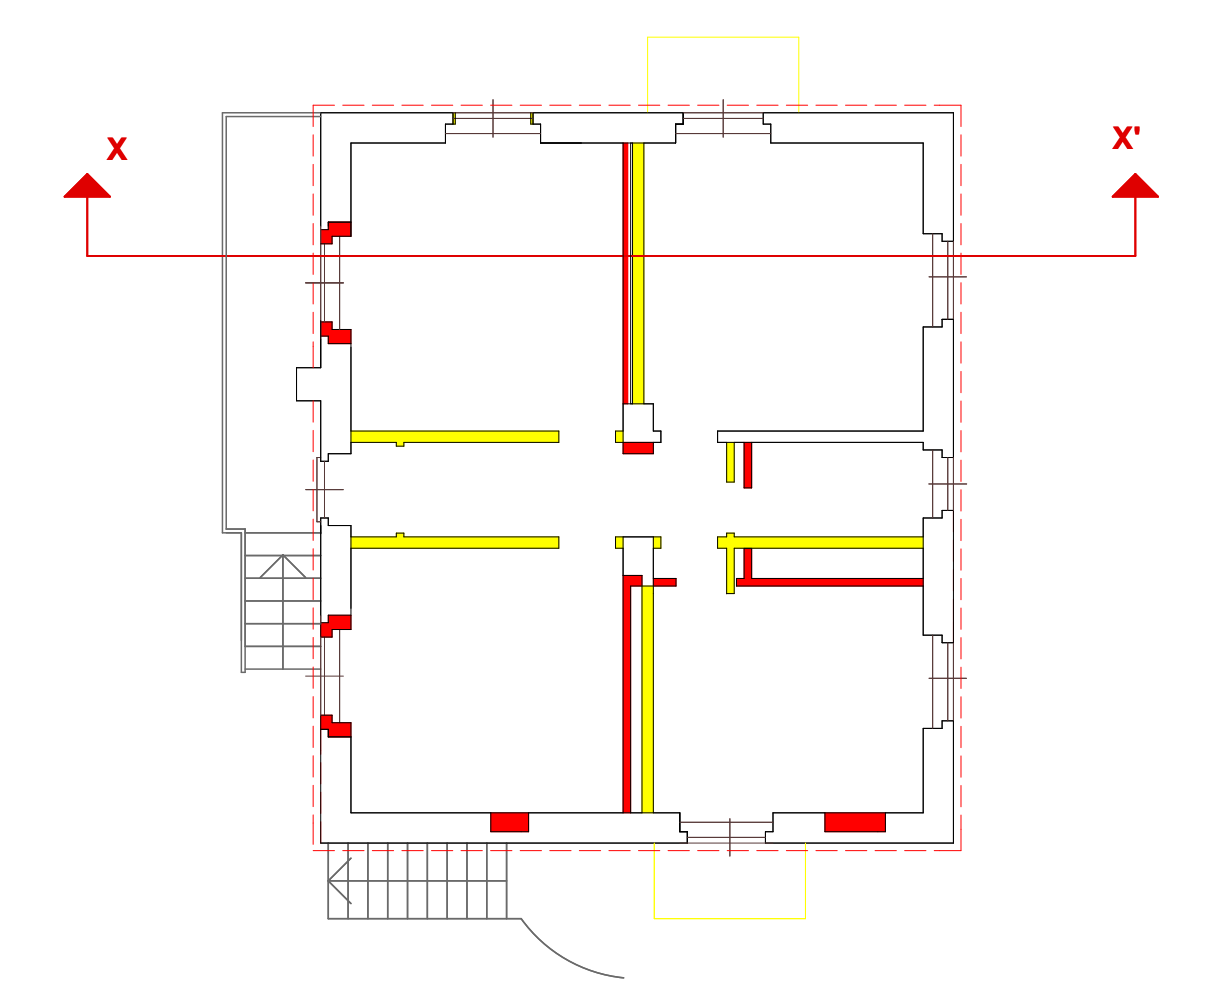

PLANIMETRIA COMPARATIVA PIANO PRIMO scala 1/100

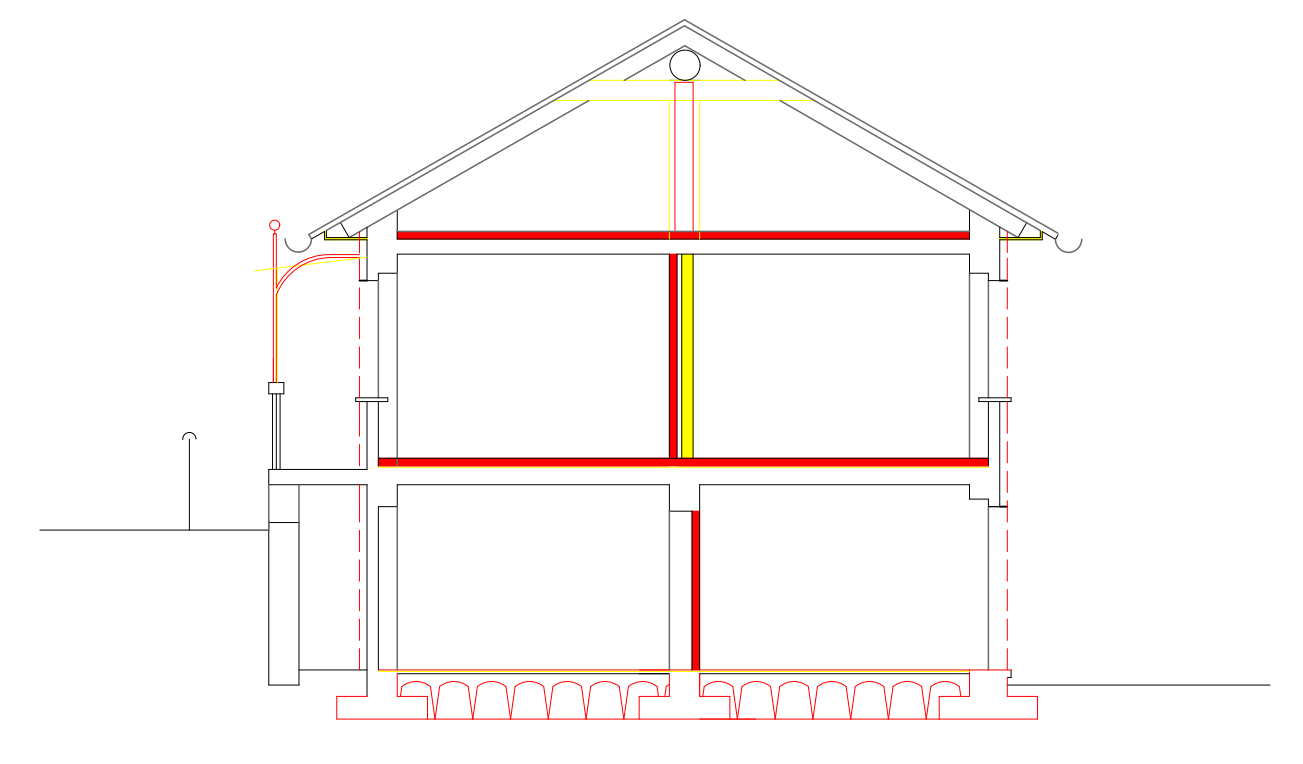


SEZIONE X - X' COMPARATIVA scala 1/100

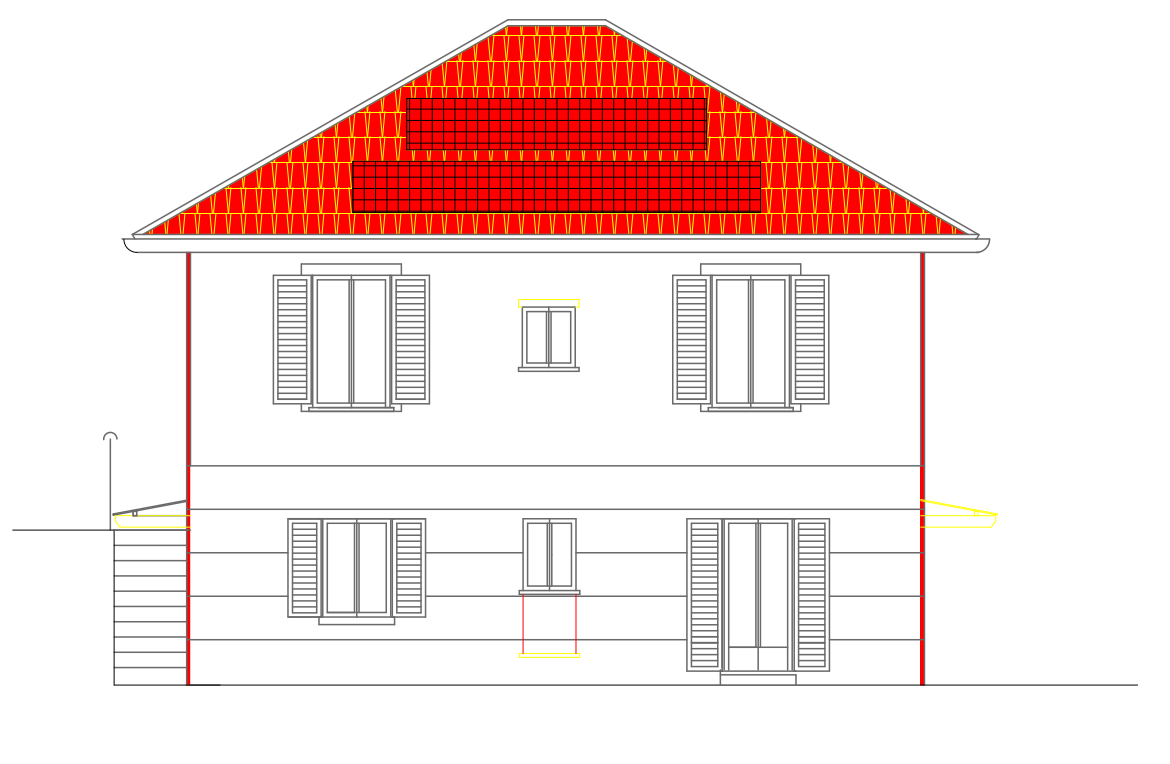

PROSPETTO EST COMPARATIVA scala 1/100



PROSPETTO OVEST COMPARATIVA scala 1/100

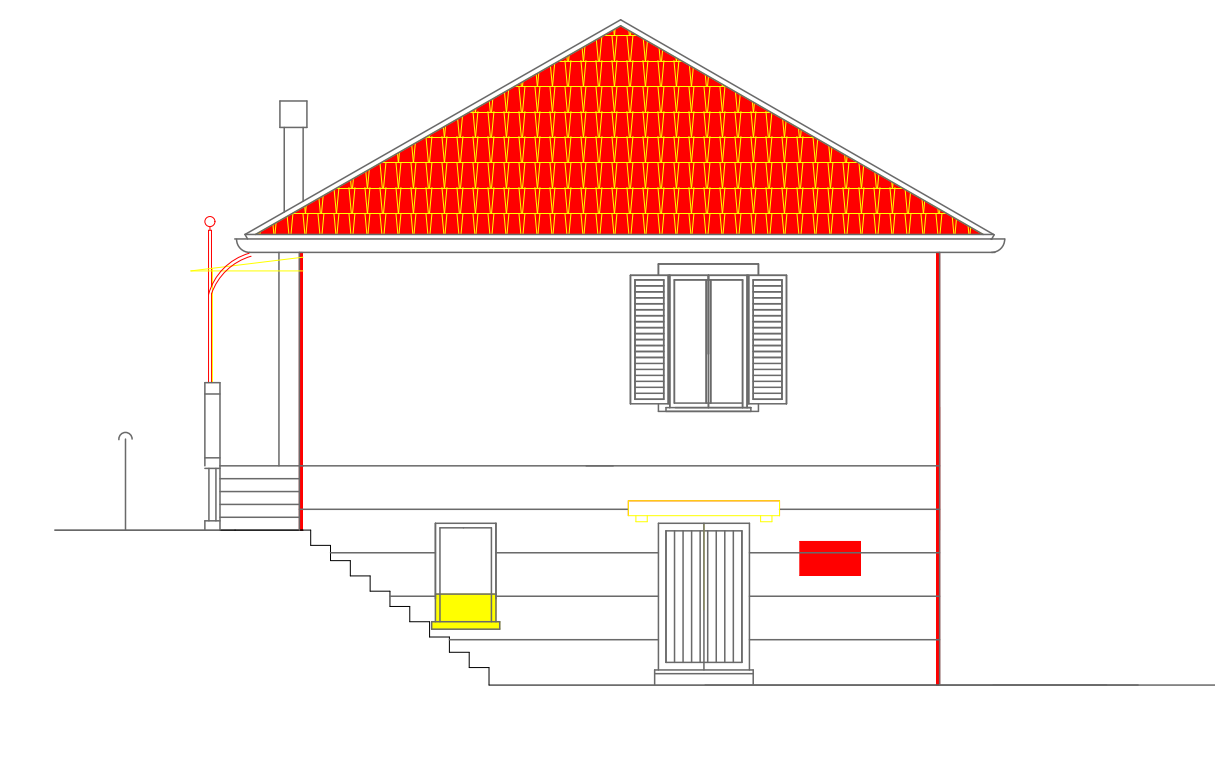

PROSPETTO SUD COMPARATIVA scala 1/100



PROSPETTO NORD COMPARATIVO scala 1/100