Agenzia del Territorio
CATASTO FABBRICATI
Ufficio Provinciale di
Milano

Dichiarazione protocollo n. MI0964344 del 16/10/2009
Planimetria di u.i.u. in Comune di Monza
Viale Liberta' civ. 114A

Identificativi Catastali:
Sezione:

Compilata da:
Marano Dante Aurelio
Iscritto all'albo:
Geometri
Prov. Milano N. 9517

Scheda n. 1 Scala 1: 200

PIANO SECONDO
H. 2.70

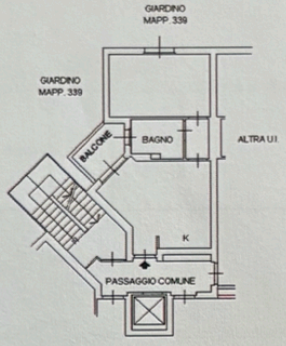

PIANO SECONDO INTERRATO
H. 2.40

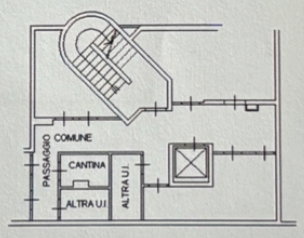

N

Agenzia del Territorio
CATASTO FABBRICATI
Ufficio Provinciale di
Milano

Dichiarazione protocollo n. MI0964344 del 16/10/2009
Planimetria di u.i.u. in Comune di Monza
Viale Liberta' civ. 114A

Compilata da:
Marano Dante Aurelio
Iscritto all'albo:
Geometri
Prov. Milano N. 9517

Scheda n. 1 Scala 1:200
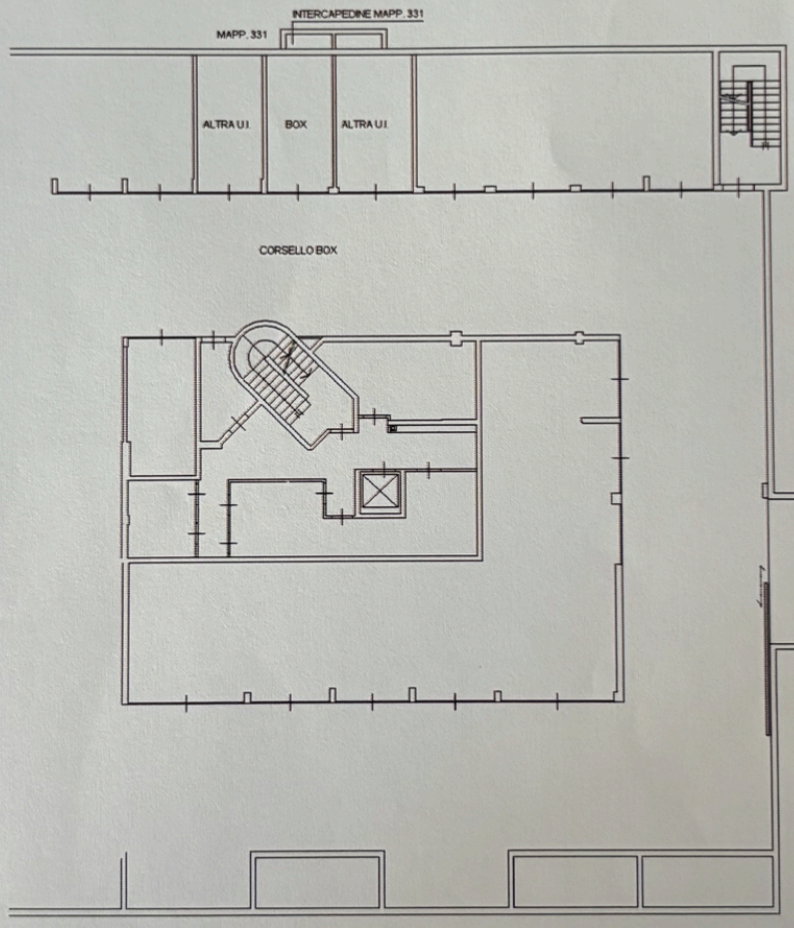
PIANO PRIMO INTERRATO
H. 2.40