


TABELLA MATERIALI	
CALCESTRUZZI	Rd-300
(conferma) Sono indicati i valori di riferimento	
ACCIAIO PER C.A.	Barr. e tel. ad armatura Pr Ø 8-14 K
(conferma) i valori di riferimento	


SOLAI A TRAVETTI TRALCATTI	

CARICO DA SOLAIO	PERMANENTI	ACCIDENTALI	TOTALE	RAI INTERIORE	RAI SUPERIORE

PIANTA FONDAZIONI QUOTA -6.40

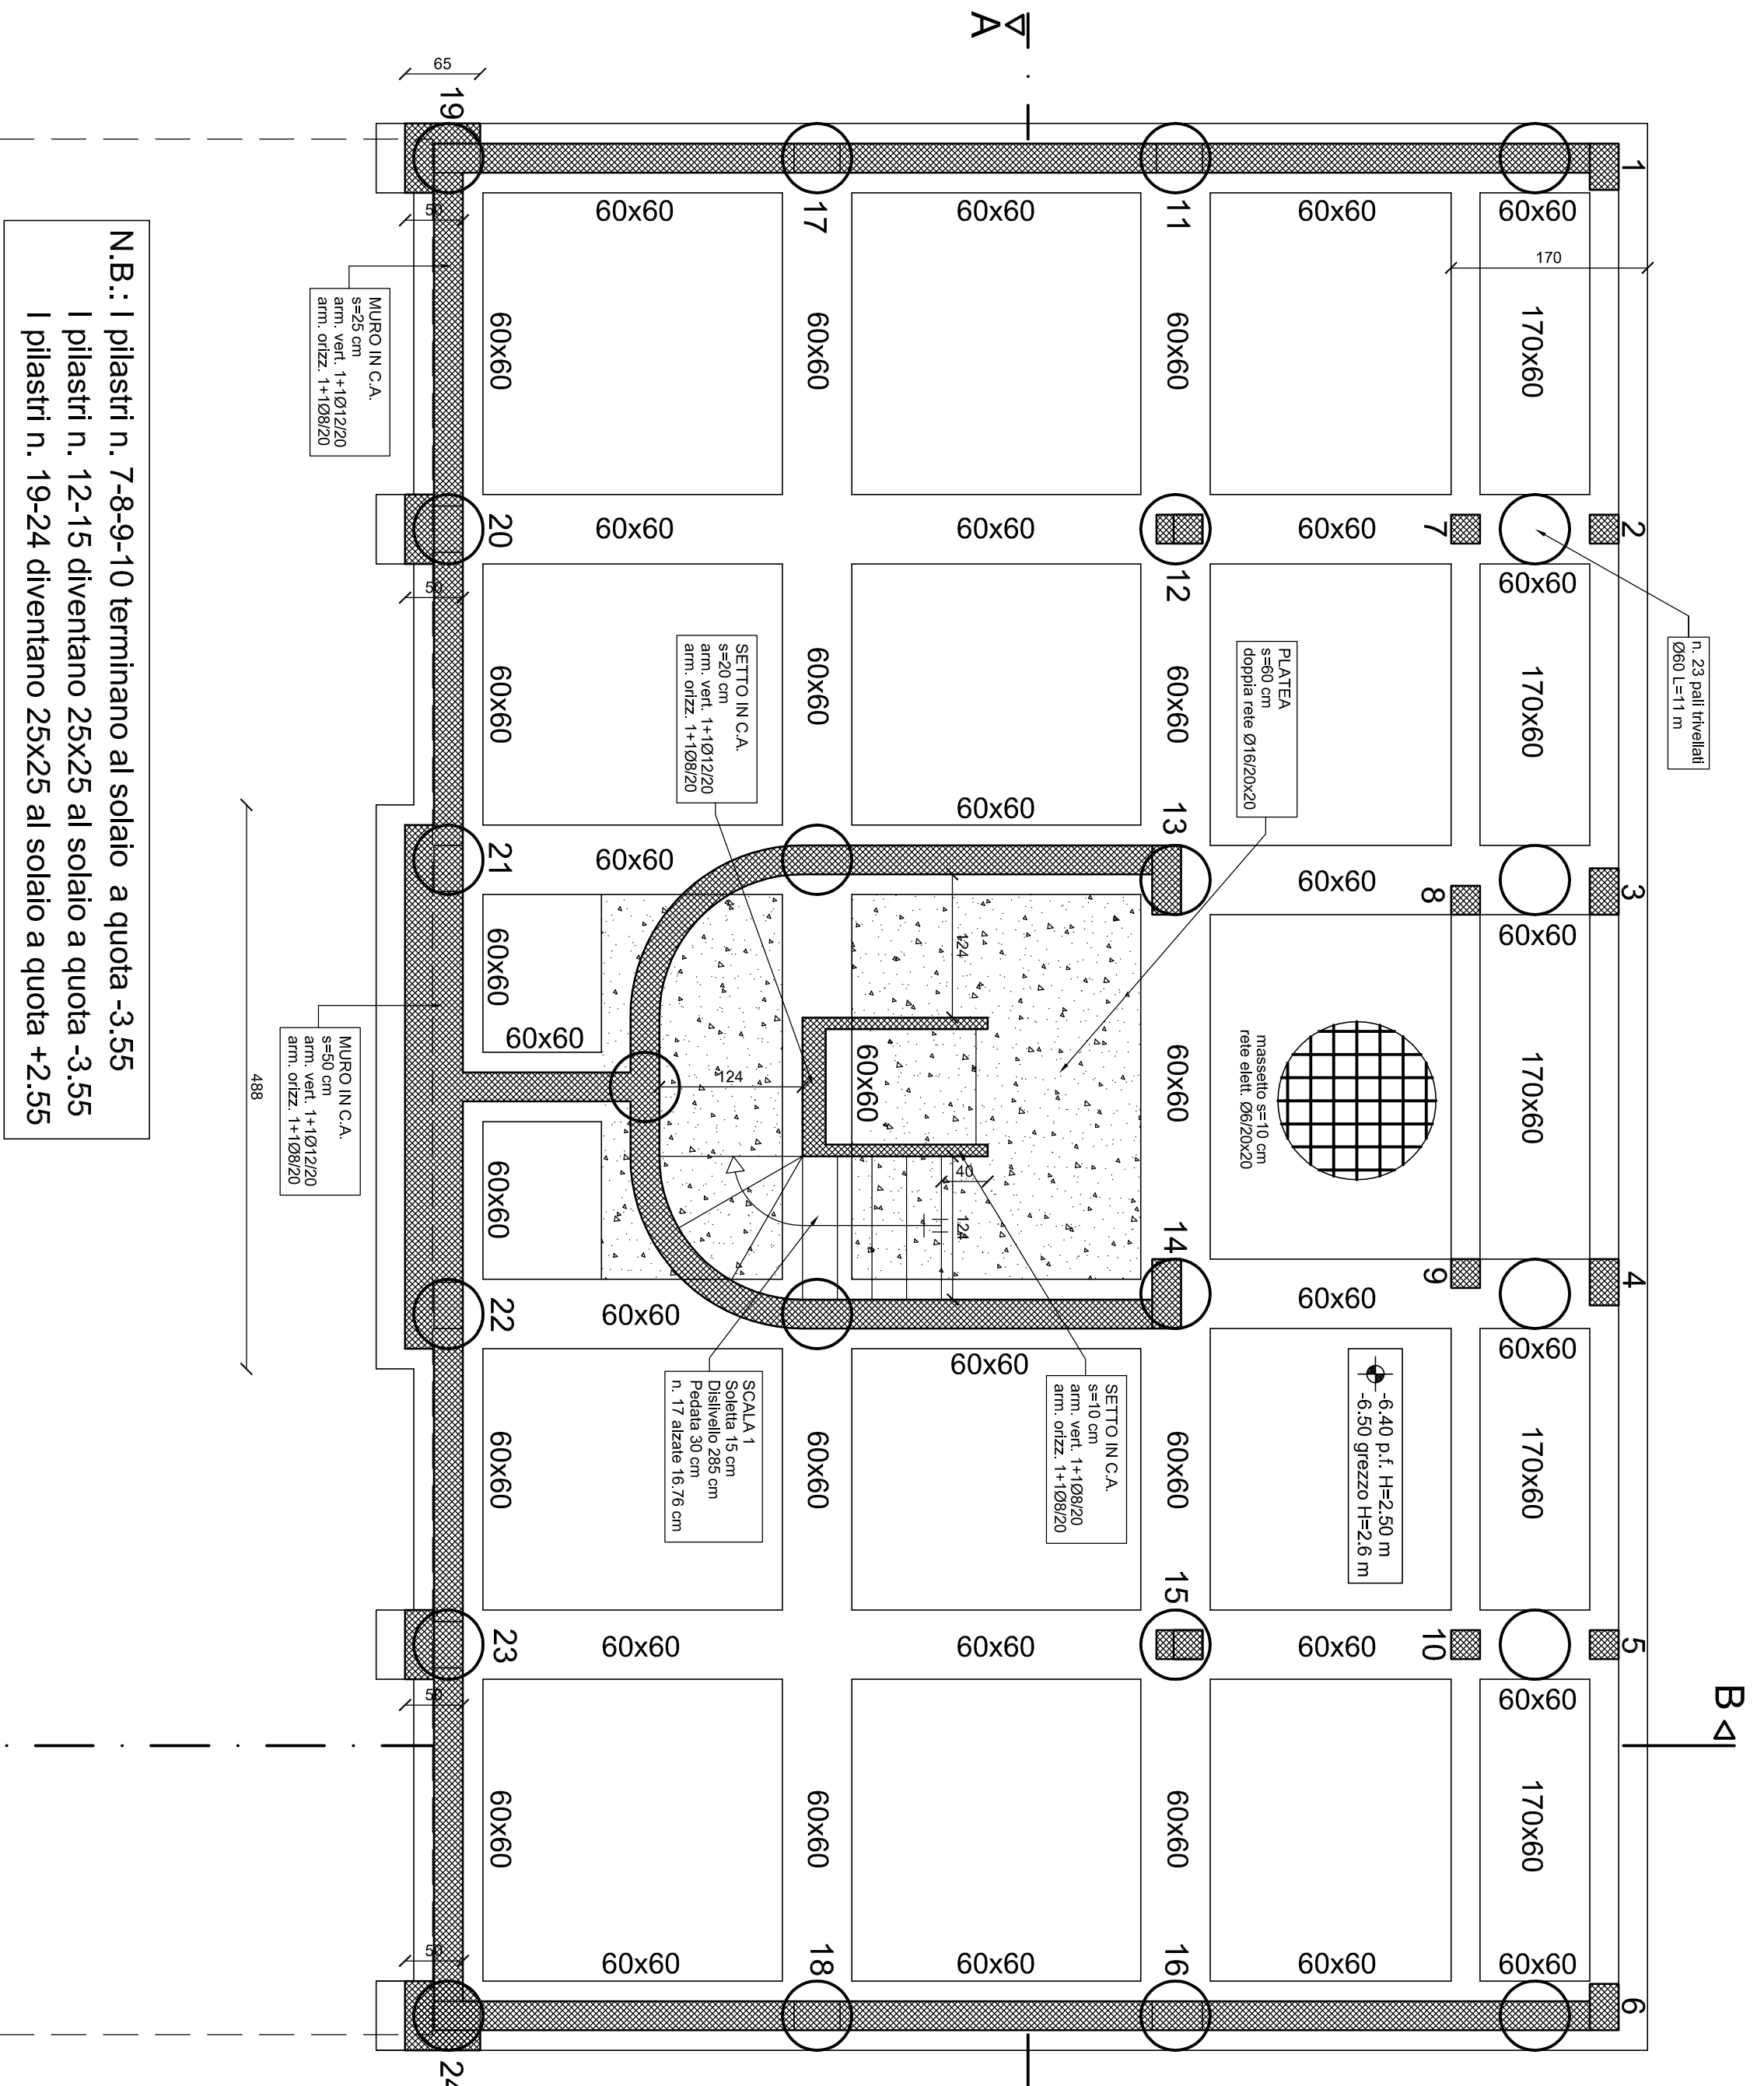


PROIEZIONE FABBRICATO SOPRASTANTE

 


PIANTA FONDAZIONI QUOTA -3.35


PIANTA SOLAIO QUOTA -3.55

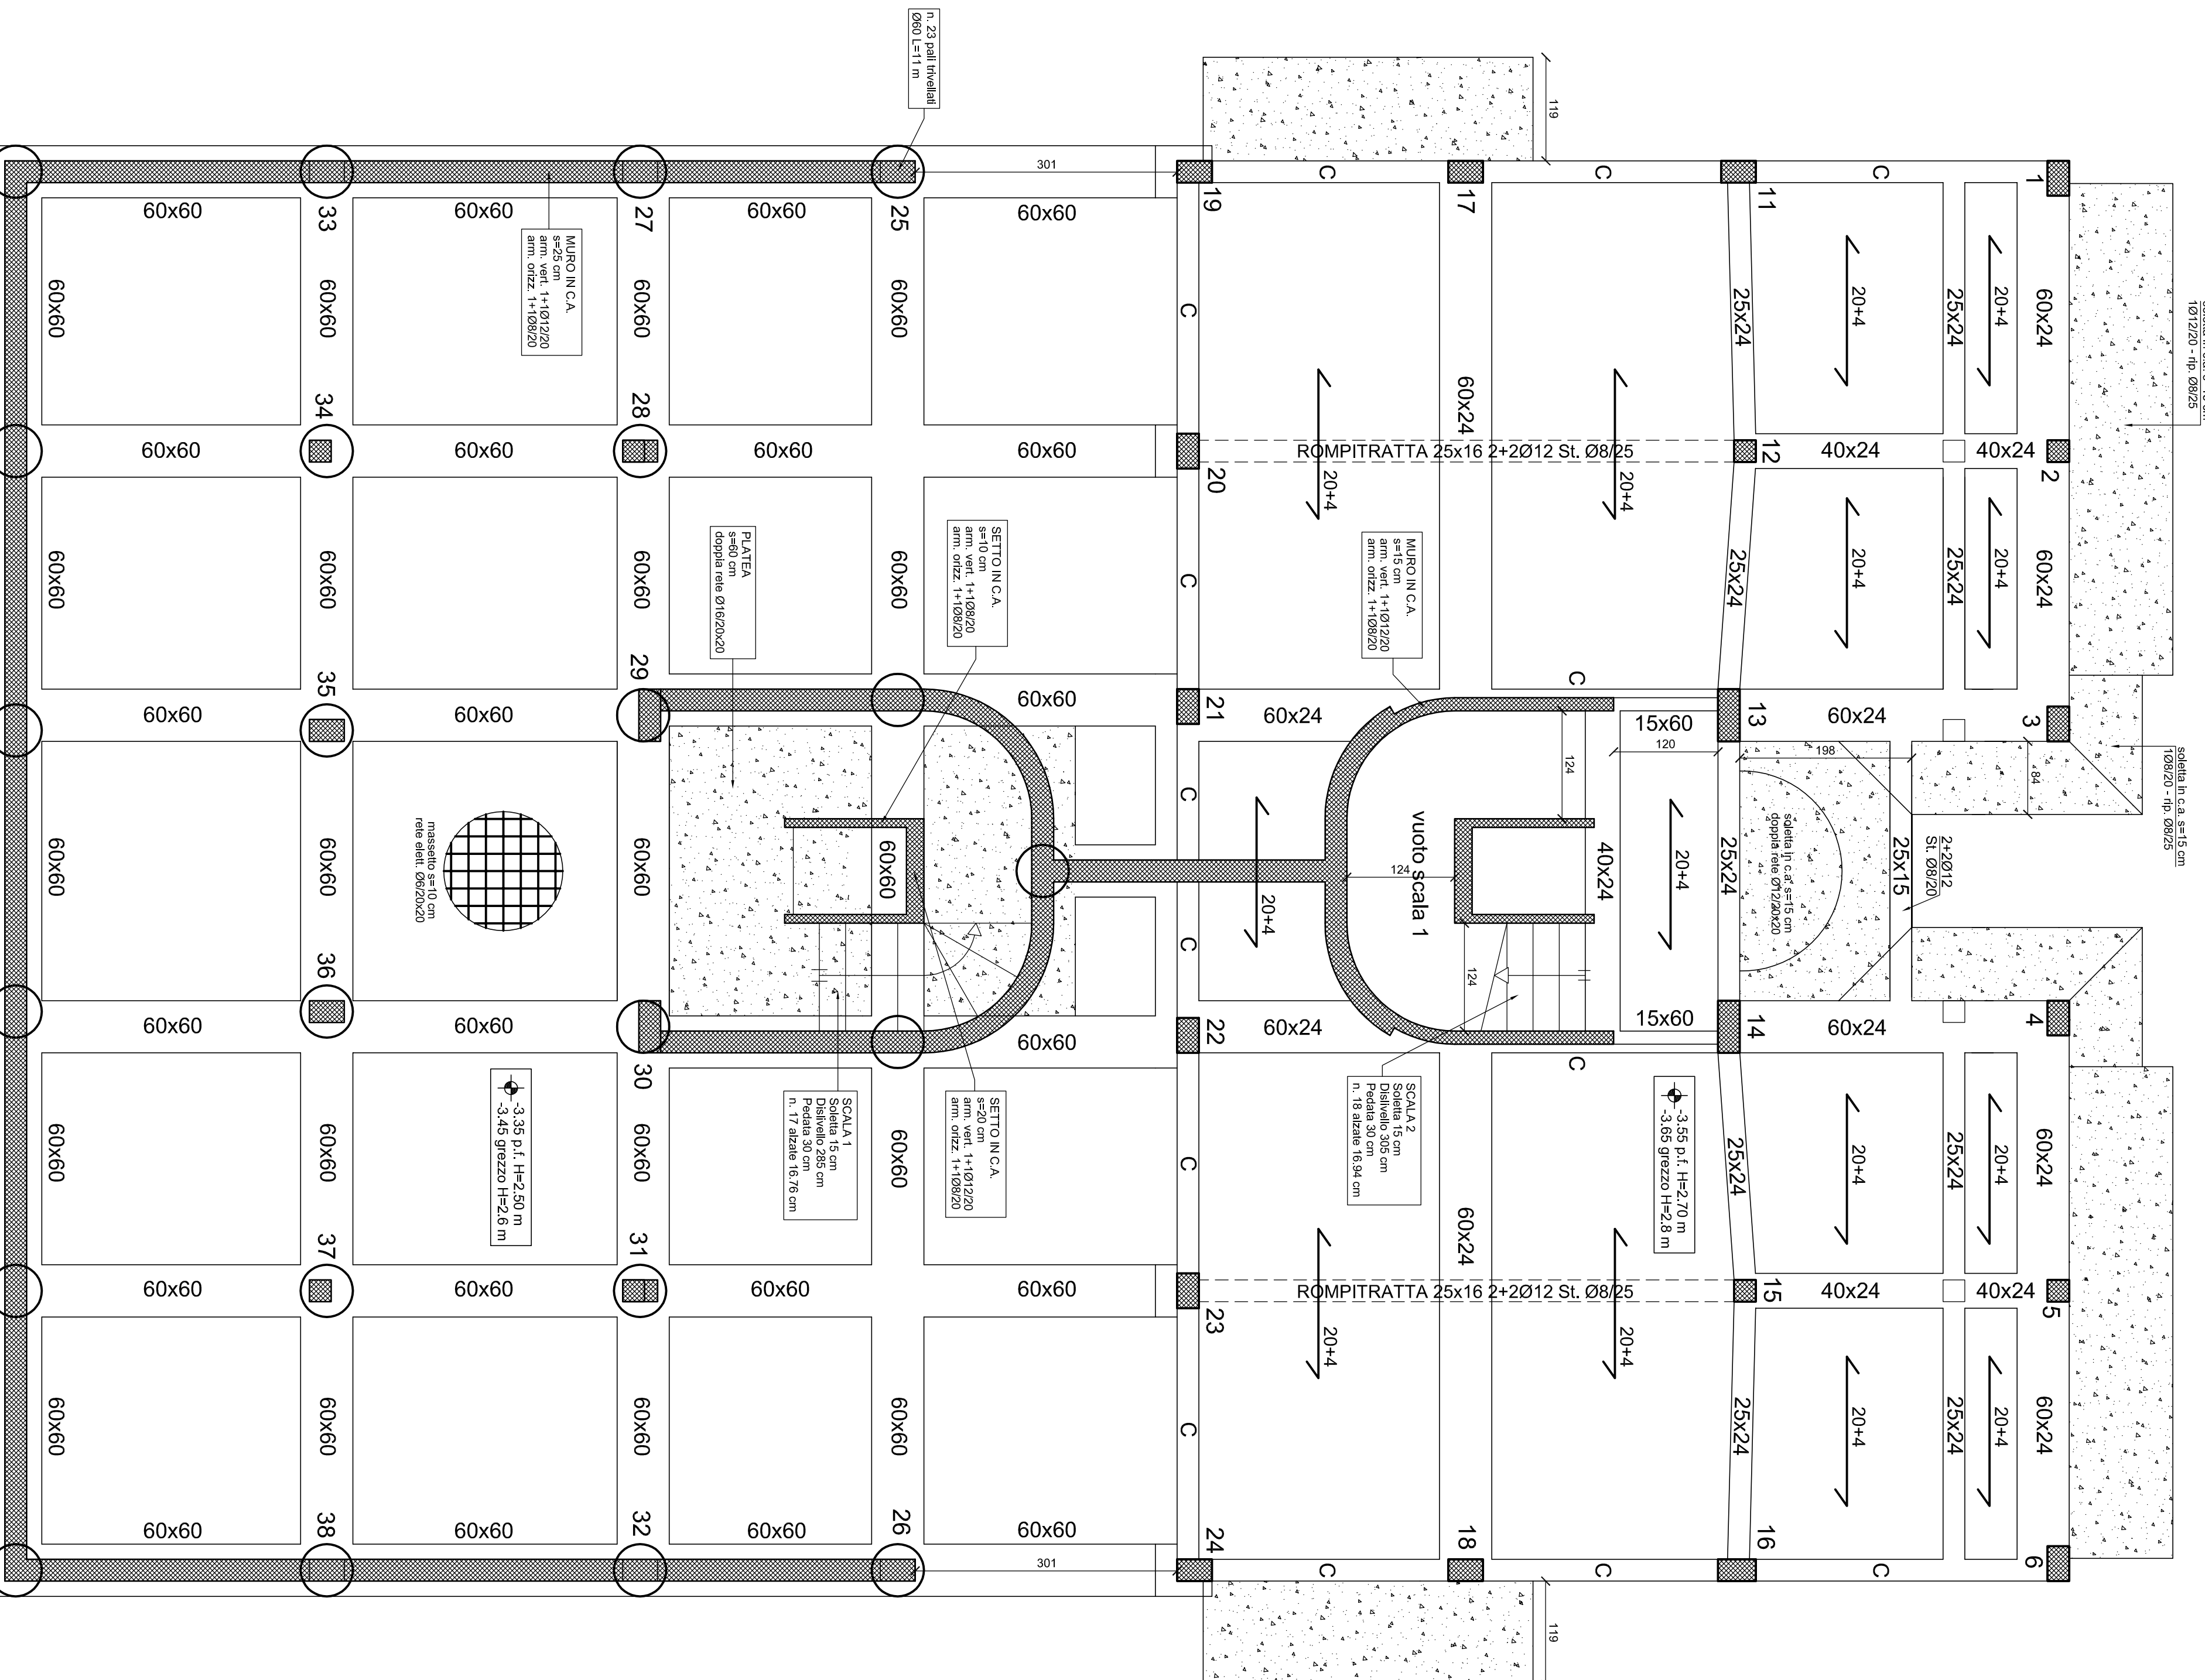


CORDOLI

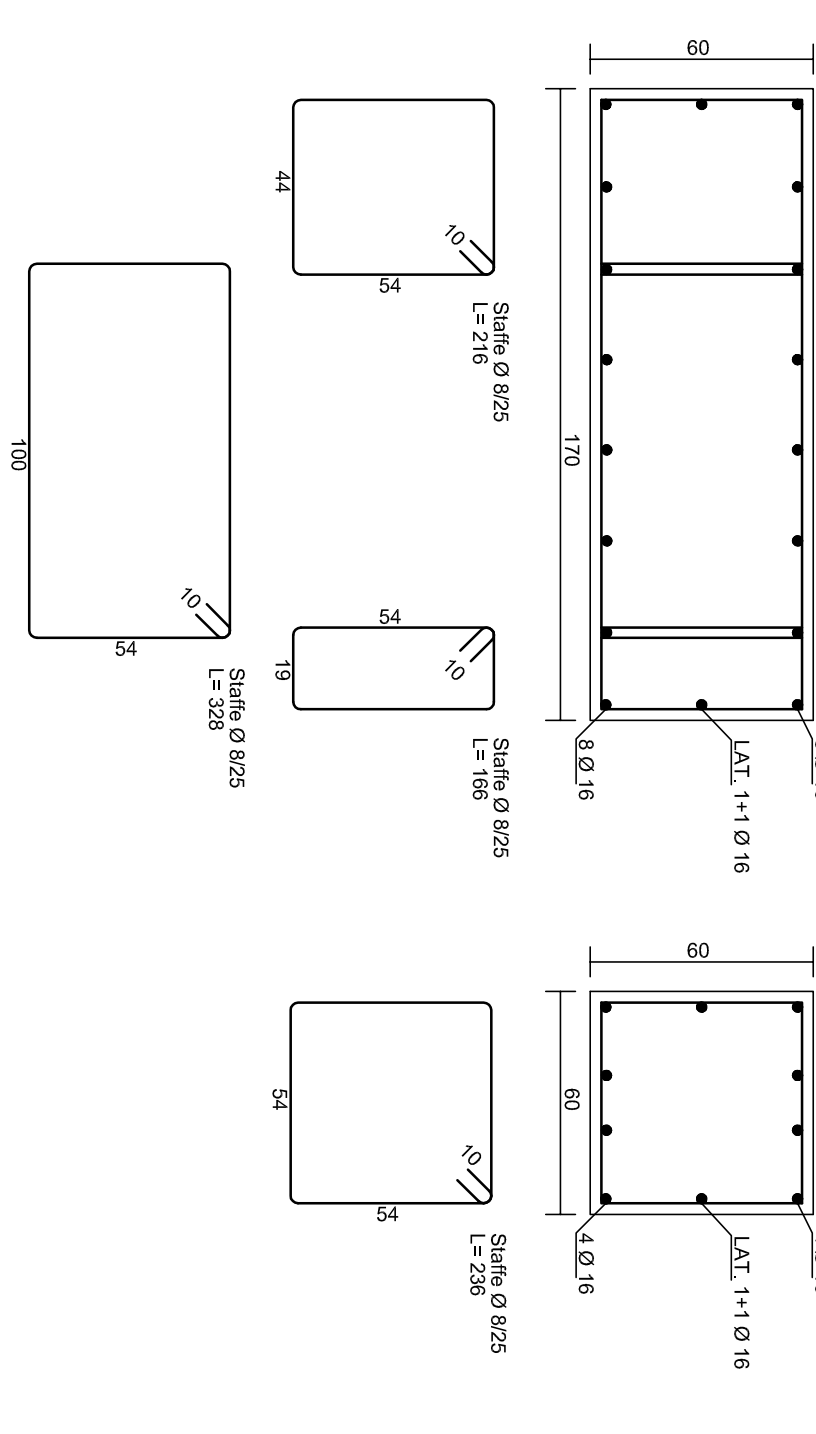


PALI

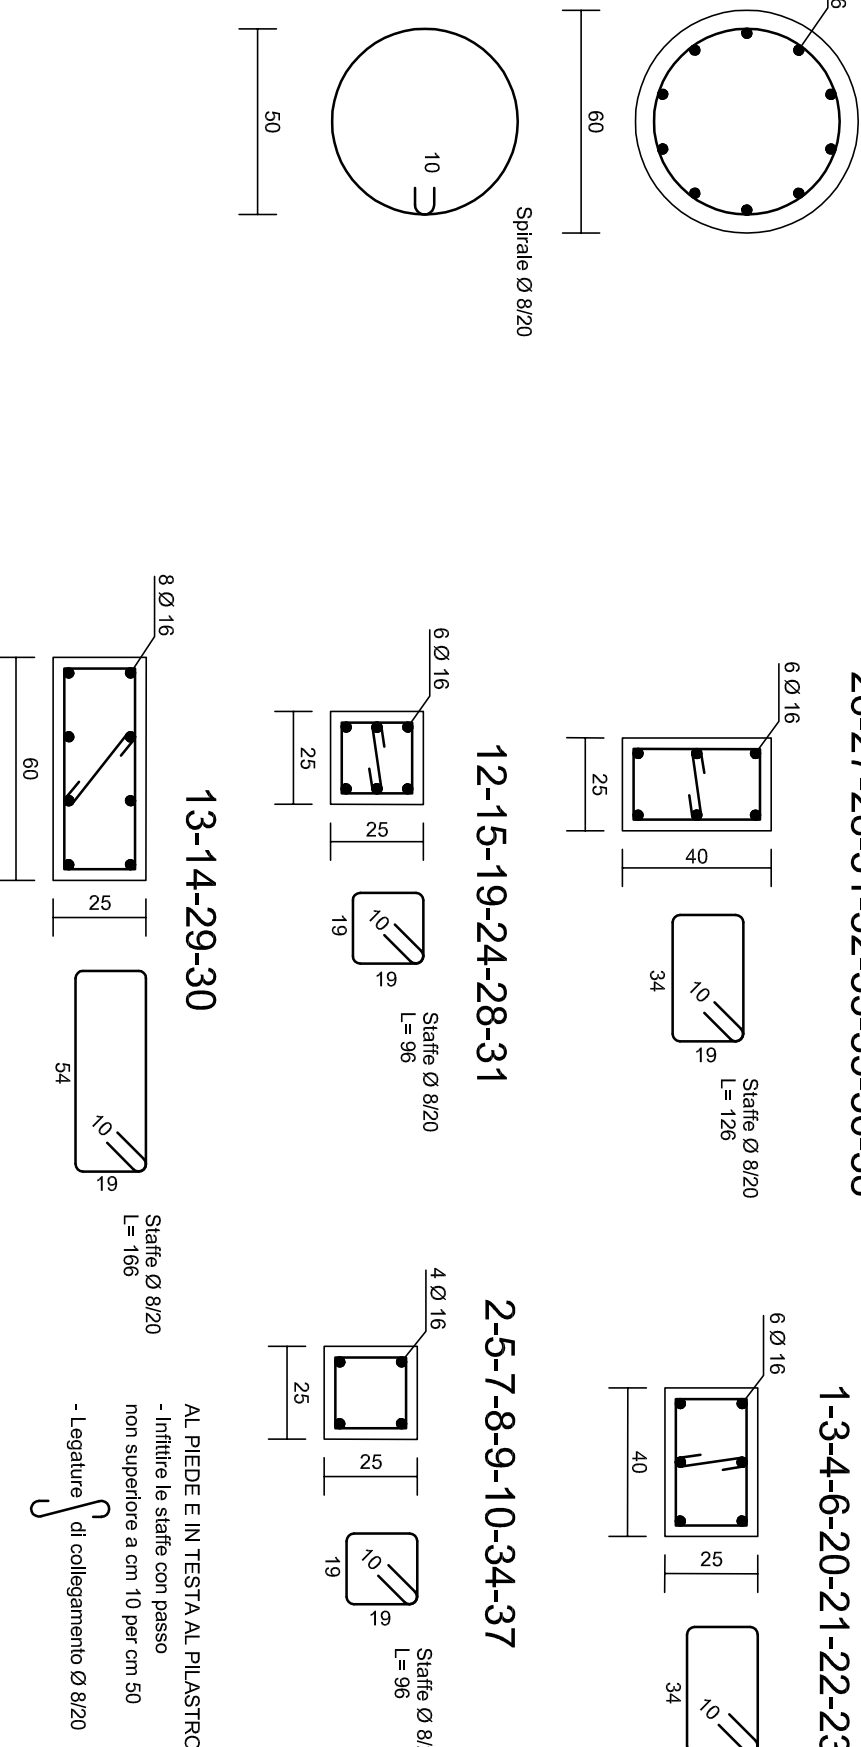


PILASTRI

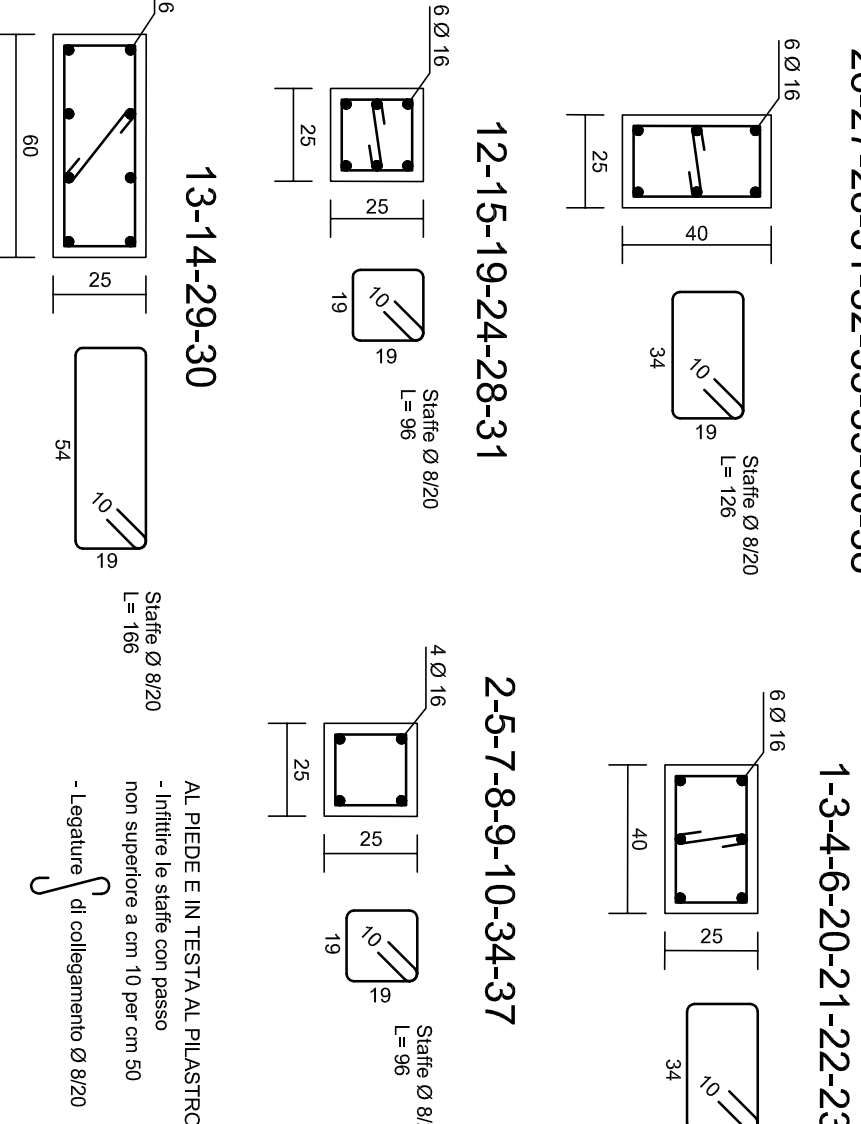


TRAVI SOLAIO QUOTA -3.55

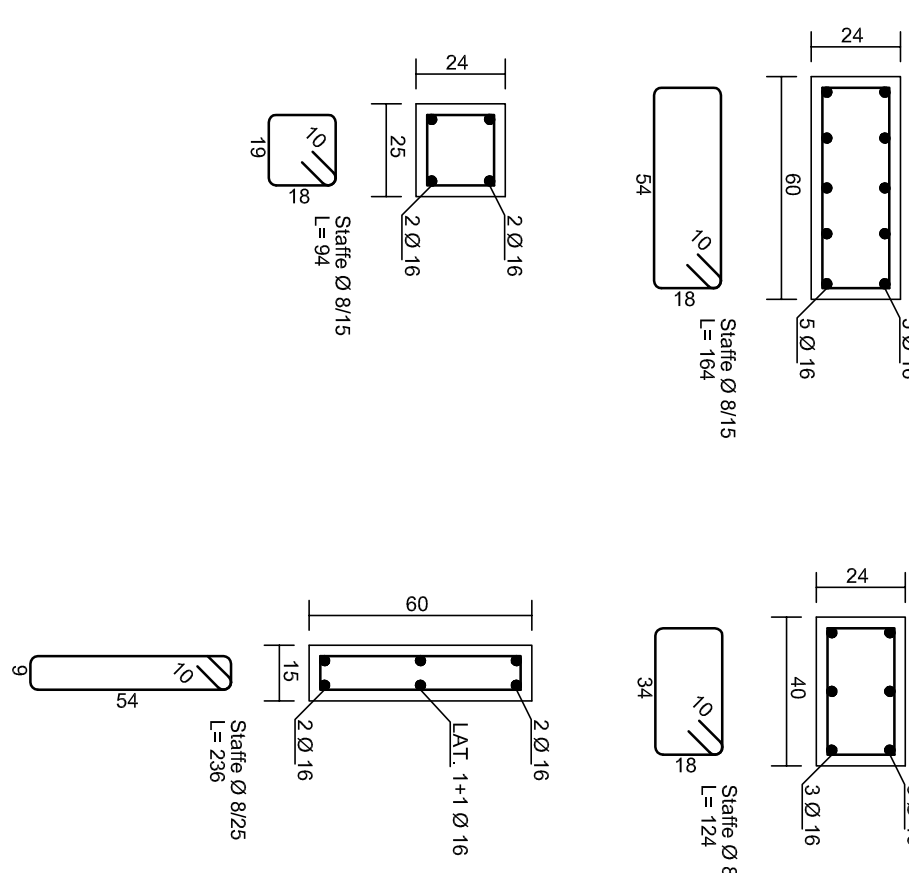


SCALA

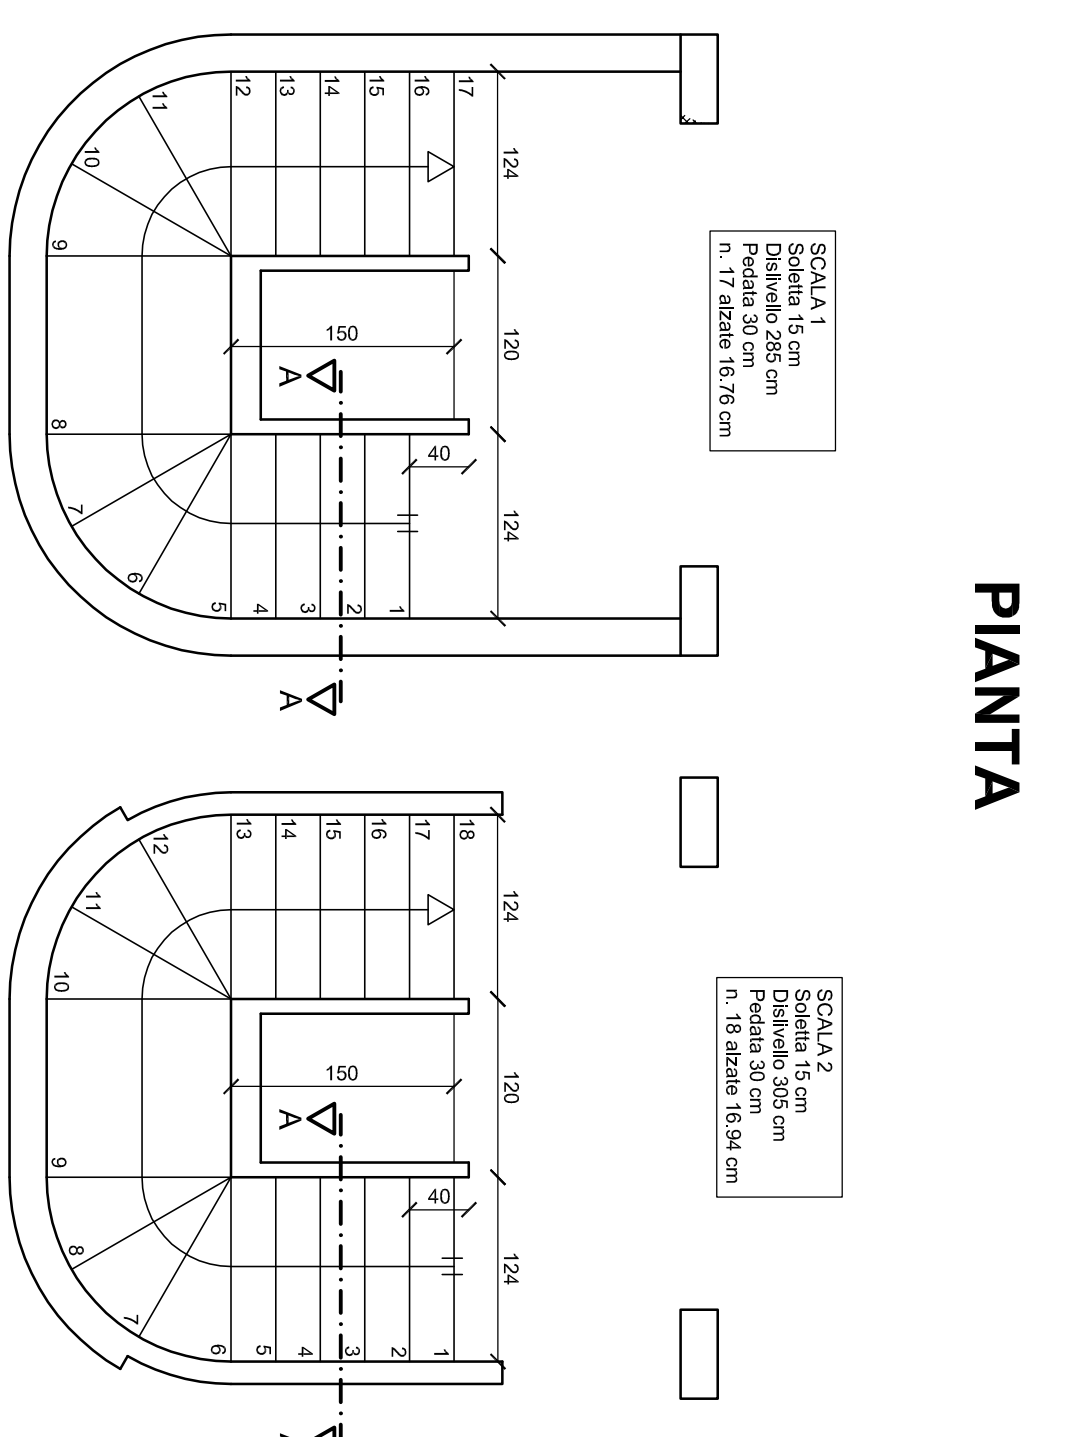


SEZIONE A-A

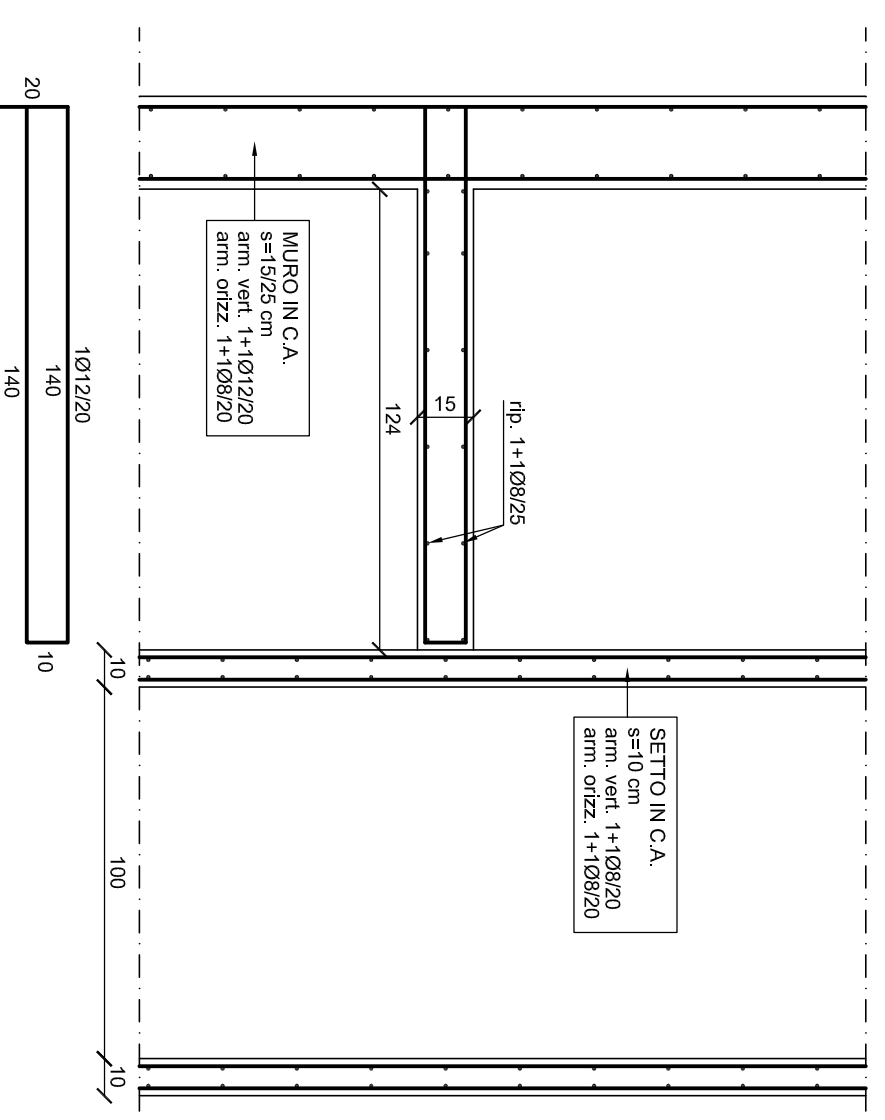


PARTICOLARE FONDAZIONE

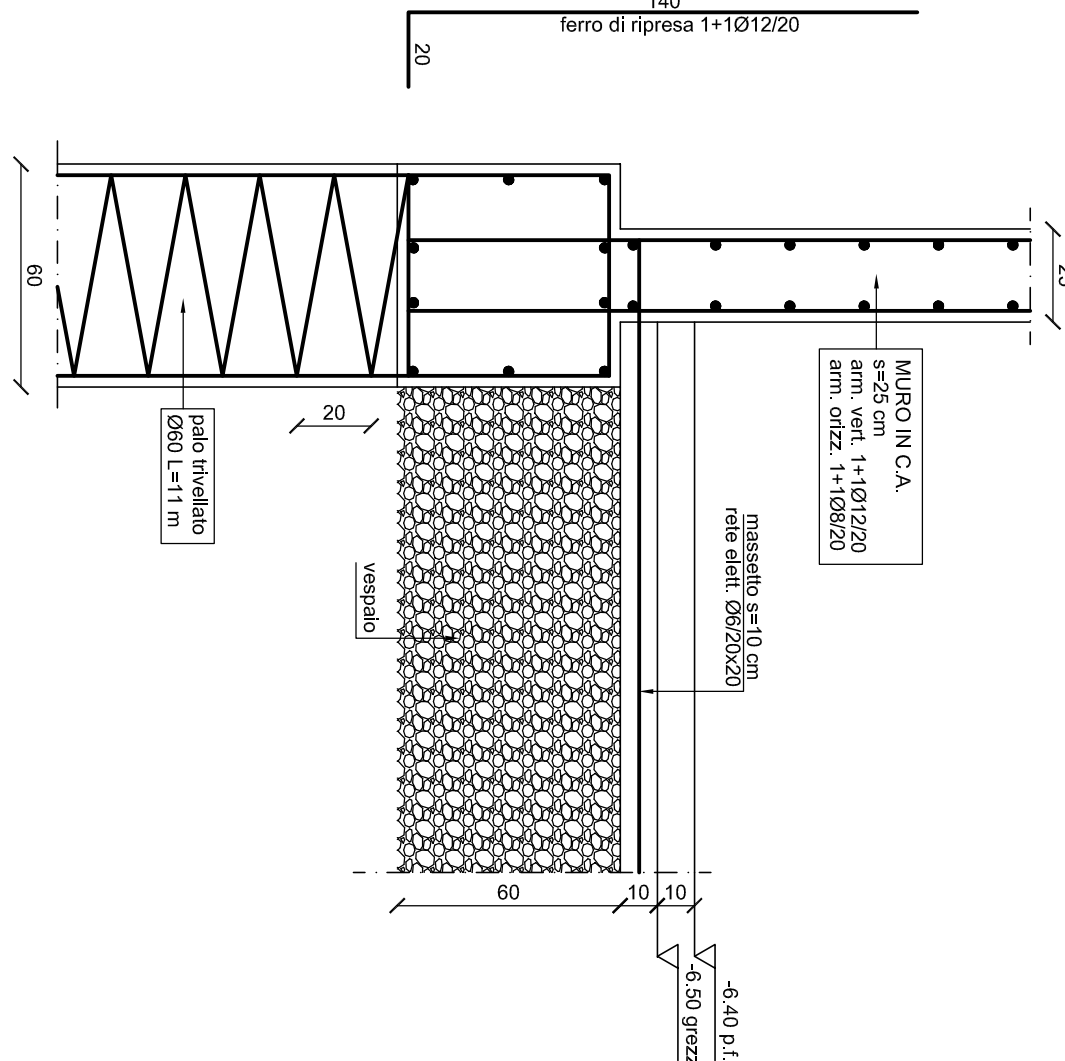

PARTICOLARE BALCONE E SOLAIO

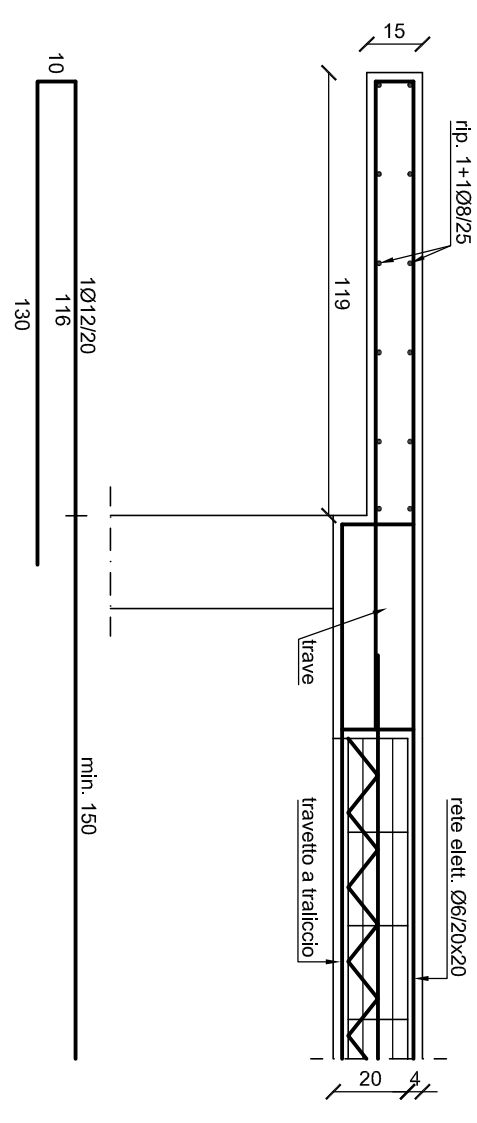

PARTICOLARE CORNICIONE

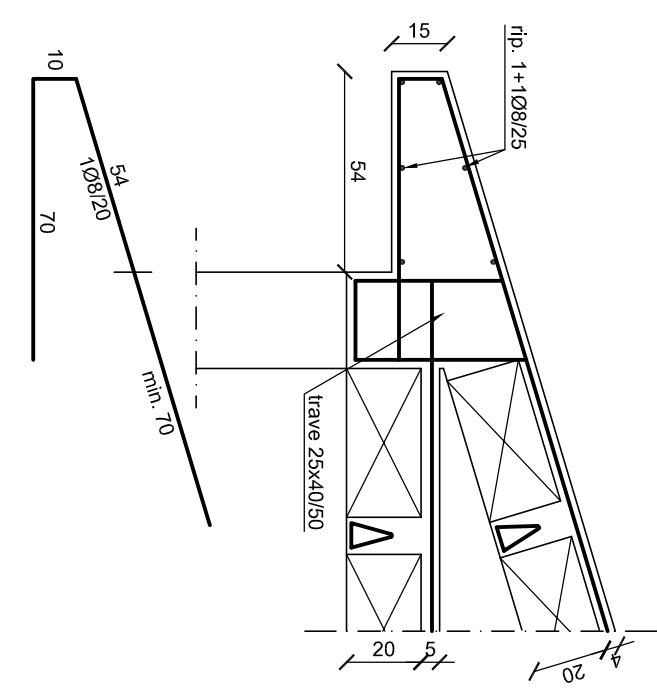

PRESCRIZIONI SULLE ARMATURE

- Le aperture sui muri laterali devono essere conformate con Ø12 St. Ø8/20
- Tutte le barre di travi e pilastri devono terminare con una squadratura di almeno 20 cm
- In caso di interruzione delle barre la sovrapposizione totale dovrà essere di almeno 100 cm
- Le staffe delle travi devono essere raffitte con passo di 10 cm agli appoggi per un tratto pari all'altezza della trave
- La staffatura dei pilastri deve proseguire anche all'interno del nodo

