

**Agenzia del Territorio
CATASTO FABBRICATI
Ufficio Provinciale di
Roma**

Dichiarazione protocollo n. RM1702289 del 22/12/2008

Planimetria di u.i.u. in Comune di Santa Marinella

Via Leonardo Da Vinci

civ. 8

Identificativi Catastali:

Sezione:
Foglio: 13
Particella: 1498
Subalterno: 28

Compilata da:

Iscritto all'albo:
Geometri

Prov. Roma



N. 5687

Scheda n. 1 Scala 1:100

PIANO SECONDO

Abitazione int.12


h = 2.80

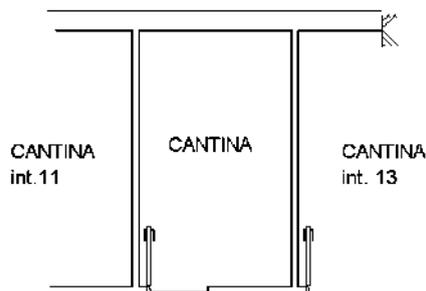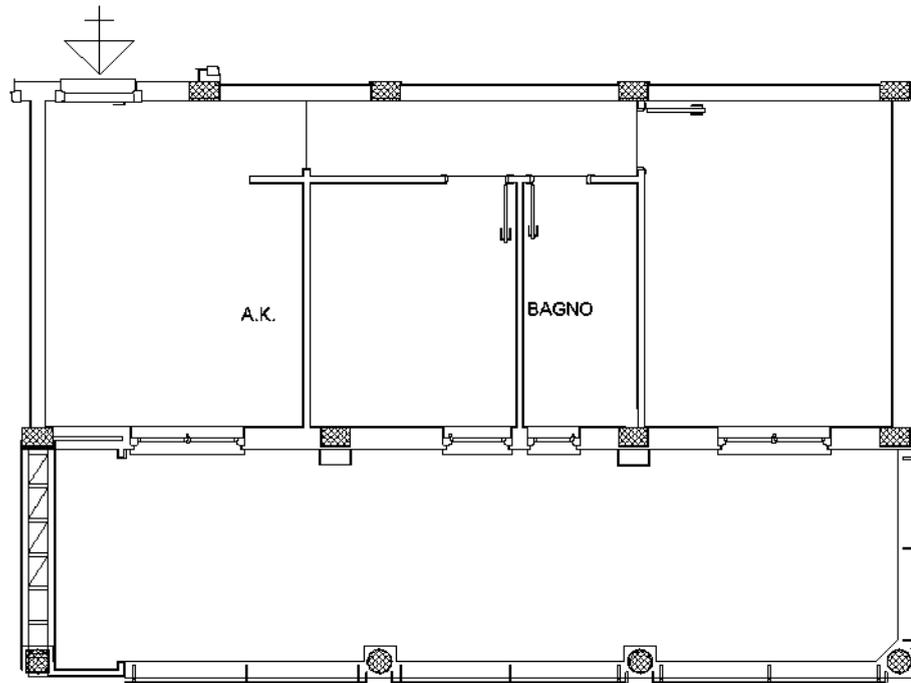

PIANO seminterrato

cantina

h = 2.50

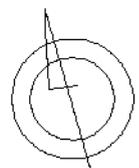

Ultima planimetria in atti

**Agenzia del Territorio
CATASTO FABBRICATI
Ufficio Provinciale di
Roma**

Dichiarazione protocollo n. RM1702289 del 22/12/2008

Planimetria di u.i.u. in Comune di Santa Marinella

Via Leonardo Da Vinci

civ. 8

Identificativi Catastali:

Sezione:

Foglio: 13

Particella: 1498

Subalterno: 13

Compilata da:

Iscritto all'albo:
Geometri



Prov. Roma

N. 5687

Scheda n. 1

Scala 1:100

PIANO TERRA
posto auto scoperto

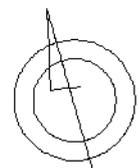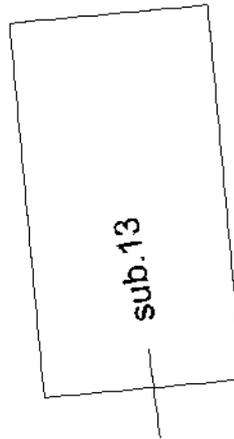

Ultima planimetria in atti

N=1:2000

E=-47100

I Particella: 1498



Comune: (RM) SANTA MARINELLA
 Scala originale: 1:2000
 Dimensione cornice: 534.000 x 378.000 met
 Protocollo pratica T205829/2024
 3-Gen-2024 18:43:16

