



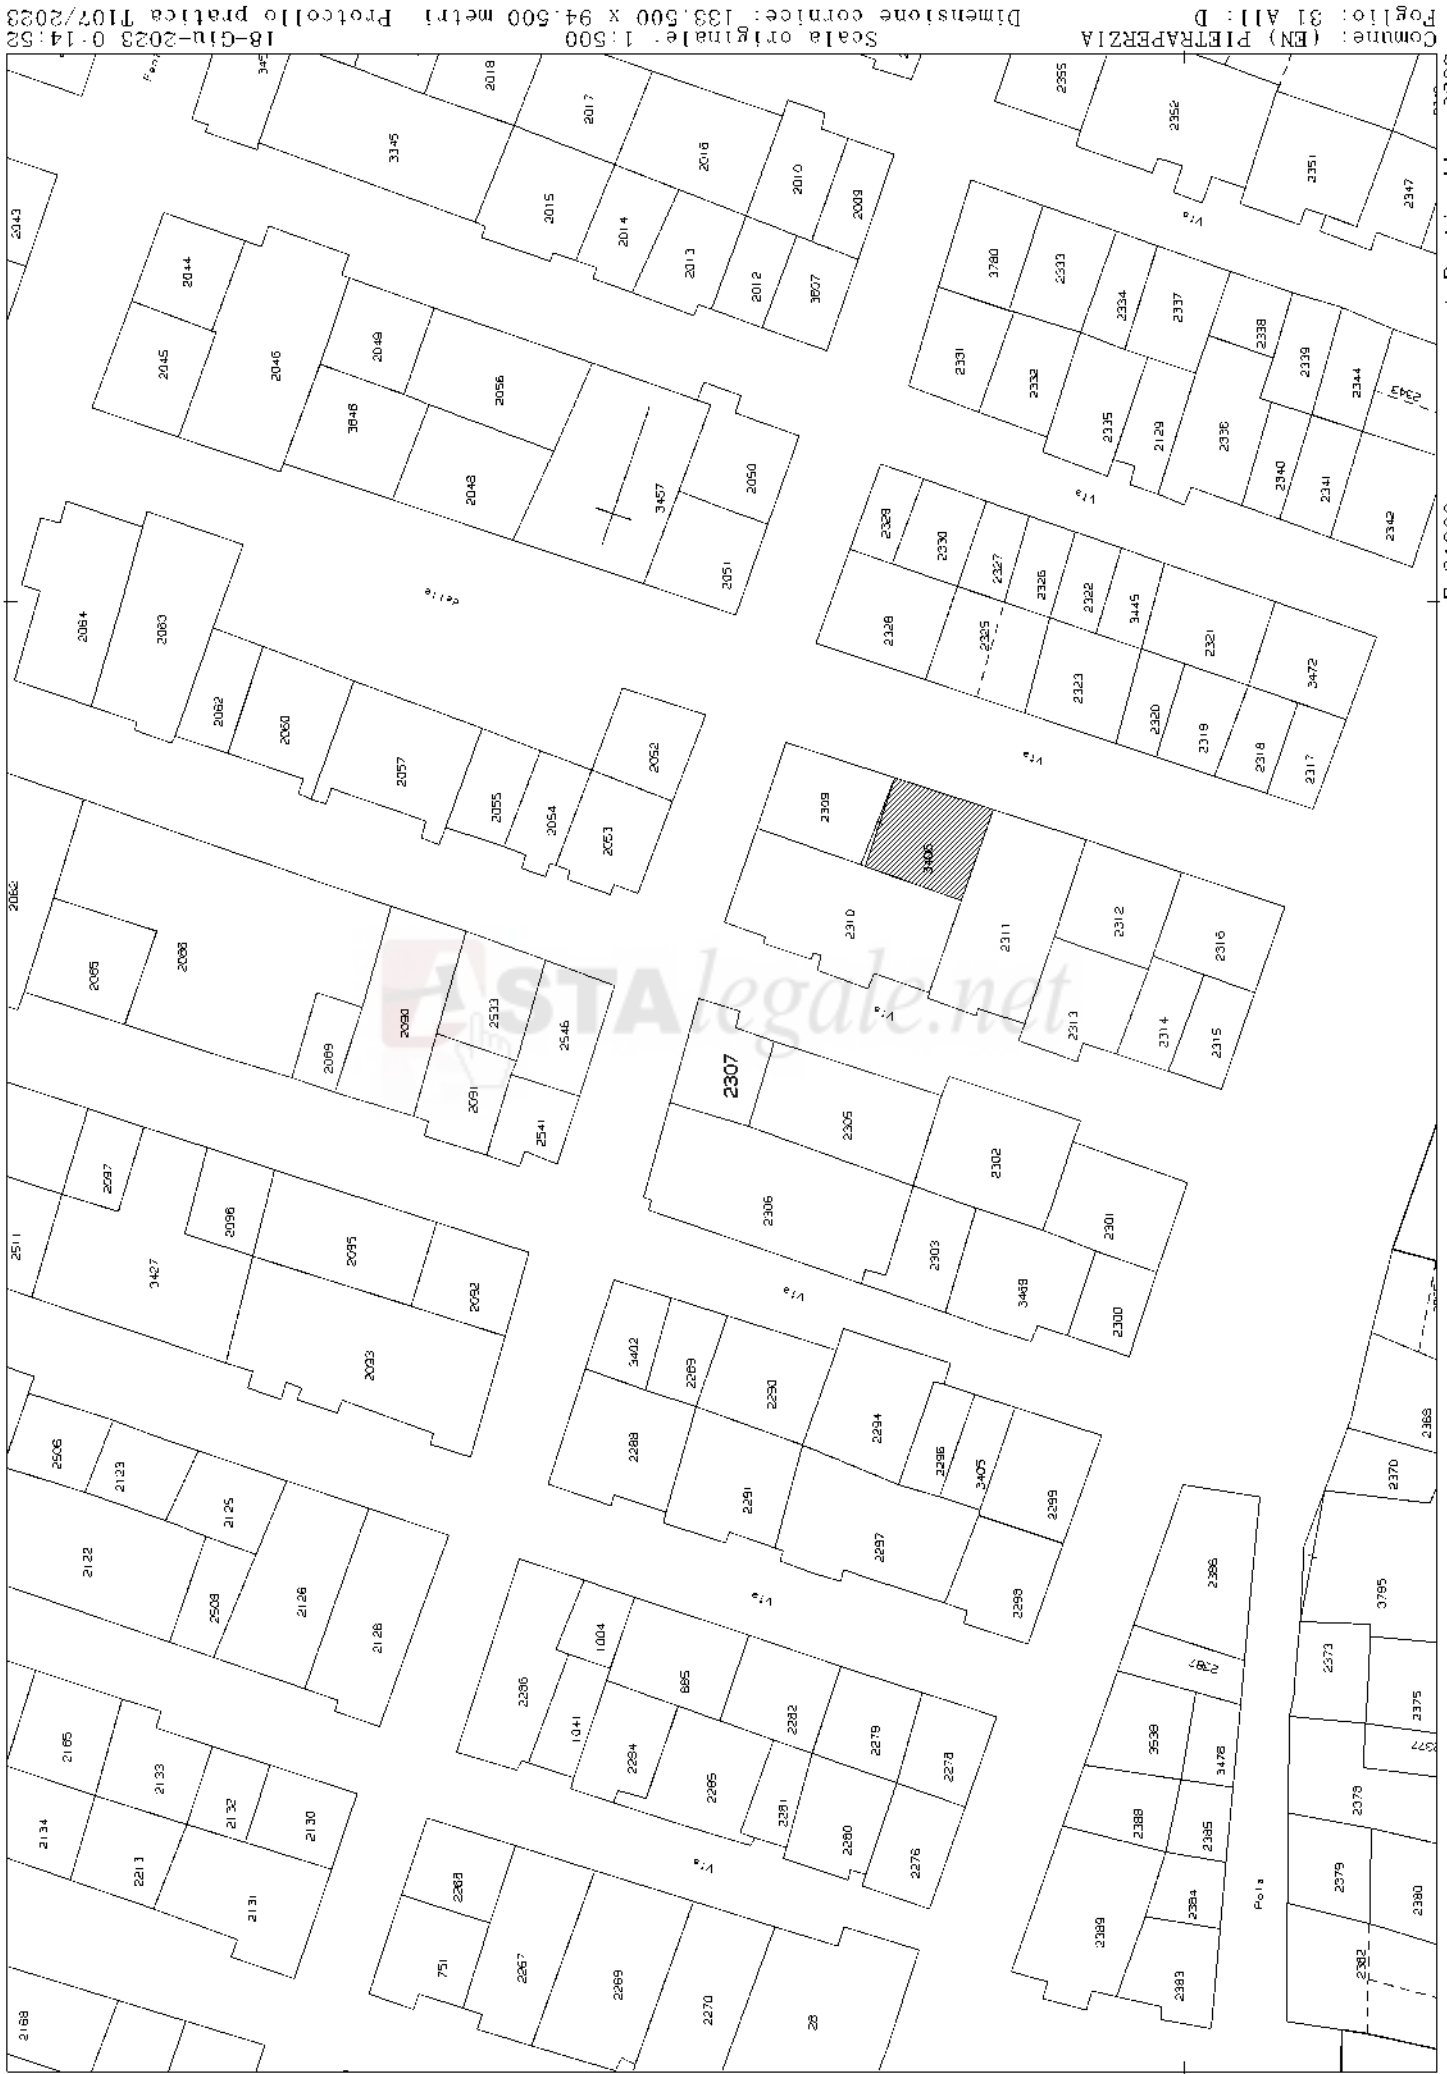


009=N


RILIEVO IMMOBILE VIA FARACI N.13 - 15 RAPP. 1:100

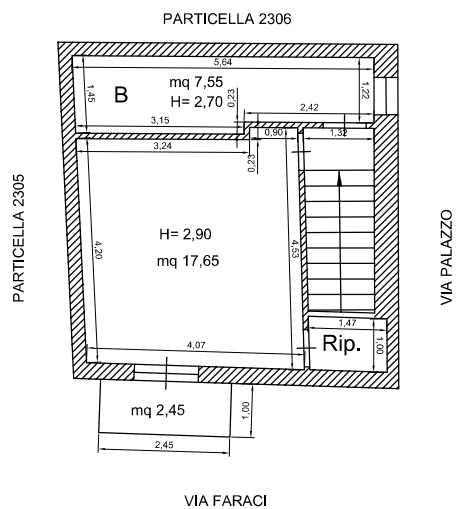

PIANO SECONDO

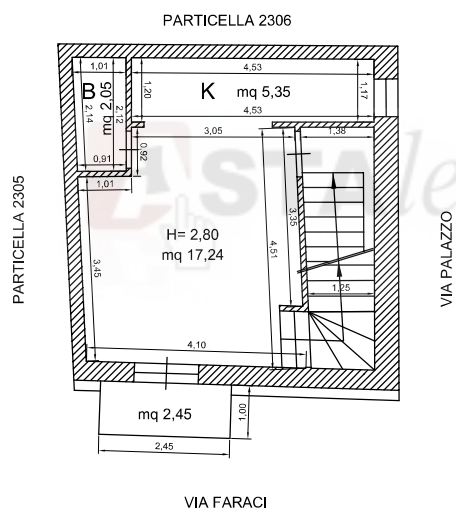

PIANO PRIMO

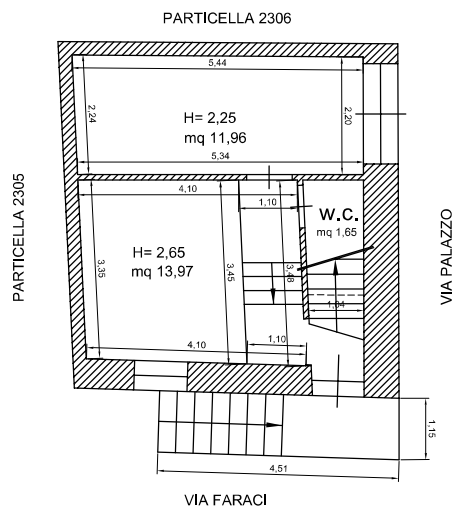

PIANO TERRA