Agenzia del Territorio
CATASTO FABBRICATI
Ufficio provinciale di Grosseto

Dichiarazione protocollo n. GR0091577 del 08/07/2009
Planimetria di u.i.u. in Comune di Seggiano civ.
Loc. Pian Di Bugnano

Identificativi Catastali:
Sezione:
Foglio: 28
Particella: 360
Subalterno: 9

Compilata da:
Governi Rossana
Iscritto all'albo:
Geometri
Prov. Grosseto N. 604

Scala 1: 200

Scheda n.1

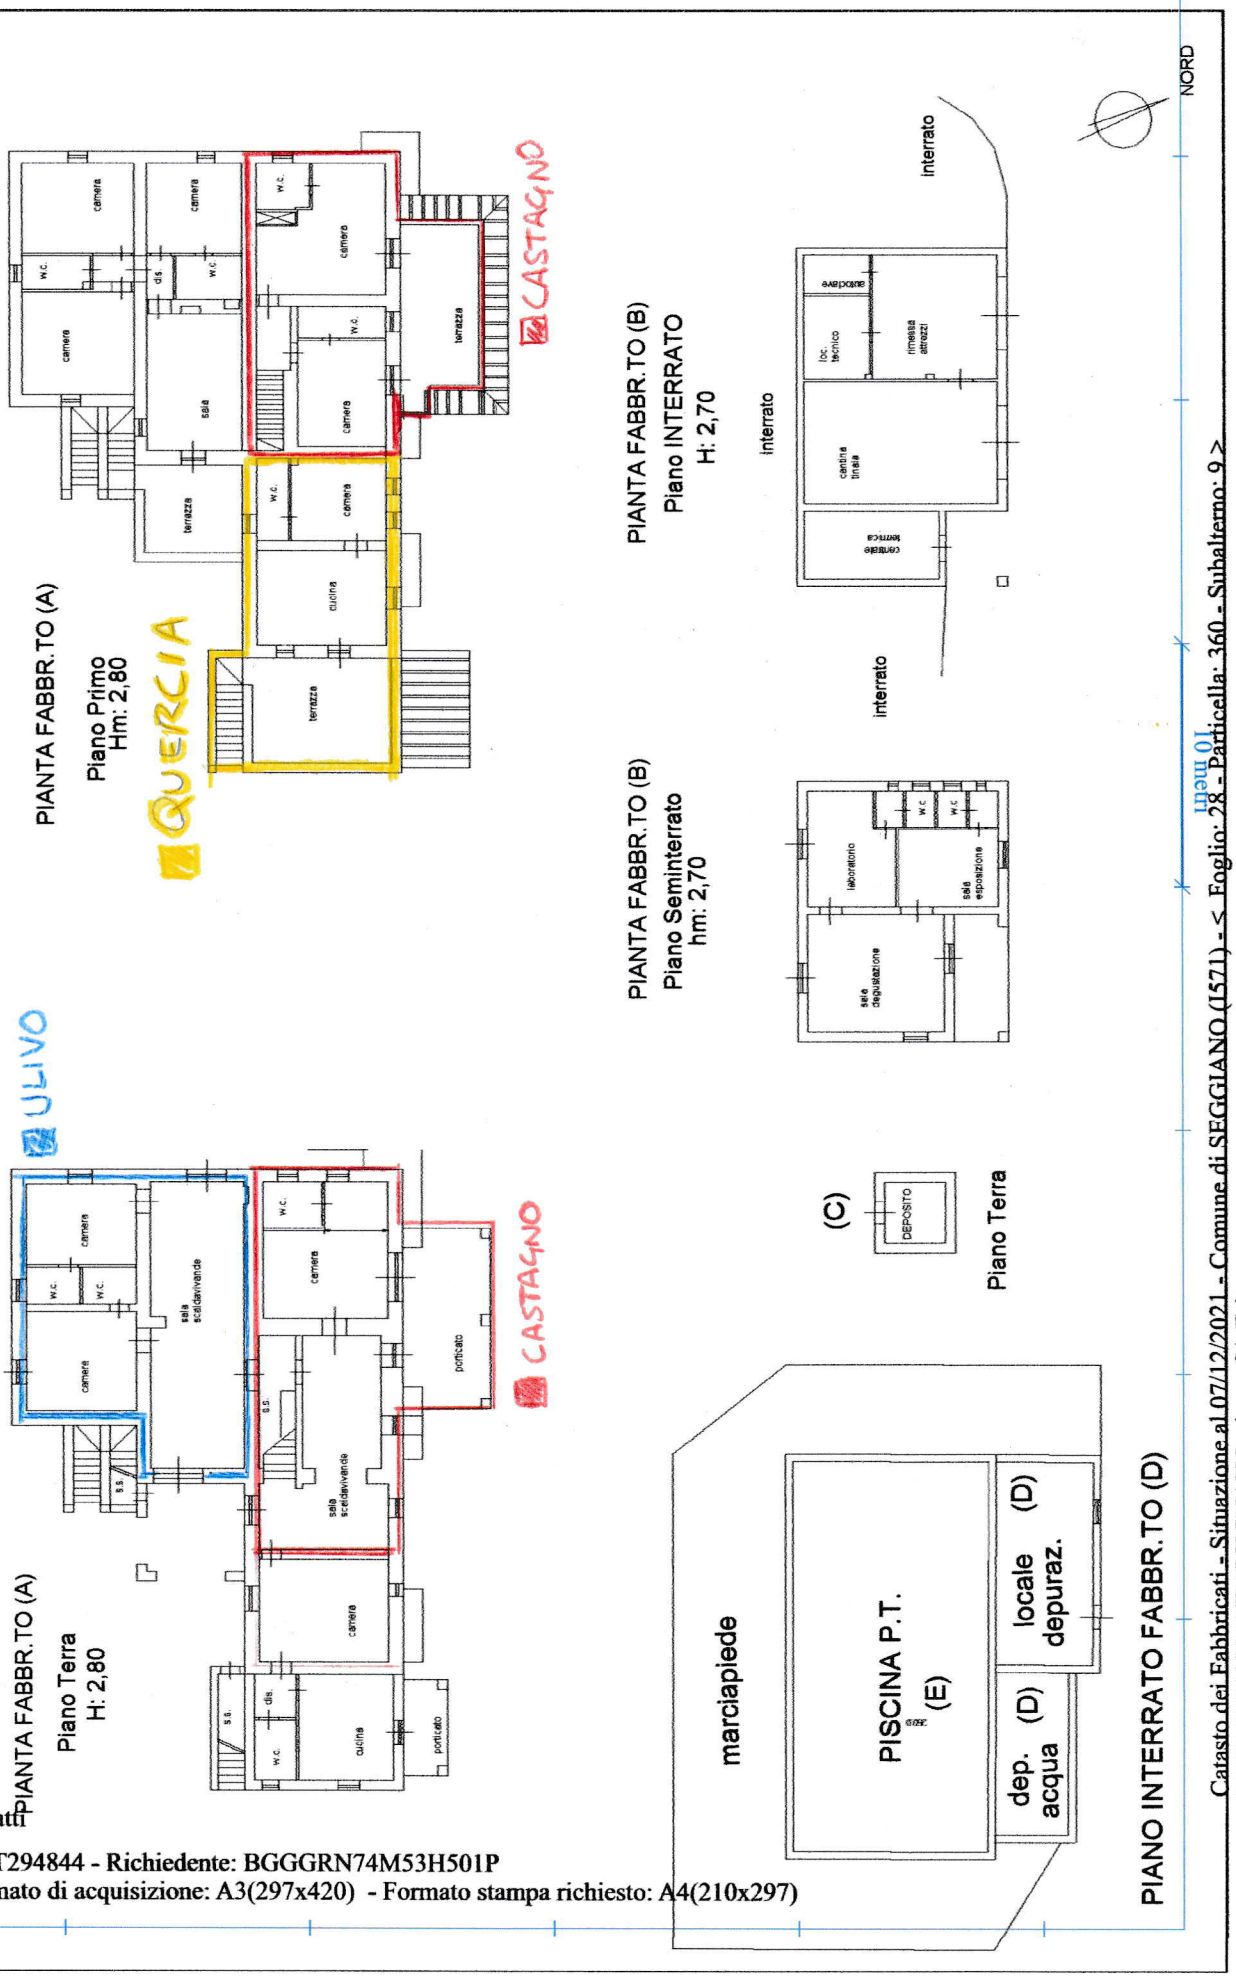

Catasto dei Fabbricati - Situazione al 07/12/2021 - Comune di SEGGIANO (I571) - < Foglio: 28 - Particella: 360 - Subalterno: 9 >
LOCALITA' PIANDIBUGNANO piano: S1-T-1;

Ultima planimetria in atti