


Allegato 7: Rilievo appartamento piano terzo

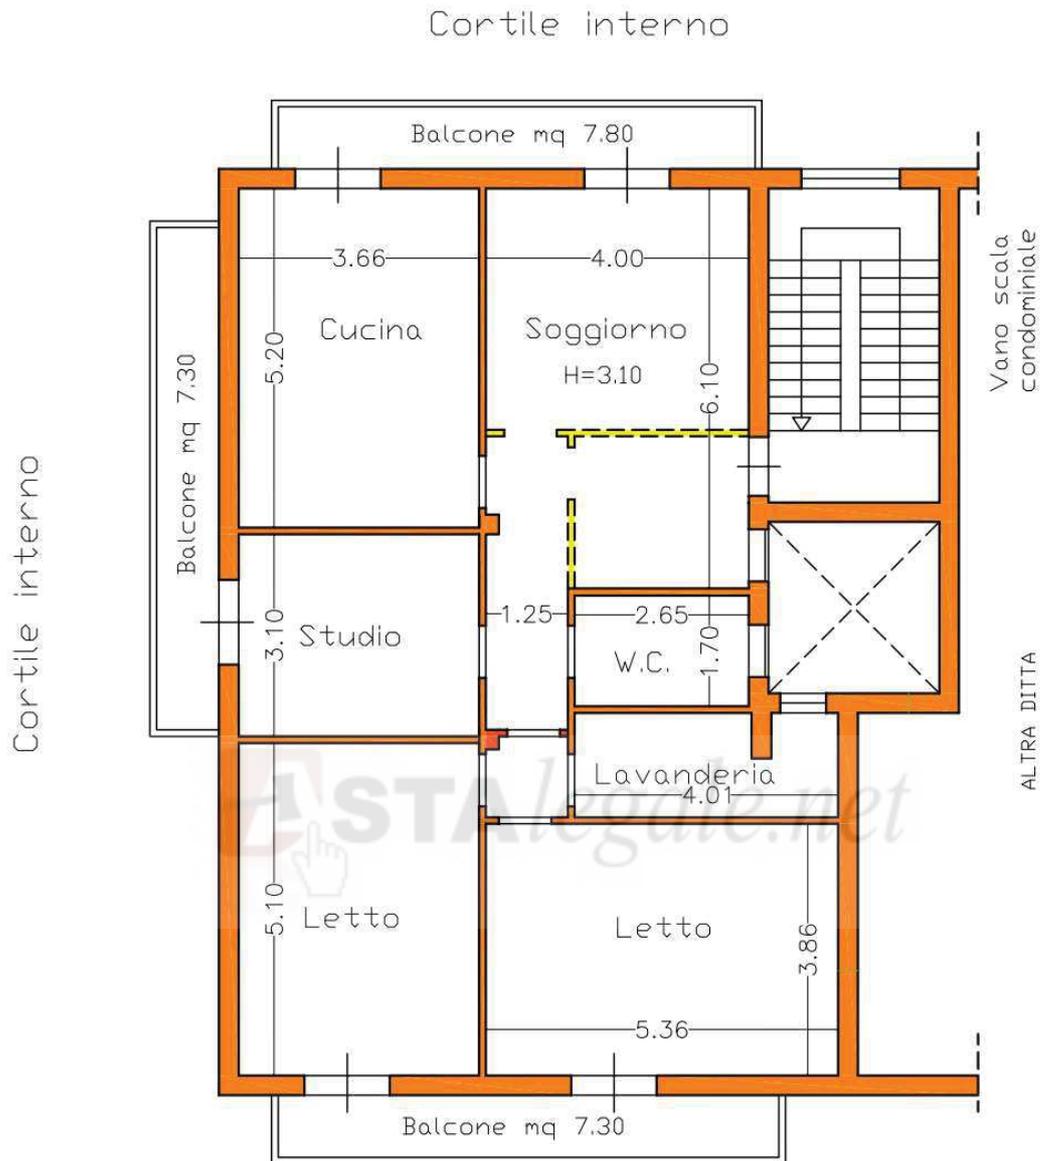

PIANO TERZO

Via Modica Sorda N. 183

Sup. lorda mq 125.00

Sup. utile mq 110



Pareti che sono state demolite rispetto al progetto del 1969



Nuove pareti

SCALA 1:100



ARCH. LUIGI FRACCALVIERI, Via G. Spontini n.44, 97100 - RAGUSA - (tel. 3394407669)

17