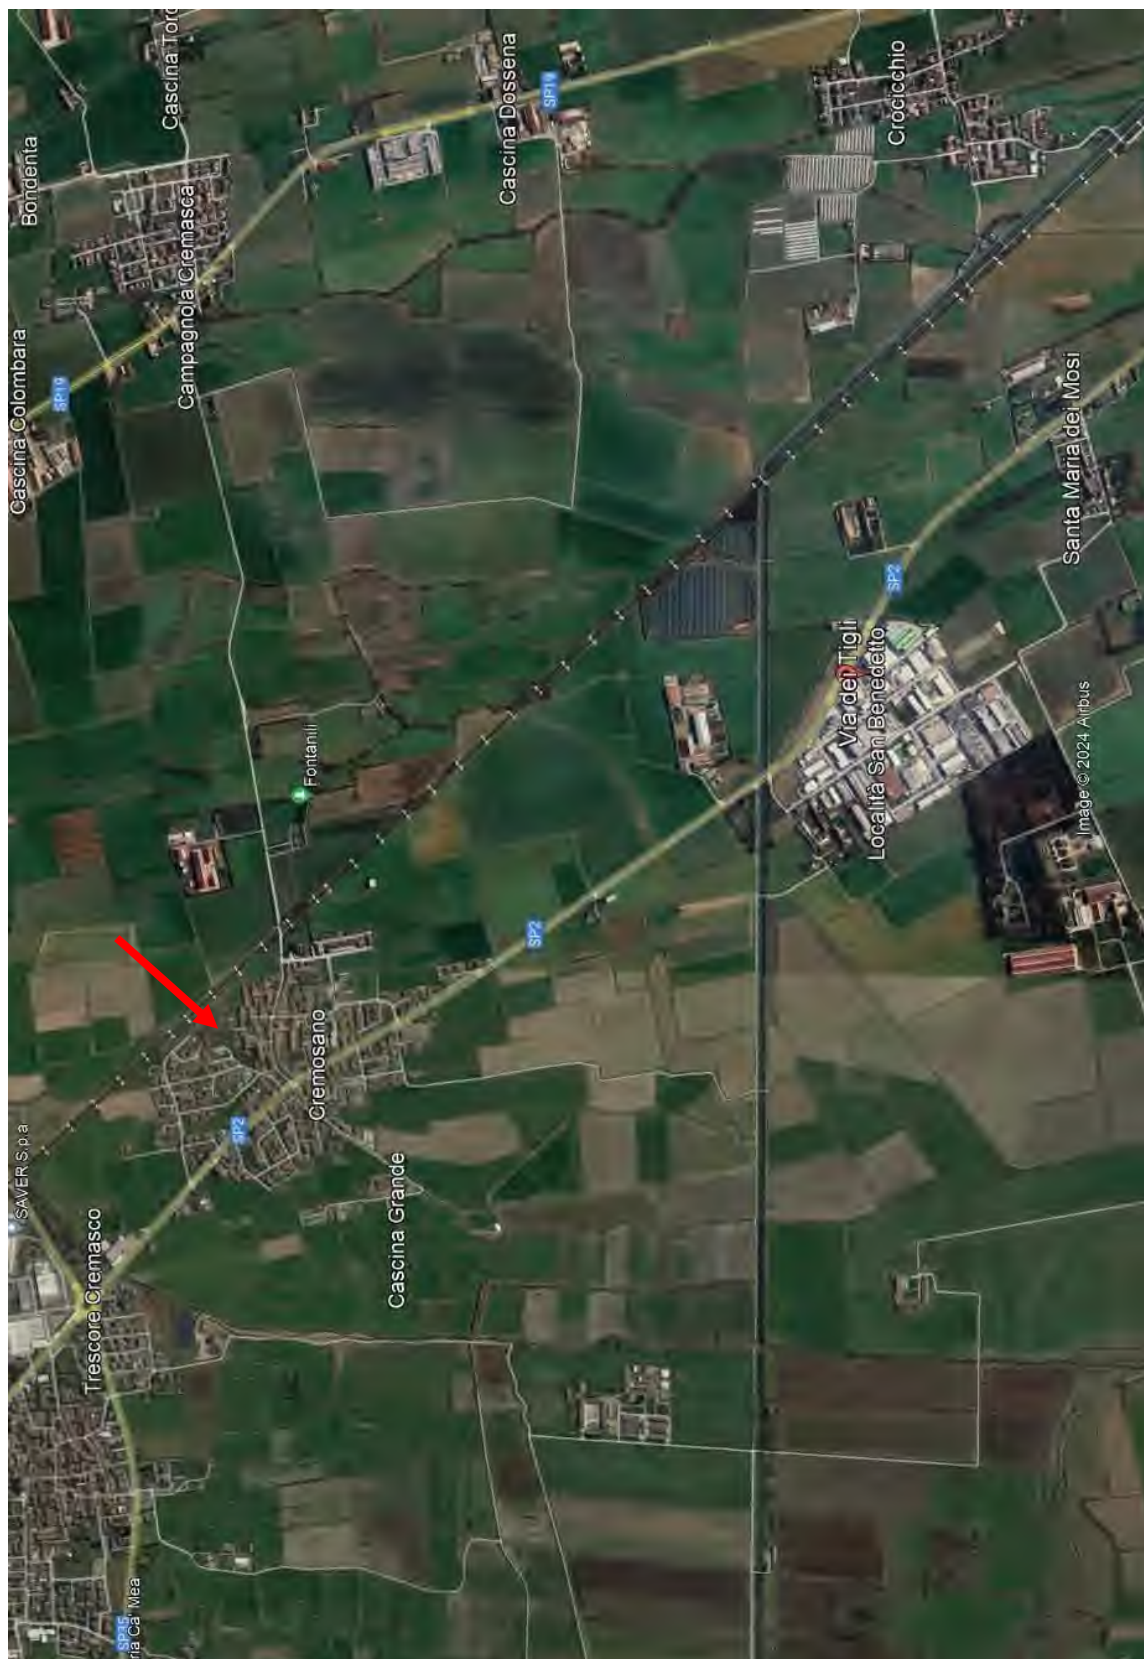


## **ALLEGATO 2**

Rilievo fotografico

## Via dei Tigli n°7, Cremosano (CR)



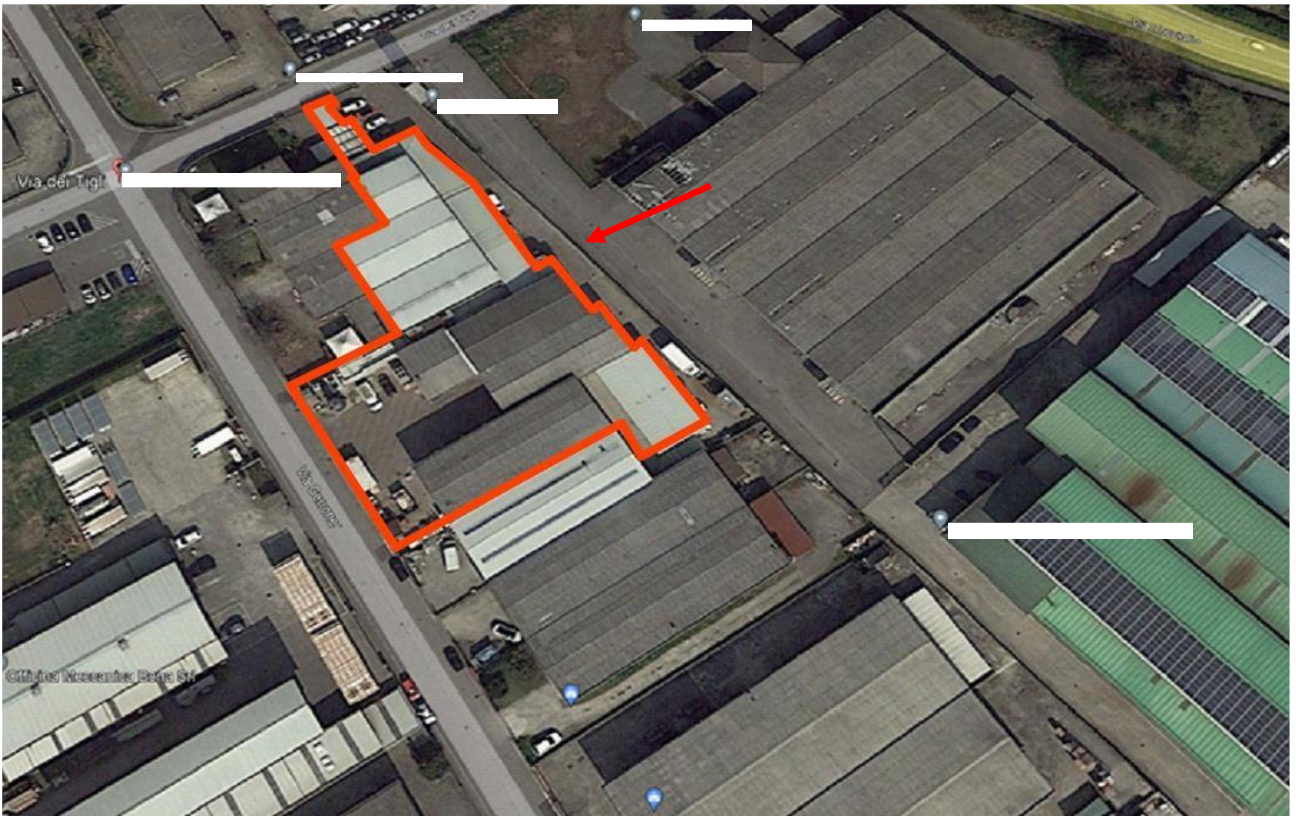
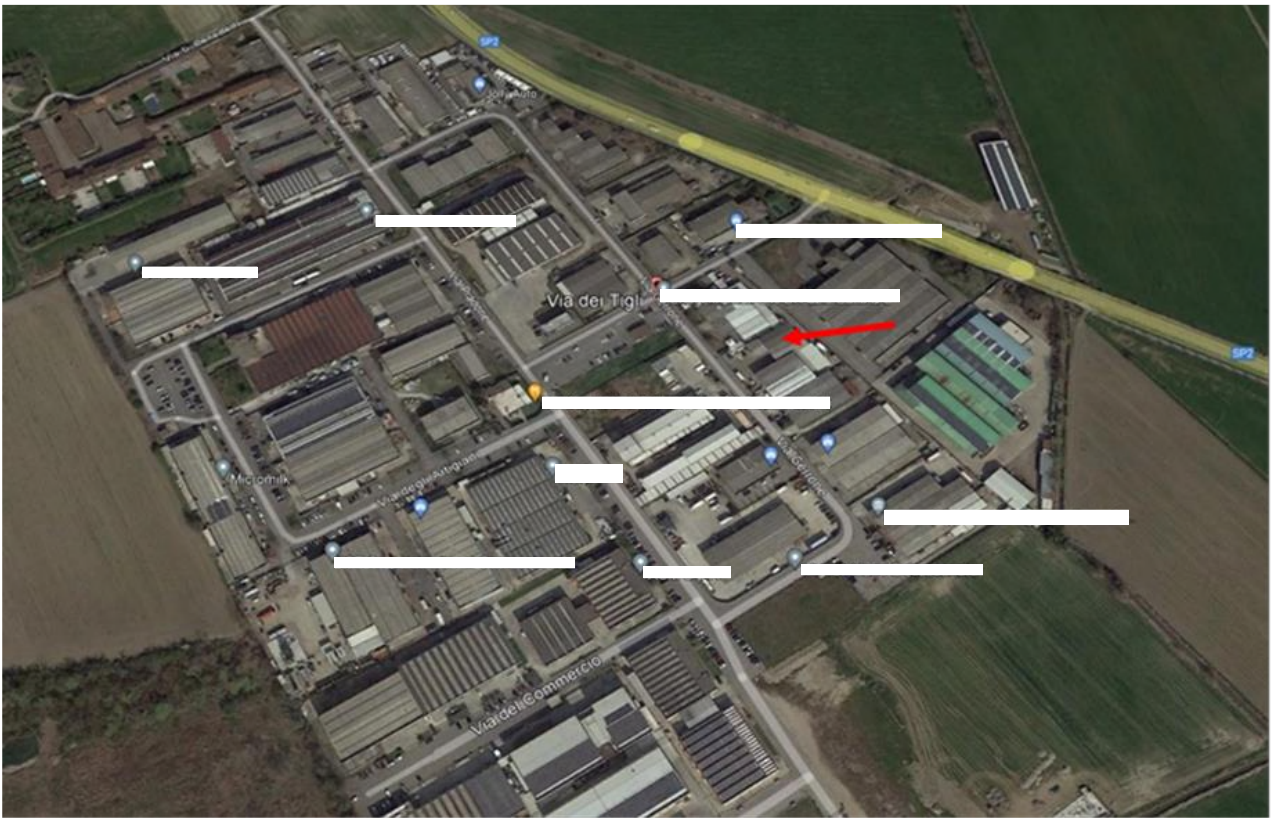




**Foto 0. Ingresso carraio fronte nord**



**Foto 1. Ingresso principale fronte nord- ovest**



**Foto 2. Ingresso fronte spazio vendita**



**Foto 3. Fronte nord-est entrata tettoia 1**



**Foto 4. Fronte nord-est vista verso ingresso principale**



**Foto 5 Fronte ingresso magazzino di fianco a cella frigorifera 5**



**Foto 6. Prospetto fronte sud-ovest ingresso posteriore tettoia 2**



**Foto 7. Prospetto fronte sud-ovest esterno spogliatoi**

Locale  
compressori

Tettoia 3



**Foto 8. fronte sud- ovest Tettoia 3 + locale compressori**



**Foto 9. Interno spazio vendita**



**Foto 10 interno spazio vendita**



**Foto 11 Deposito spazio vendita**



**Foto 12. Deposito spazio vendita**

### **ZONA UFFICI 1**

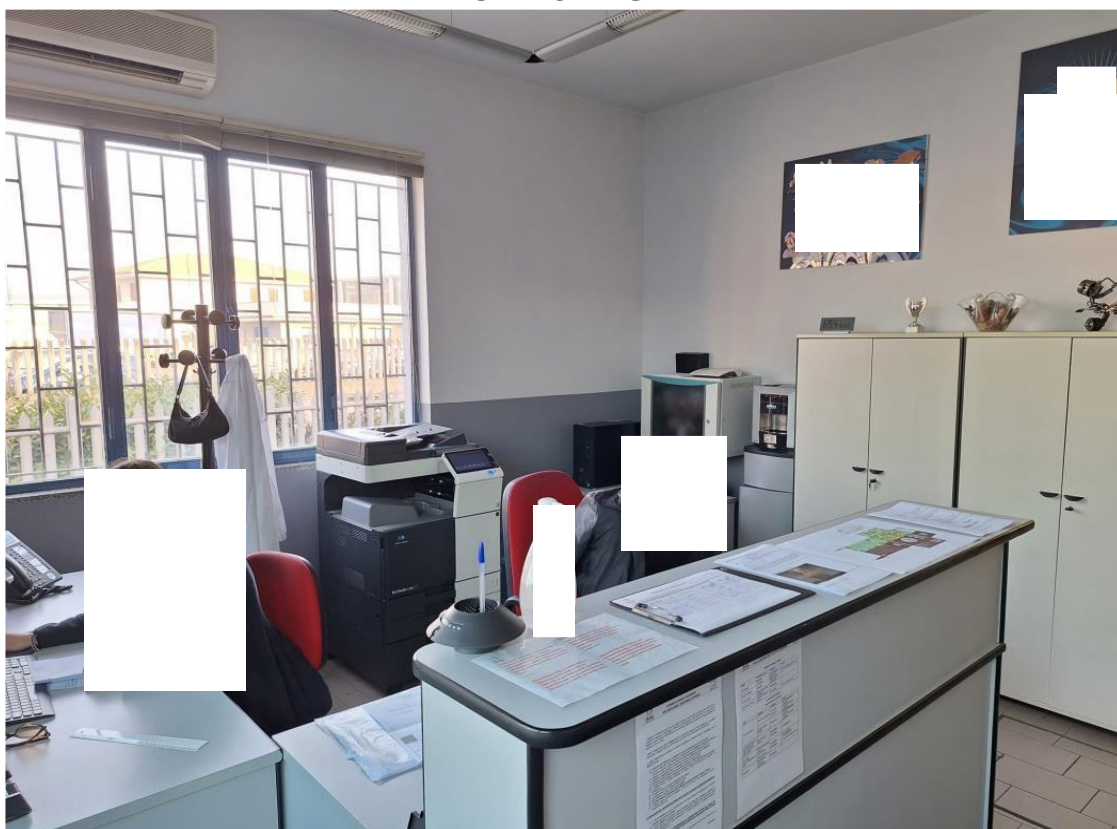


**Foto 13 Ufficio ingresso**



**Foto 14. Zona ufficio 2° stanza**



**Foto 15. Zona ufficio 3° stanza**



**Foto.16 zona ufficio 4° stanza**



**Foto 17. Zona ufficio corridoio**



**Foto 18. Zona ufficio servizio igienico**



**Foto 19. Laboratorio**



**Foto 20. Atrio**



**Foto 21. Entrata nella produzione dall'atrio**



**Foto 22. Zona produzione – confezionamento**



**Foto 23. Zona produzione soppalco**



**Foto 24. Zona produzione – confezionamento**

### **SPOGLIATOI**



**Foto 25 Refettorio**



**Foto 26. ripostiglio**



**Foto 27. Servizio igienico**



**Foto 28. Spogliatoi donne**



**Foto 29. Servizio igienico donne**



**Foto 30 Spogliatoio uomini**



**Foto 31. Servizio igienico uomini**



**Foto 32. Officina**



**Foto 33. Tettoia 1**



**Foto 34. Cella frigorifera 1**



**Foto 35. Fronte nord-est – tettoia 2**



**Foto 36. Interno tettoia 2 + cella frigorifera 6**



**Foto 37. Interno magazzino**

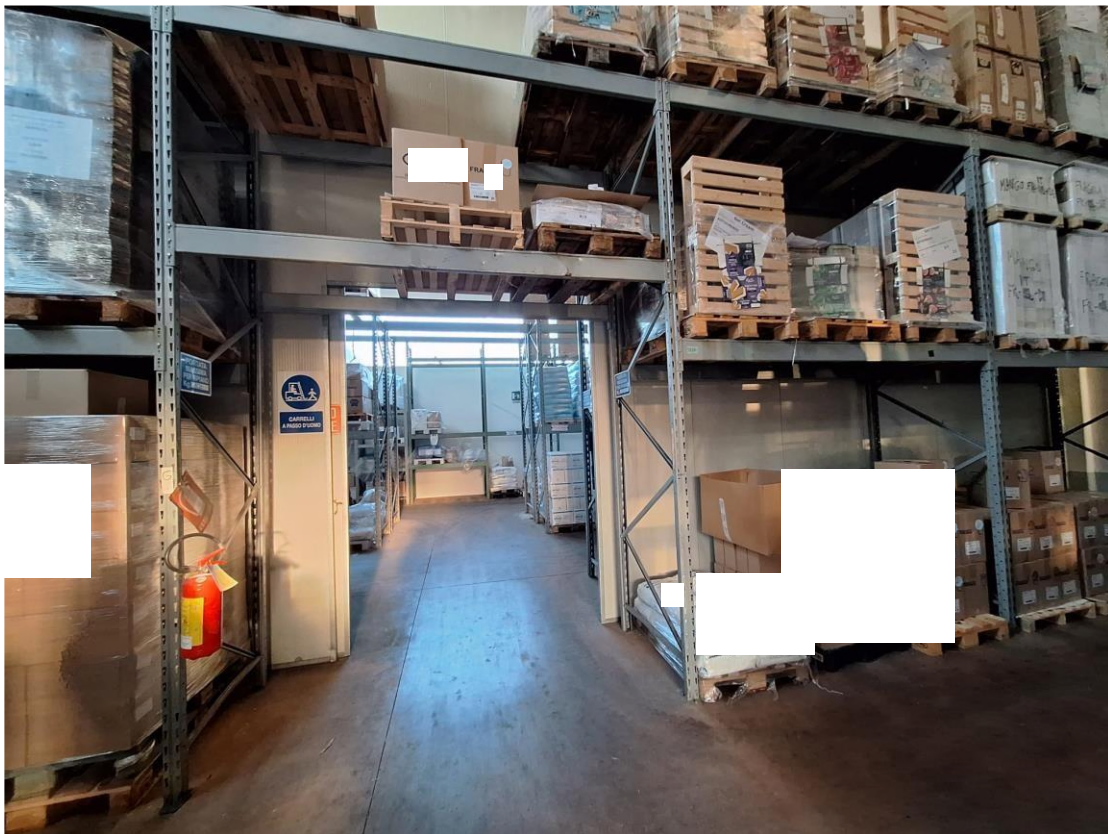


**Foto 38. Interno magazzino**

**ZONA UFFICIO 2**







**Foto 39. Ufficio**



**Foto 40. Servizio igienico**

## **ALLEGATO 5**

Planimetria

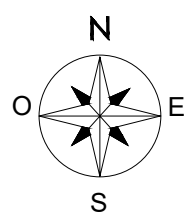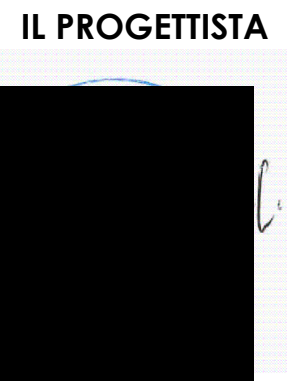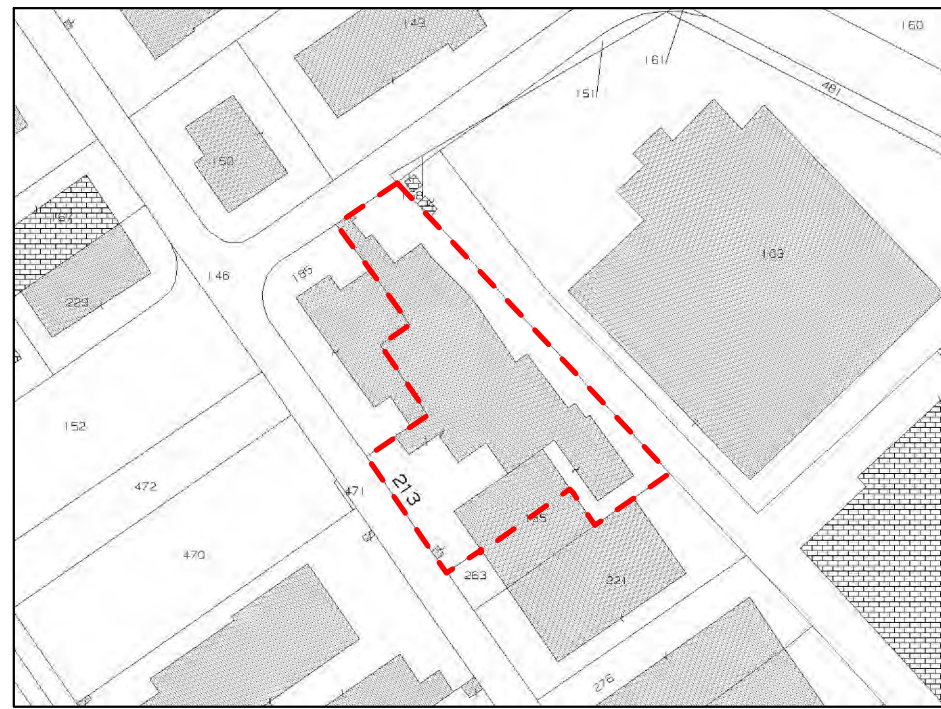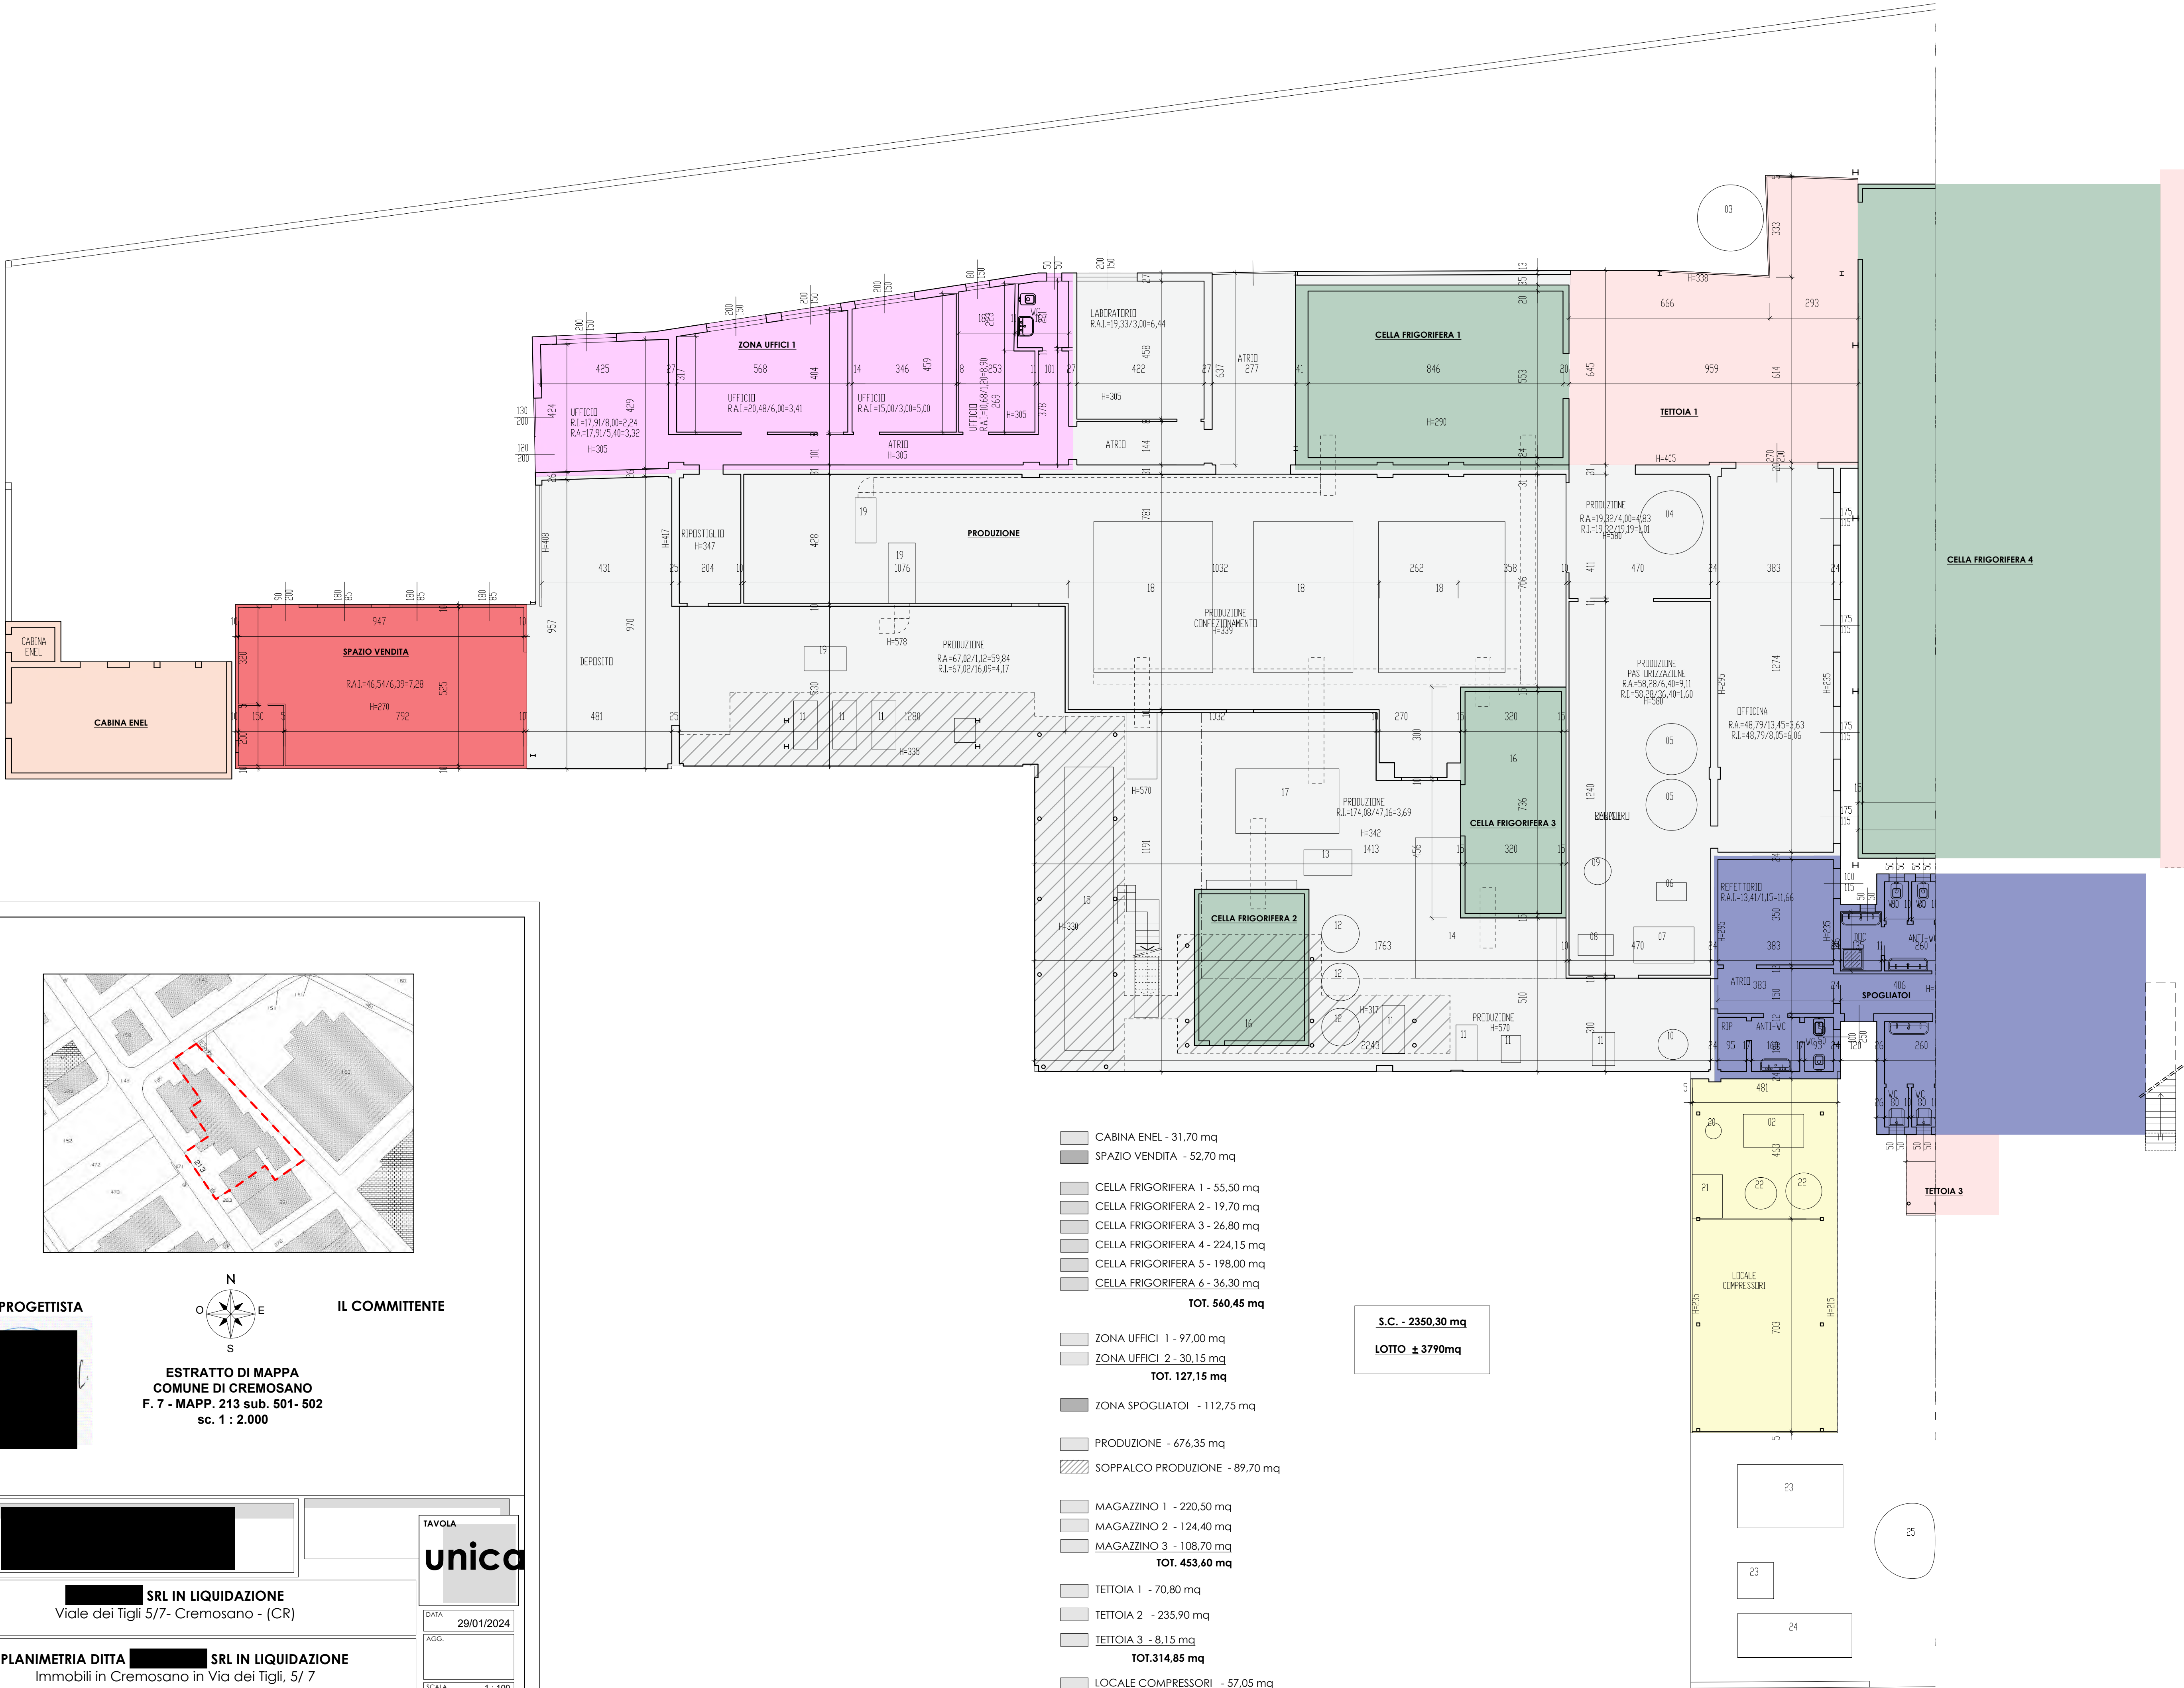

IL PROGETTISTA  
IL COMMITTENTE

IL COMMITTENTE  
SRL IN LIQUIDAZIONE  
Viale dei Tigli 5/7- Cremonano - (CR)

PLANIMETRIA DITTA SRL IN LIQUIDAZIONE  
Immobili in Cremonano in Via dei Tigli, 5/ 7

PLANIMETRIA AREA E IMMOBILI

TAVOLA  
unica  
DATA 29/01/2024  
ACQ.  
SCALA 1:100  
designatore

- CABINA ENEL - 31,70 mq
- SPAZIO VENDITA - 52,70 mq
- CELLA FRIGORIFERA 1 - 55,50 mq
- CELLA FRIGORIFERA 2 - 19,70 mq
- CELLA FRIGORIFERA 3 - 26,80 mq
- CELLA FRIGORIFERA 4 - 224,15 mq
- CELLA FRIGORIFERA 5 - 198,00 mq
- CELLA FRIGORIFERA 6 - 36,30 mq
- TOT. 560,45 mq
- ZONA UFFICI 1 - 97,00 mq
- ZONA UFFICI 2 - 30,15 mq
- TOT. 127,15 mq
- ZONA SPOGLIATOI - 112,75 mq
- PRODUZIONE - 676,35 mq
- SOPPALCO PRODUZIONE - 89,70 mq
- MAGAZZINO 1 - 220,50 mq
- MAGAZZINO 2 - 124,40 mq
- MAGAZZINO 3 - 108,70 mq
- TOT. 453,60 mq
- TETTOIA 1 - 70,80 mq
- TETTOIA 2 - 235,90 mq
- TETTOIA 3 - 8,15 mq
- TOT. 314,85 mq
- LOCALE COMPRESSORI - 57,05 mq

S.C. - 2350,30 mq  
LOTTO ± 3790mq

