


Legenda

-  Interruttore
-  Presa 10/16 o shuko(vd. scritta)
-  Presa comandata
-  Applique
-  Faretto ad incasso
-  centro volta
-  quadro elettrico

CORTILE COMUNE

CORTILE COMUNE

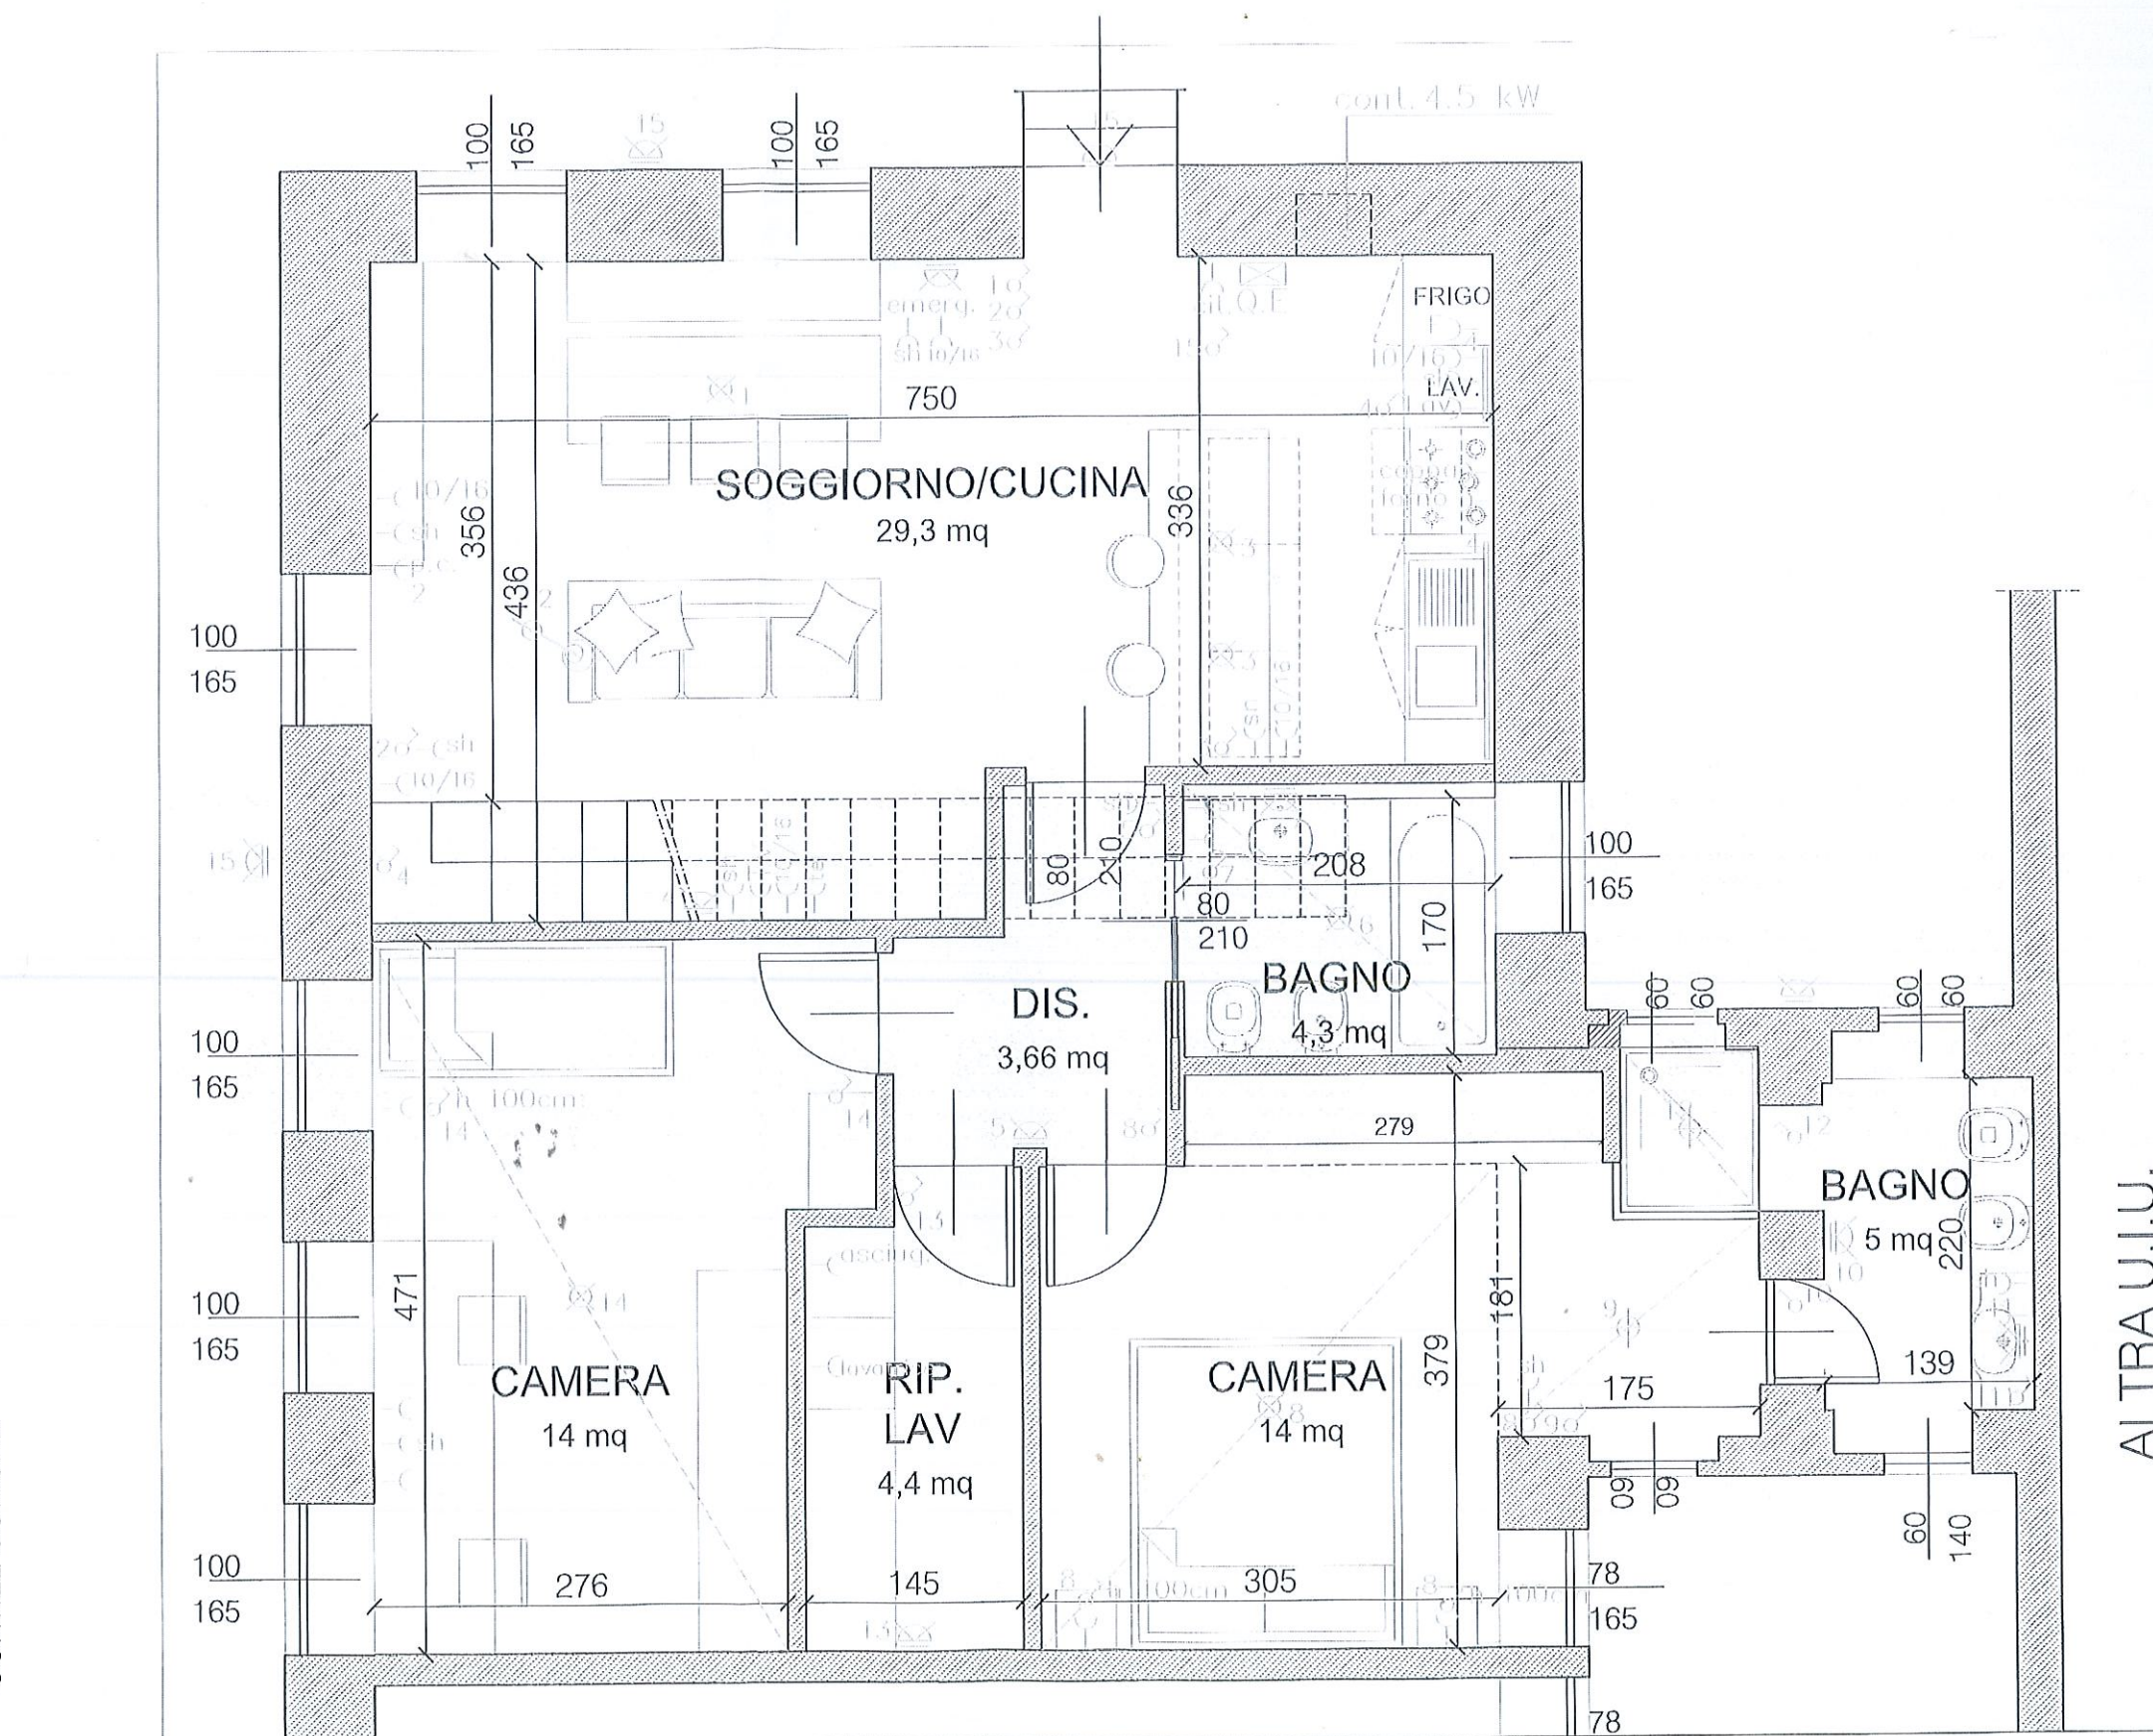

ALTRA U.I.U.