


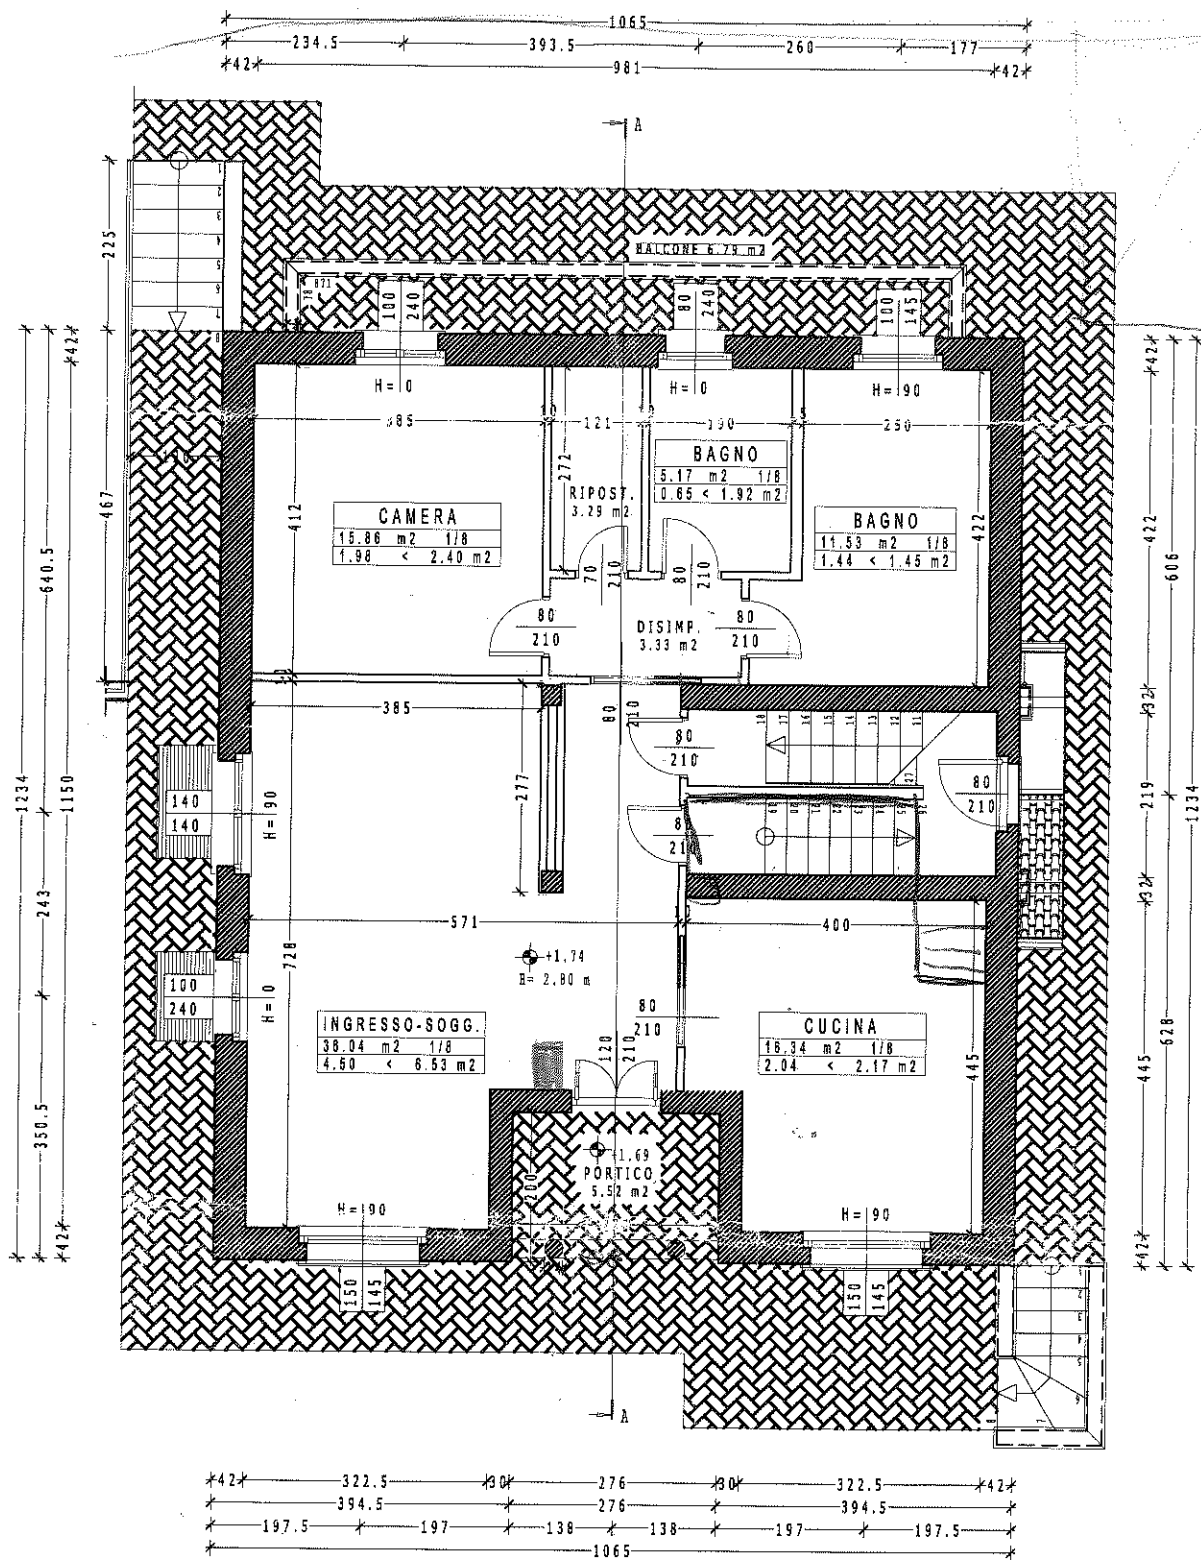

PIANTA PIANO TERRA DI VARIANTE



PIANTA PIANO PRIMO DI VARIANTE