PIANO TERRA

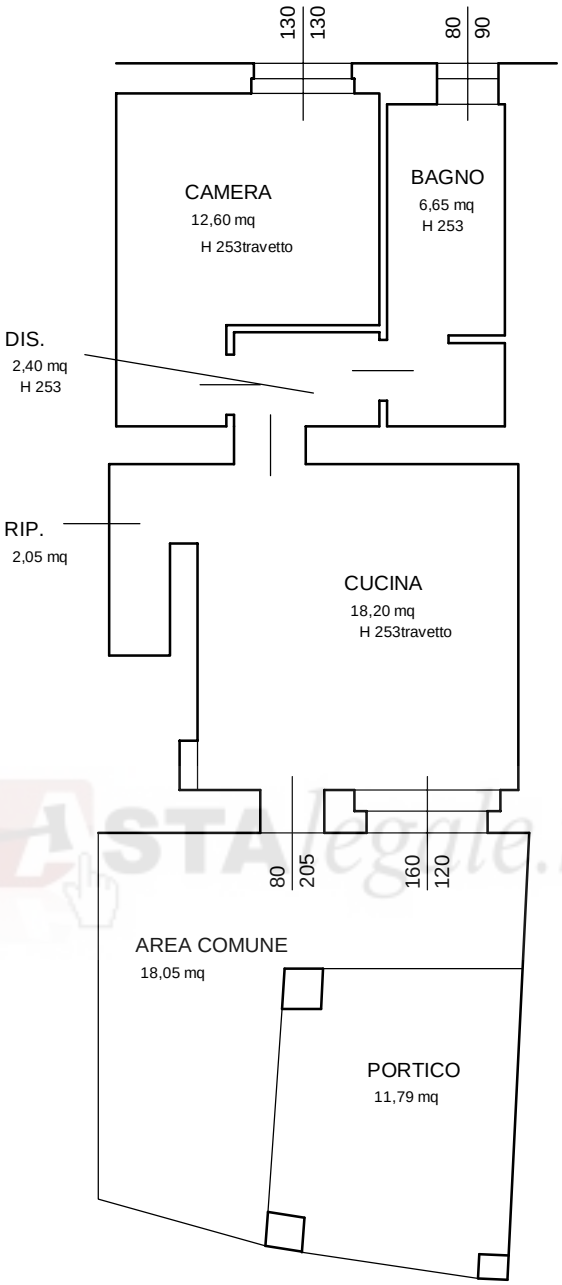

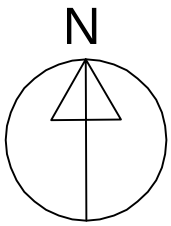

STATO DI FATTO AL RILIEVO

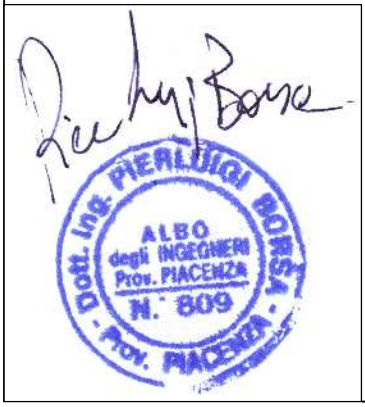

STUDIO D'INGEGNERIA BORSA

REV:	DESCRIPTION:	DATE:	EXECUTED:	CHECKED
1	EMISSIONE	13/10/2020	MB	PLB

OGGETTO:
ESECUZIONE IMMOBILIARE 15–2019

COMMITTENTE:
F 16 Map 729 sub 3

FILE:

SCALA:
1:100

TAV:
1

Astalegale.net - E' vietata la stampa e la riproduzione dei documenti per fini di carattere commerciale. Pubblicazione eseguita giusta iscriz. elenco Min. della Giustizia PDG 28/10/2009