Ultima planimetria in atti
Data: 27/05/2020 - n. T232857 - Richiedente: RNSRRT65S65F205V
Totale schede: 2 - Formato di acquisizione: A3(297x420) - Formato stampa richiesto: A4(210x297)

Agenzia del Territorio
CATASTO FABBRICATI
Ufficio provinciale di
Cremona

Scheda n. 1	Scala 1: 1000	

Dichiarazione protocollo n. CR0001635 del 10/01/2011
Planimetria di u.i.u. in Comune di Castelverde
Via Castelleone civ. CM

Identificativi Catastali:
Sezione:
Foglio: 32
Particella: 124
Subalterno: 501

Compilata da:
Valsecchi Attilio
Iscritto all'albo:
Geometri
Prov.Cremona N. 1600

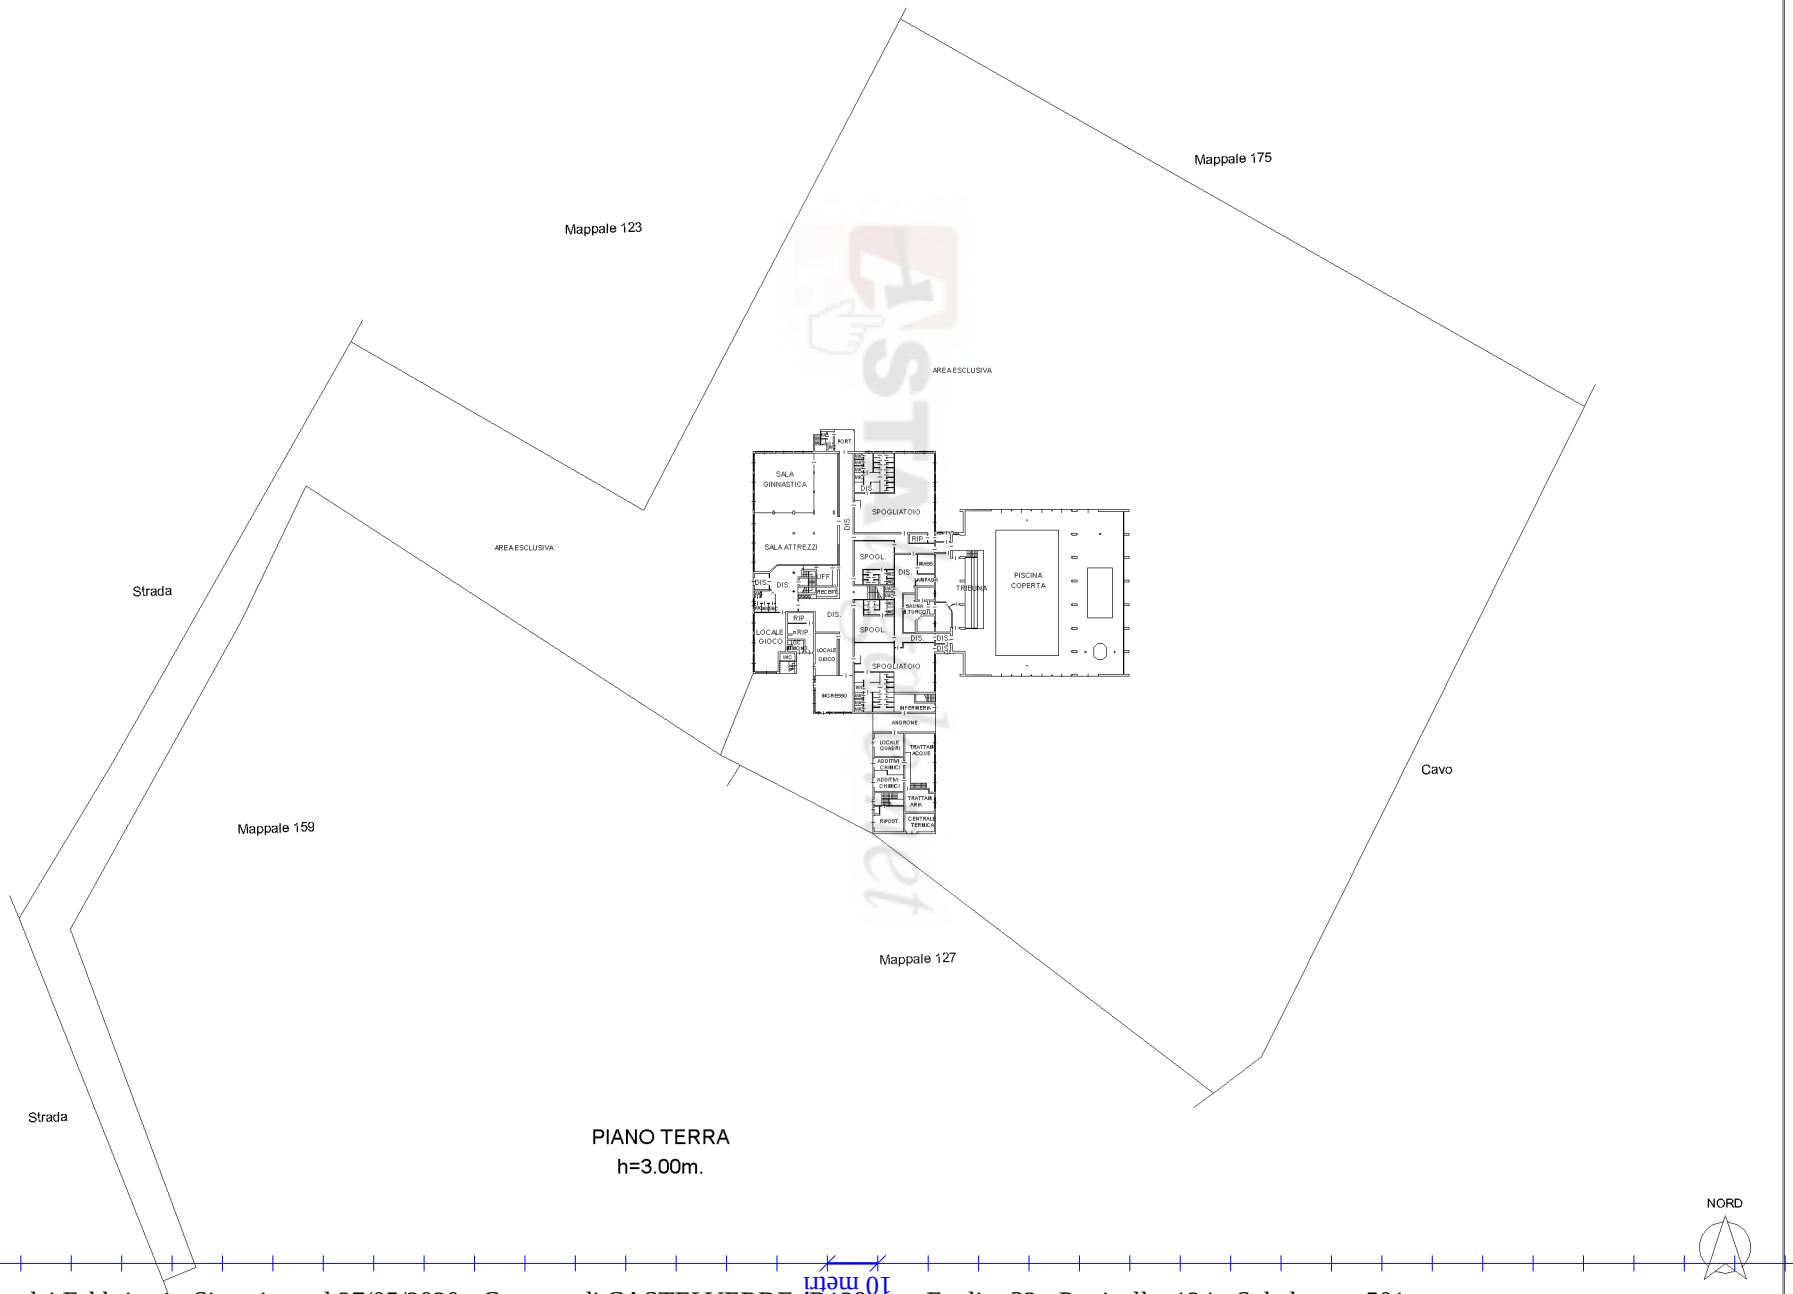

Astalegale.net - È vietata la stampa e la riproduzione dei documenti per fini di carattere commerciale. Pubblicazione eseguita giusta iscriz. elenco Min. della Giustizia PDG 28/10/2009

Data: 27/05/2020 - n. T232857 - Richiedente: RNSRRT65S65F205V

Ultima planimetria in atti
Data: 27/05/2020 - n. T232857 - Richiedente: RNSRRT65S65F205V
Totale schede: 2 - Formato di acquisizione: A3(297x420) - Formato stampa richiesto: A4(210x297)

Agenzia del Territorio
CATASTO FABBRICATI
Ufficio provinciale di
Cremona

Scheda n. 2 Scala 1: 500

Dichiarazione protocollo n. CR0001635 del 10/01/2011
Planimetria di u.i.u. in Comune di Castelverde
Via Castelleone civ. CM

Identificativi Catastali:
Sezione:
Foglio: 32
Particella: 124
Subalterno: 501

Compilata da:
Valsecchi Attilio
Iscritto all'albo:
Geometri
Prov.Cremona N. 1600

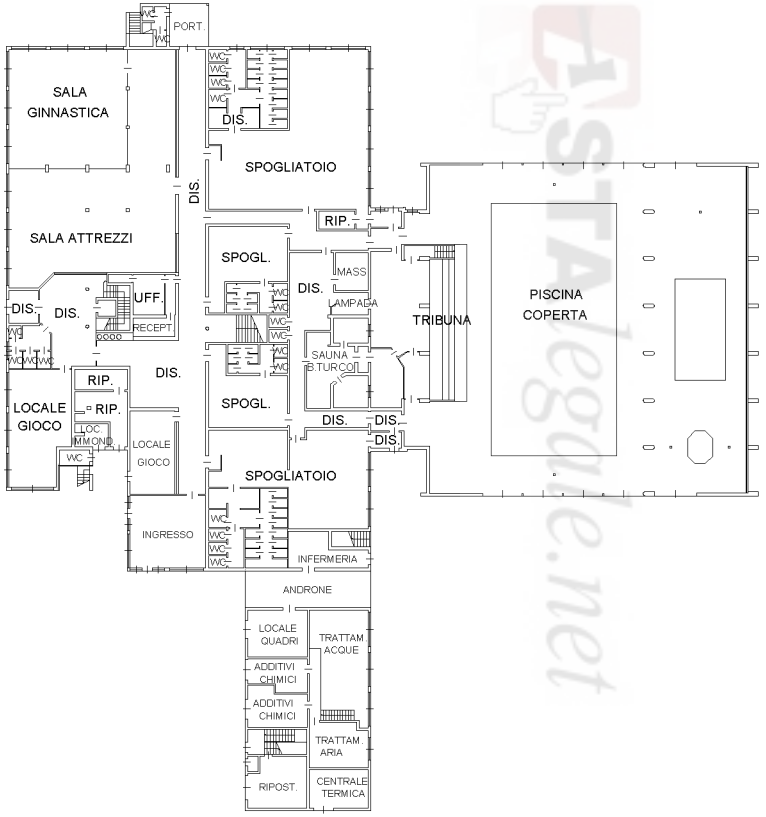

PIANO TERRA
h=3.00m.

NORD

10 metri

Astalegale.net - Esclusa la stampa e la riproduzione dei documenti per fini di carattere commerciale. Pubblicazione eseguita giusta iscriz. elenco Min. della Giustizia PDG 28/10/2009

Data: 27/05/2020 - n. T232857 - Richiedente: RNSRRT65S65F205V