
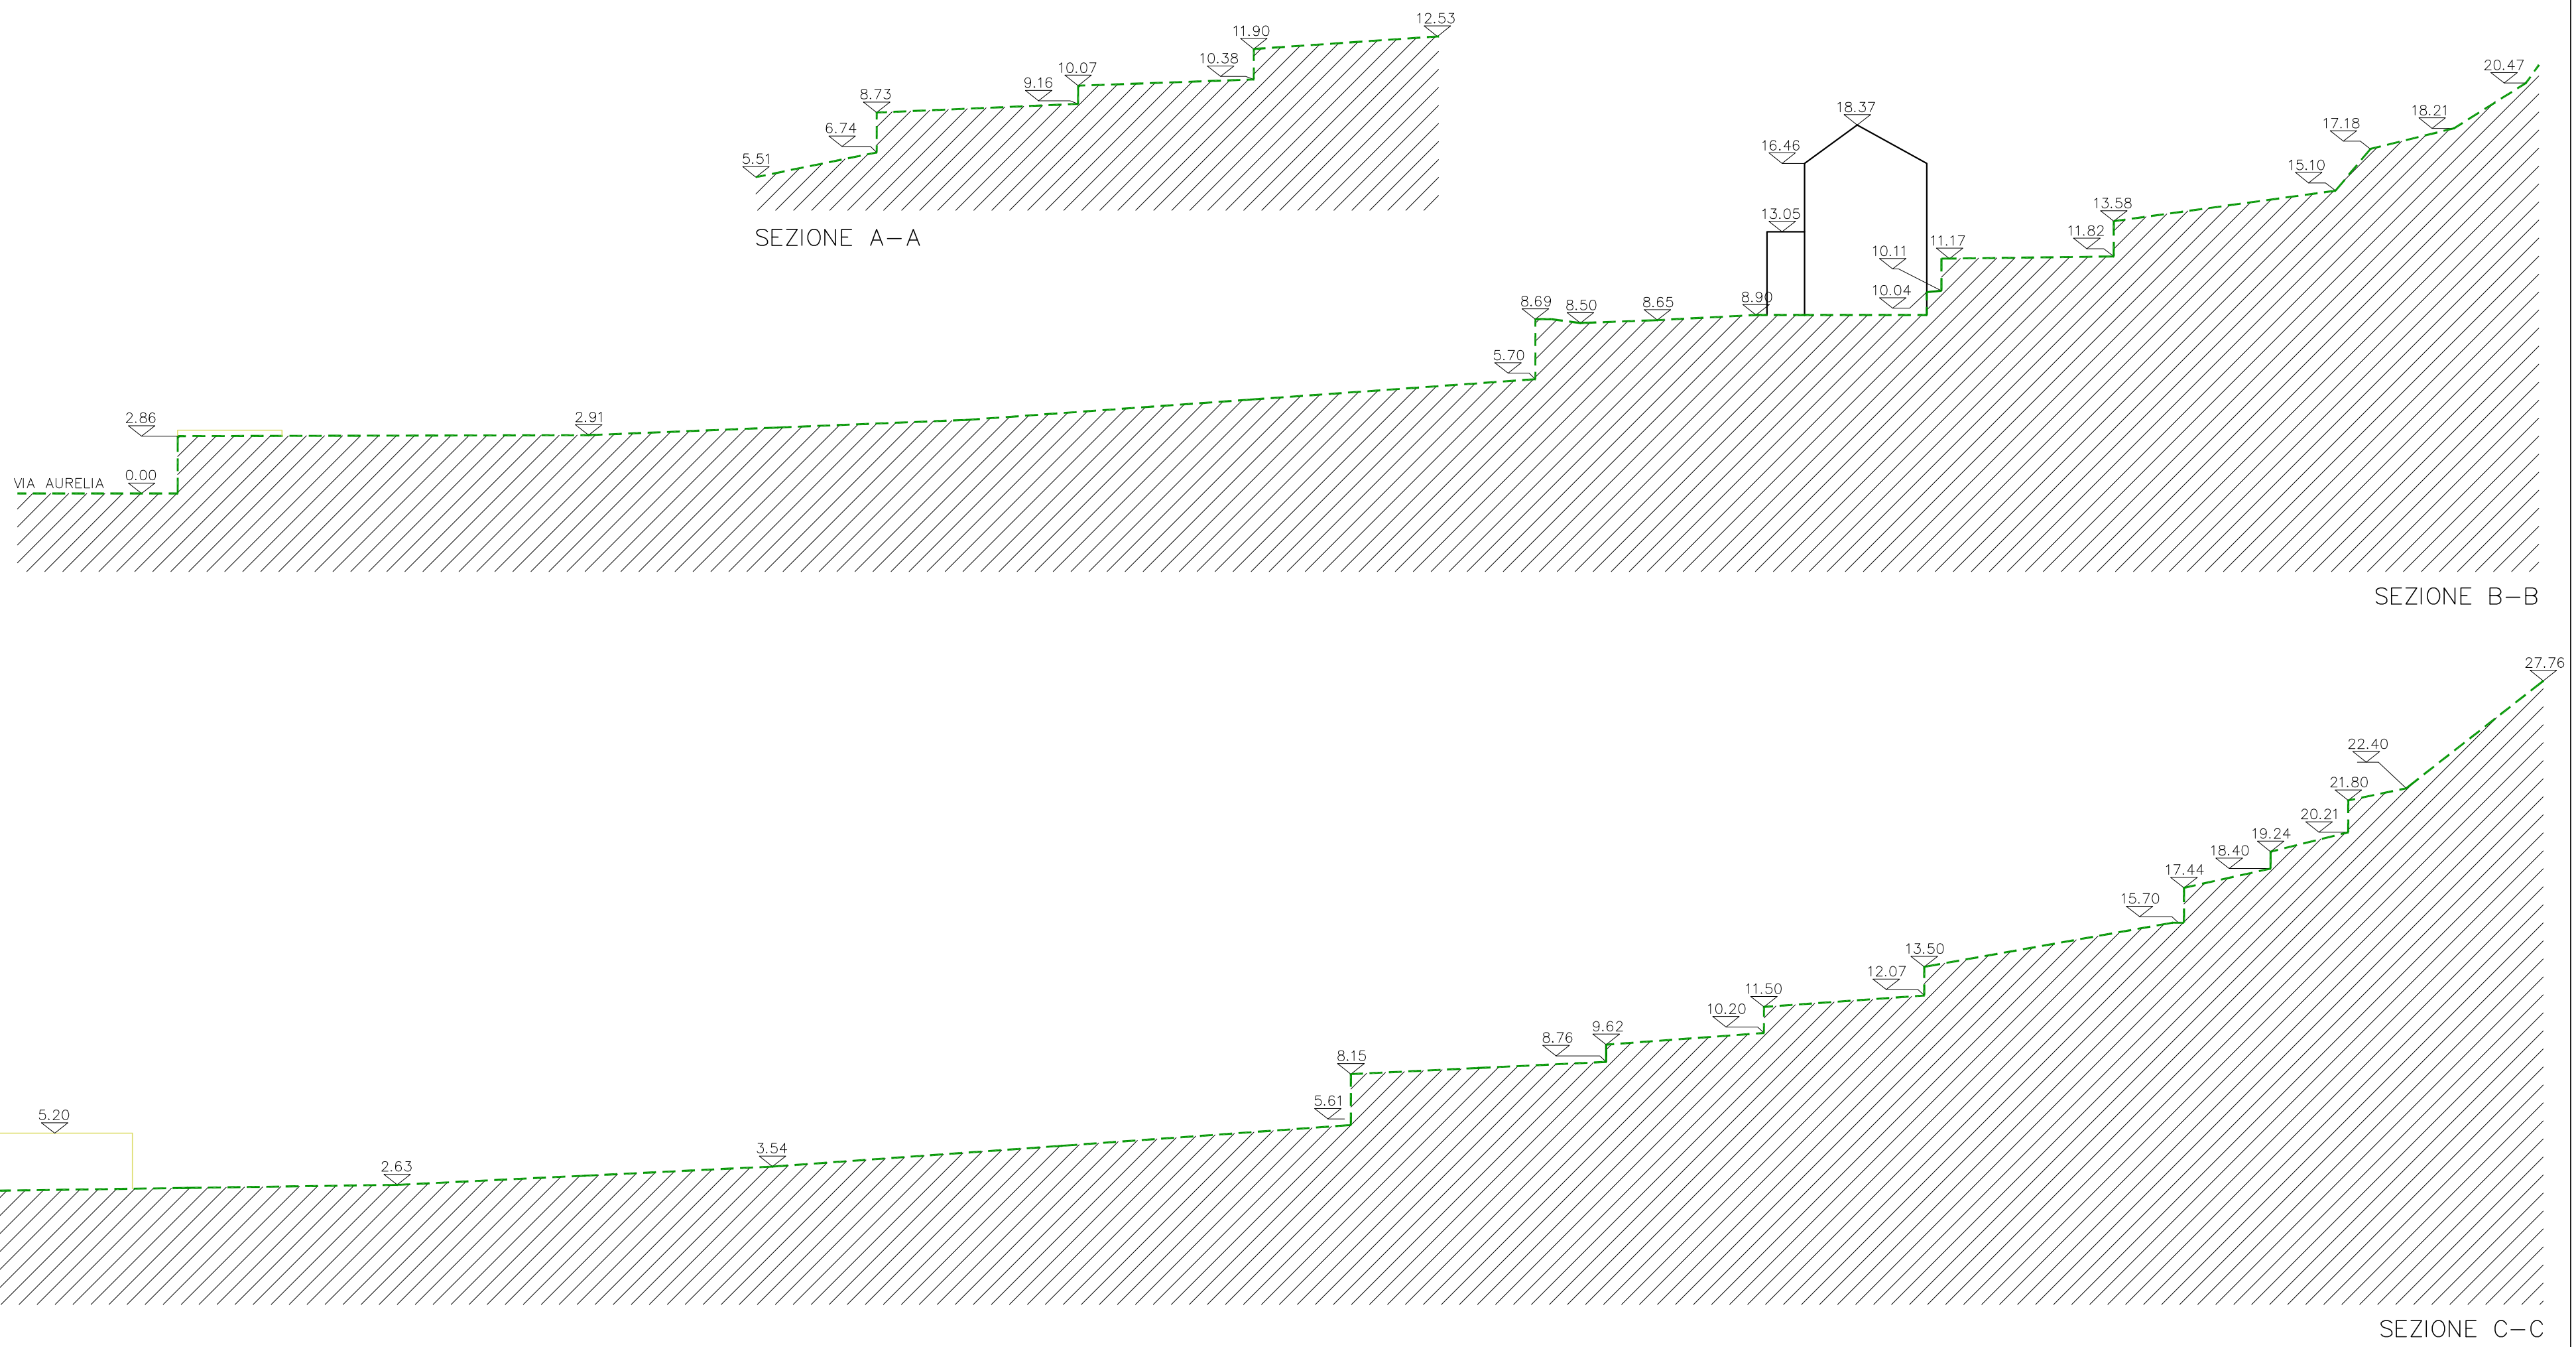


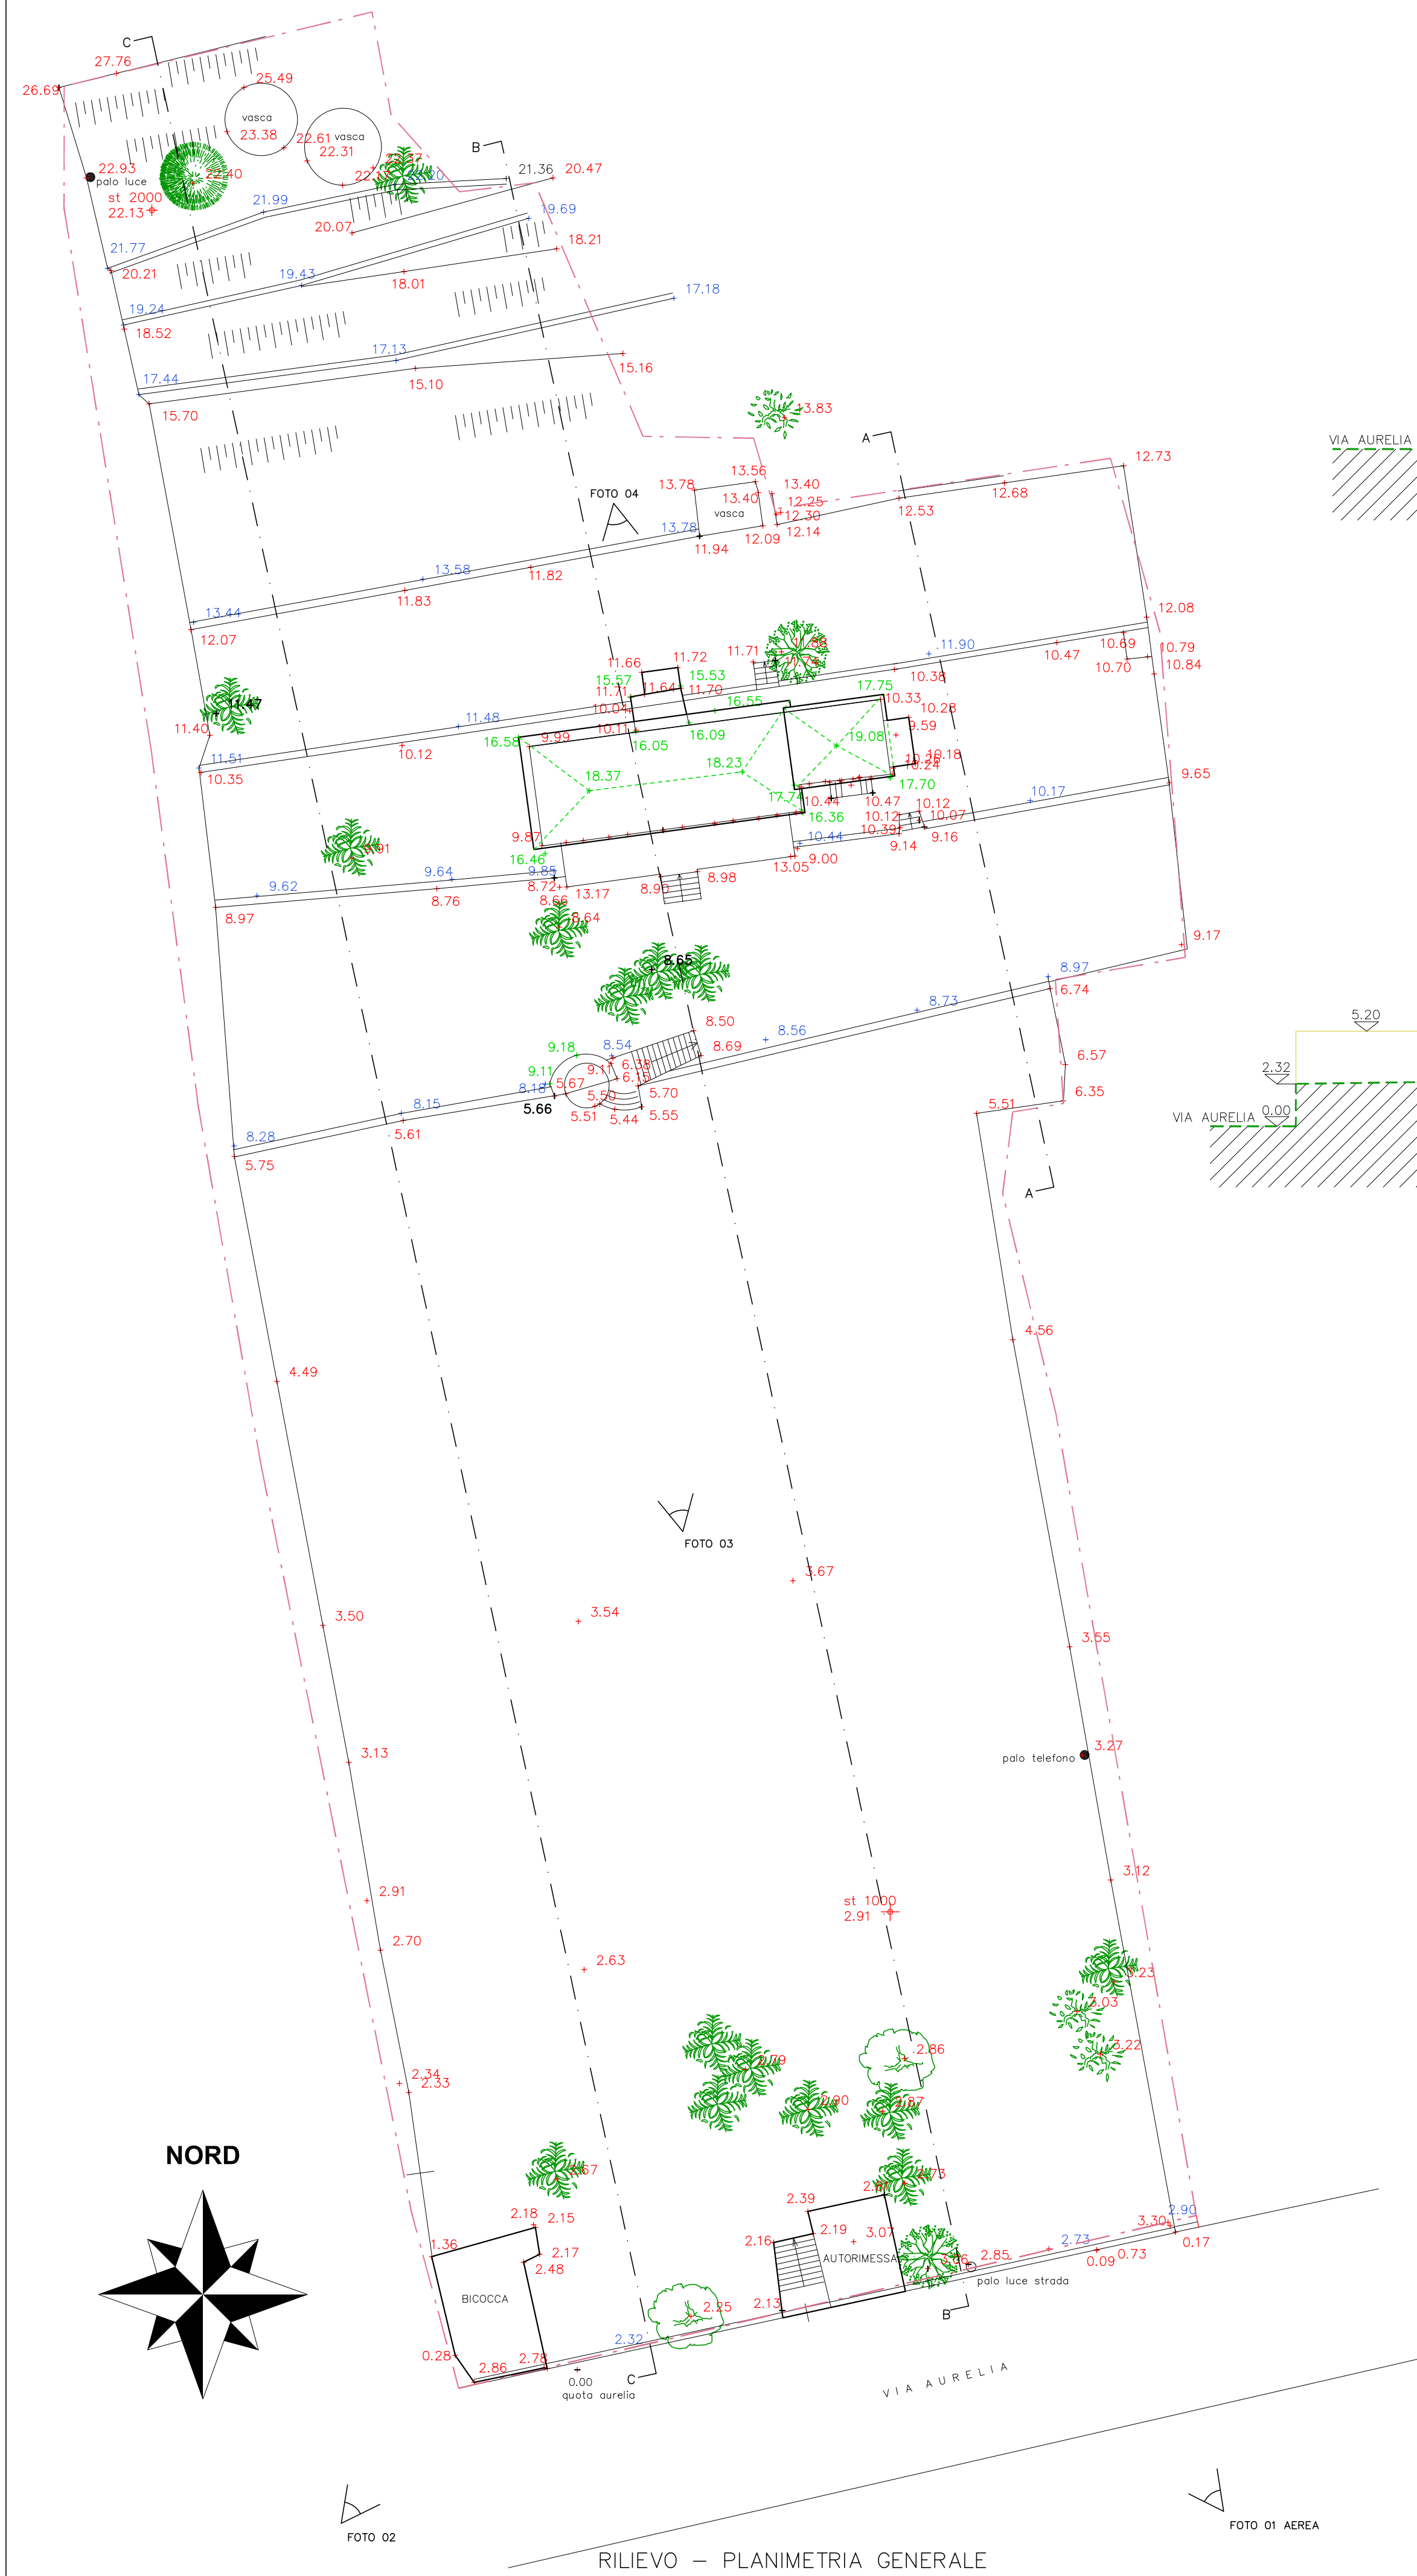

LEGENDA:	
9.11	COPERTURA
8.18	TESTA MURO
5.66	PIEDE MURO
	PINO
	ULIVO
	CIPRESSO
	PALO LINEA
9.11	QUOTE RILIEVO IN SEZIONE
---	CONFINE CATASTALE
---	TERRENO NATURALE
	PALMA
	OLEANDRO
	PUNTO RIPRESA FOTO

STUDIO ASSOCIATO
DI ARCHITETTURA E INGEGNERIA

ING. IVANO AMORETTI
ARCH. EMANUELA CRISPIATICO
via Saccardi 19 18038 SANREMO tel ++39 0184 505 708

ARCH. MARCO CALVI
GEOM. STEFANO BONILLO
fax ++39 0184 597 456

PROGETTISTA: **ARCH. MARCO CALVI**

COMMITTENTE: **GUADALUPA S.n.c.**

PROGETTO: **Ampliamento, demolizione e ricostruzione ai sensi L.R. 49/2009 e s.m.i.**

TAVOLA: **RILIEVO - PLANIMETRIA GENERALE AREA**

MODIFICHE				

SCALA:	DATA:	URL:	PR	02
1: 250	15.05.2012	1023		