

MODULARIO
F. rig. rend. 497



MINISTERO DELLE FINANZE
DIPARTIMENTO DEL TERRITORIO


CATASTO EDILIZIO URBANO (RDL 13-4-1939, n. 652)

MOD. BN (CEL

LIRE
500

Planimetria di u.i.u. in Comune di CASAMASSIMA via G. DI VITTORIO civ.

EDIFICIO "C"
PIANO QUINTO
H. 2.70 (int. 35)

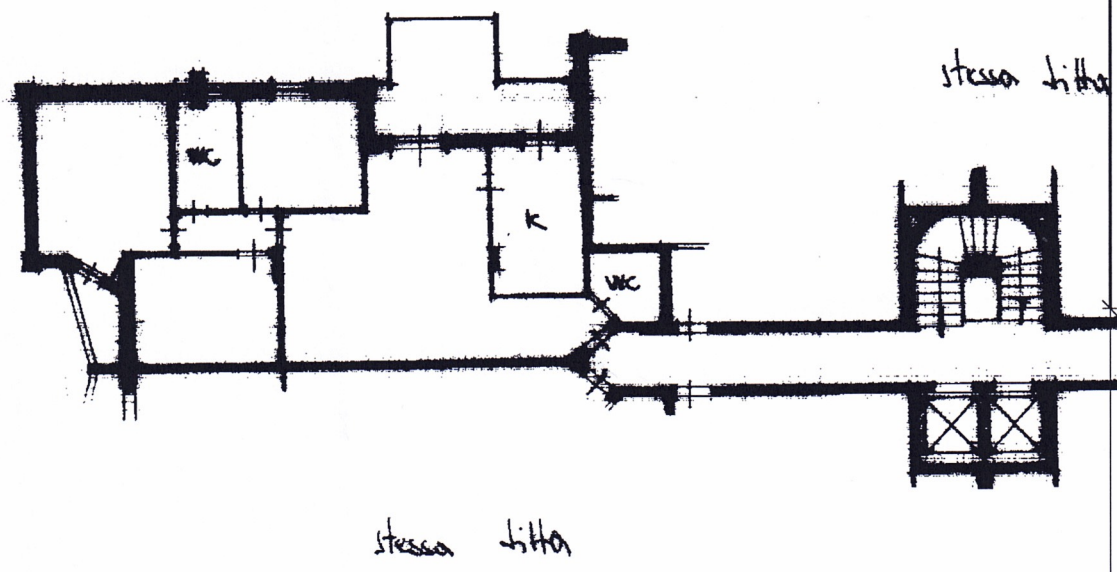

inattu 01 foglio 23 - Particella 1175 - Subalterno 39 >

ORIENTAMENTO



SCALA 1:100



02887206

Dichiarazione di N.C. ☒
Denuncia di variazione ☐

Compilata dal Geometra
(Titolo, cognome e nome)
O. CALDARULO



11/12/1995 005007
11/12/1995