



PIANO INTERRATO

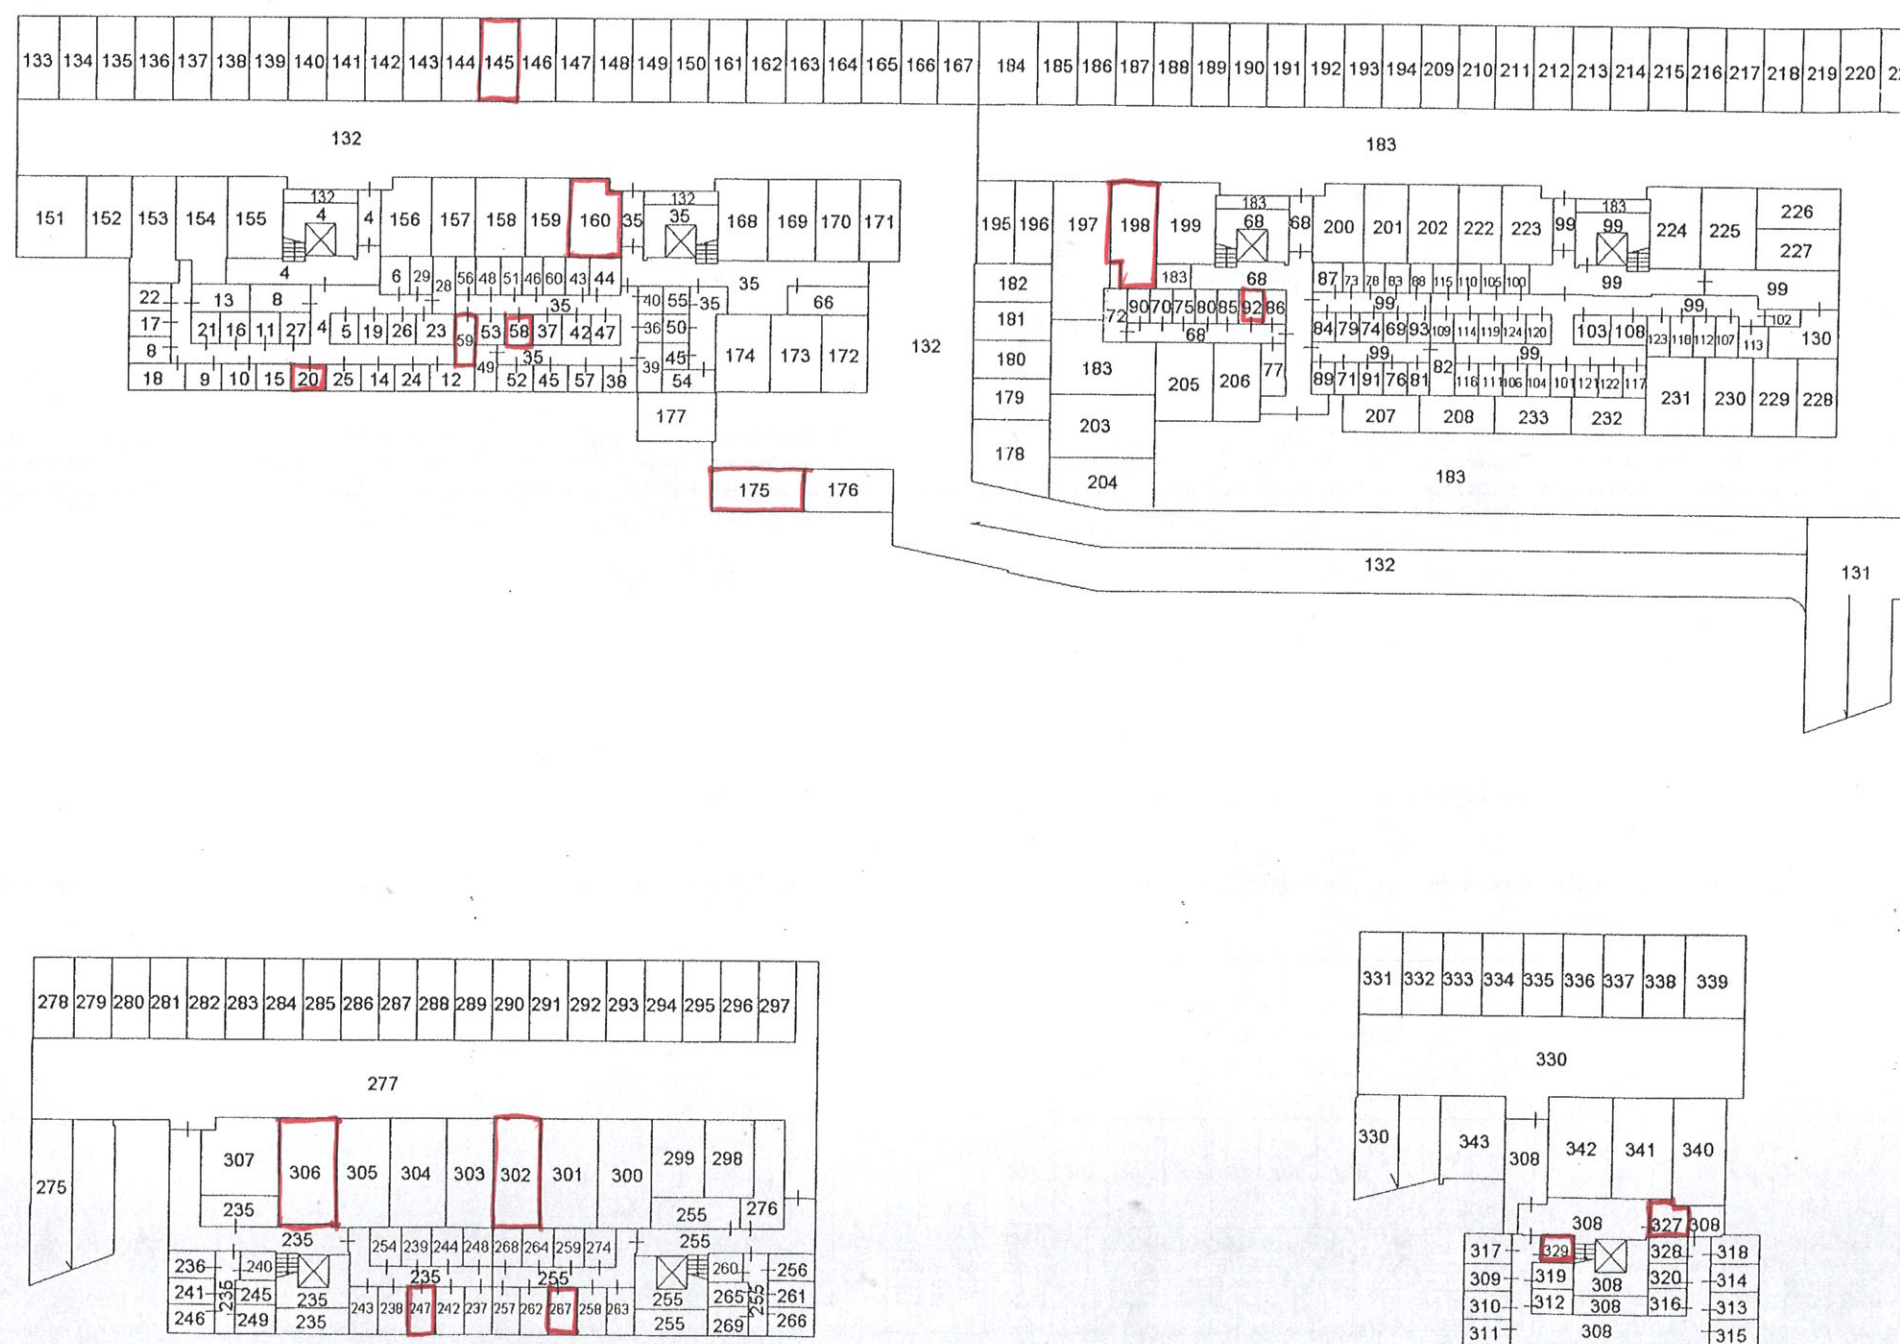






ELABORATO PLANIMETRICO		Compilato da: Urbani Sandro	Iscritto all'albo: Geometri	Prov. Roma	N. 7740
Comune di Roma	Sezione:	Foglio: 669	Particella: 4760	Protocollo n.	RM0008904 del 07/01/2013
Dimostrazione grafica dei subalterni			Tipo Mappale n.	del	Scala 1 : 500

PIANO TERRA

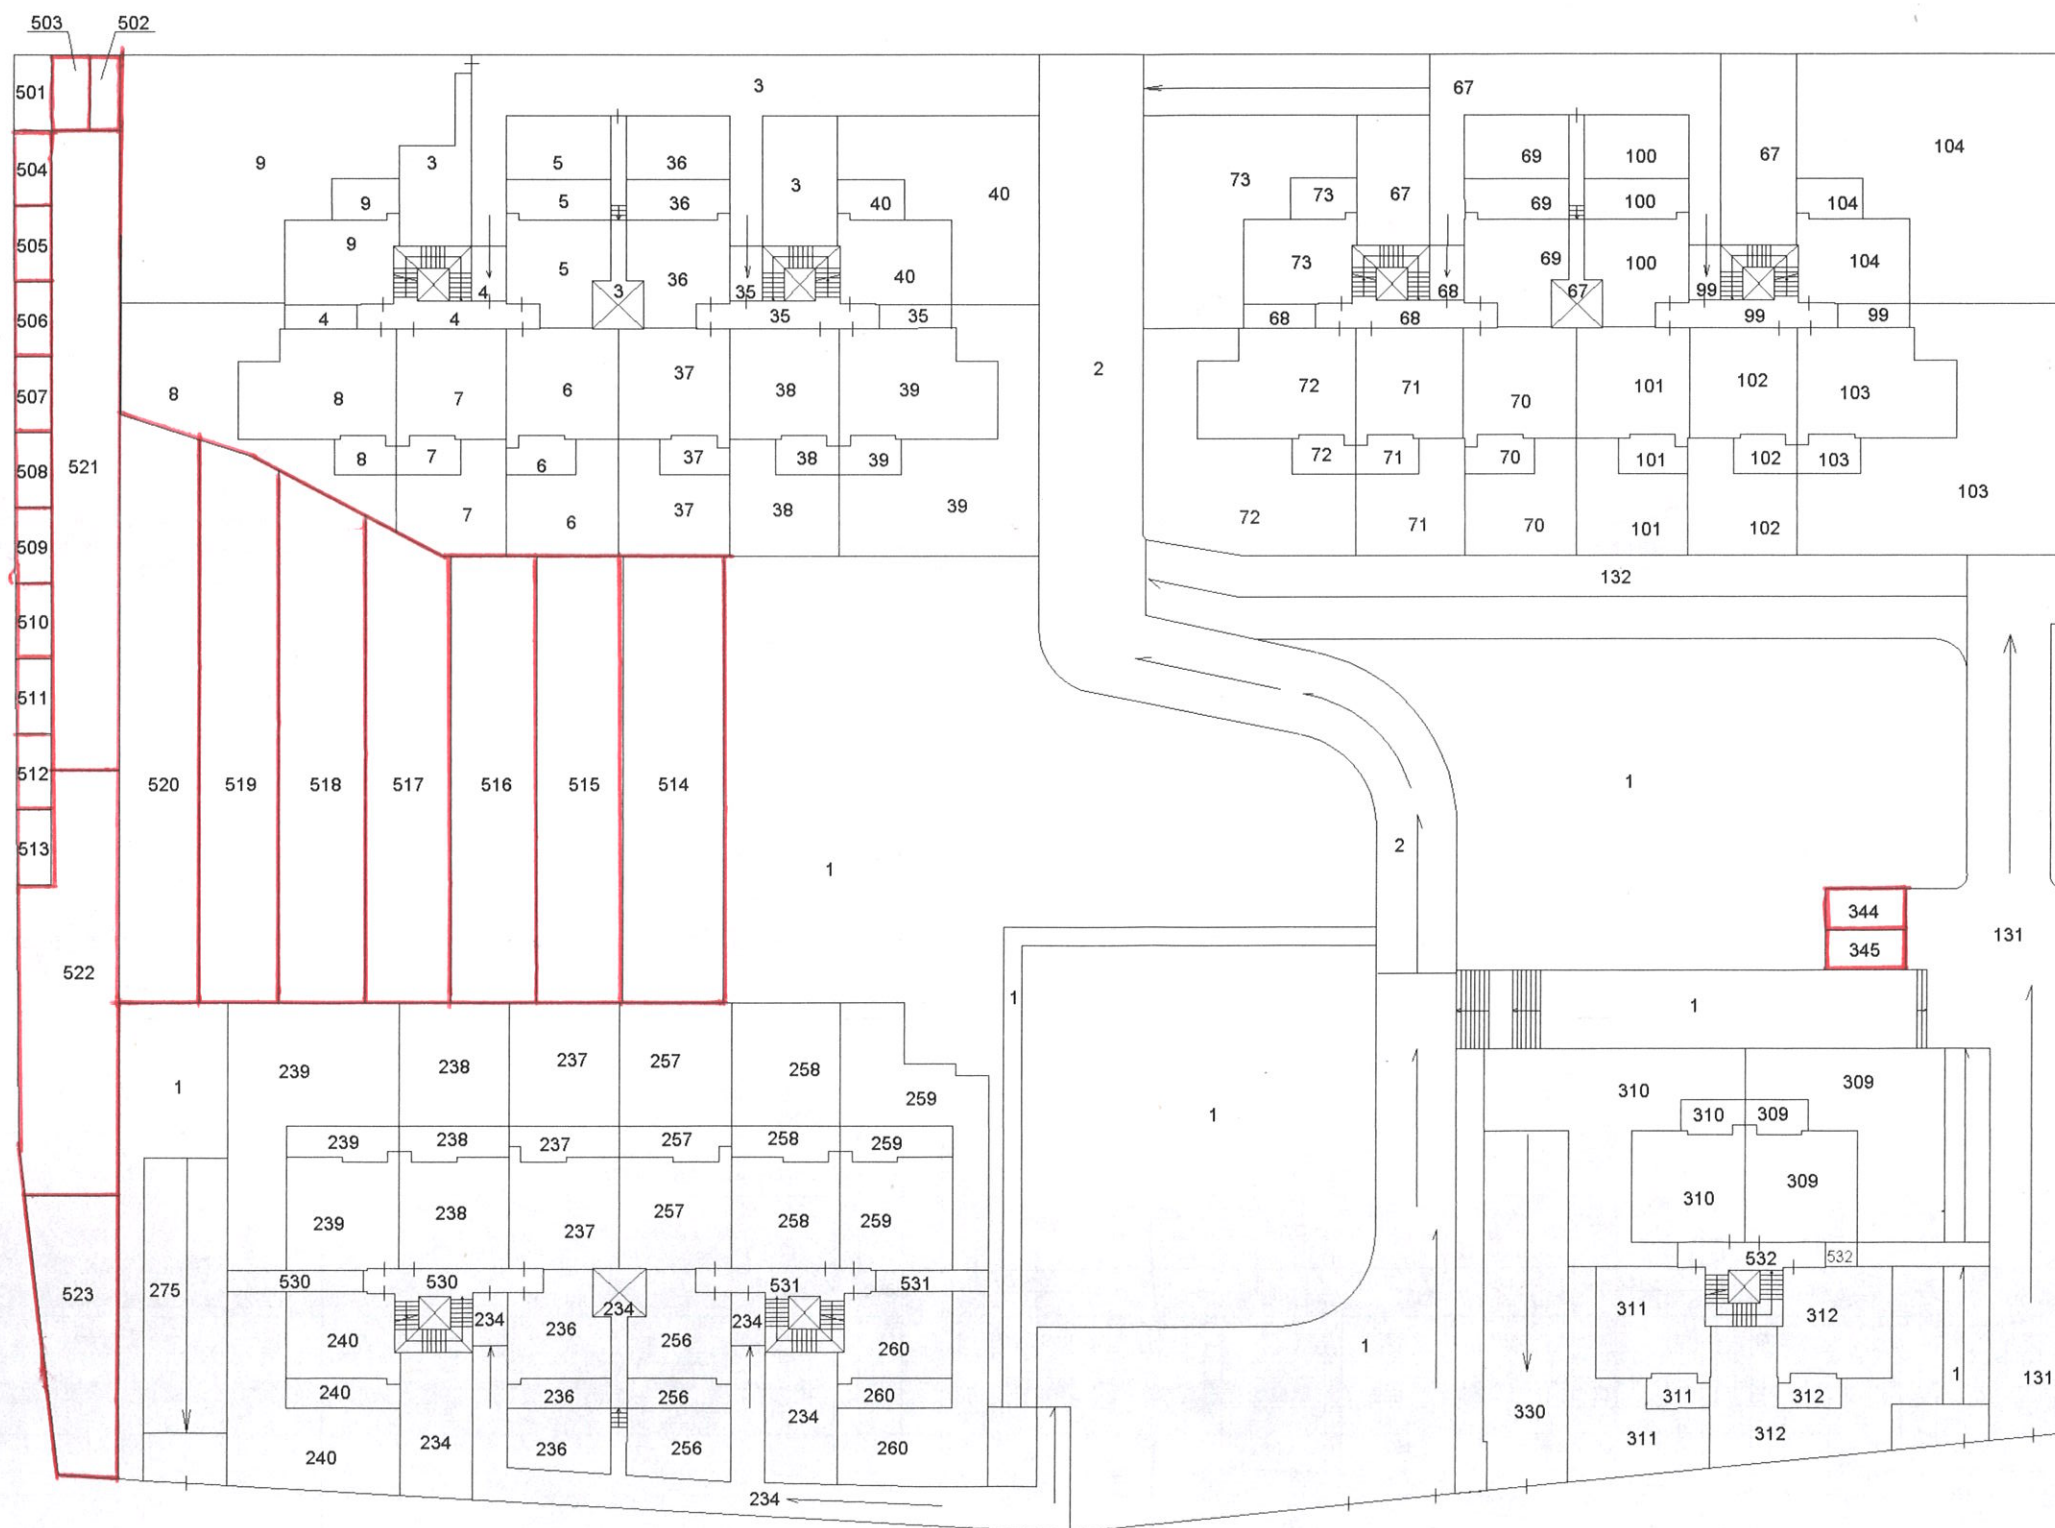

ELABORATO PLANIMETRICO	Compilato da: Urbani Sandro	Iscritto all'albo: Geometri	Prov. Roma	N. 7740
Comune di Roma	Sezione:	Foglio: 669	Particella: 4760	Protocollo n. del
Dimostrazione grafica dei subalterni			Tipo Mappale n. del	Scala 1 : 500






PIANO PRIMO

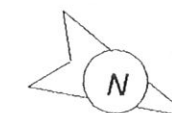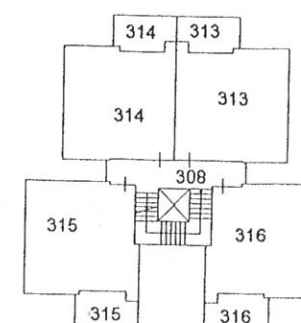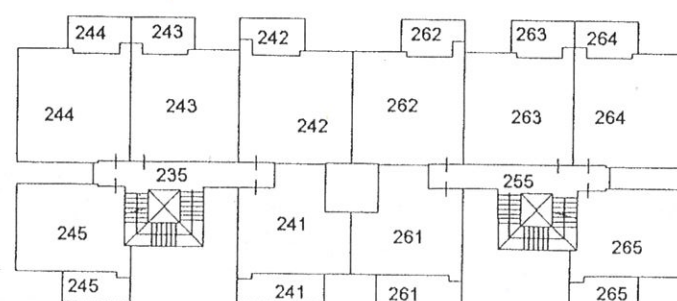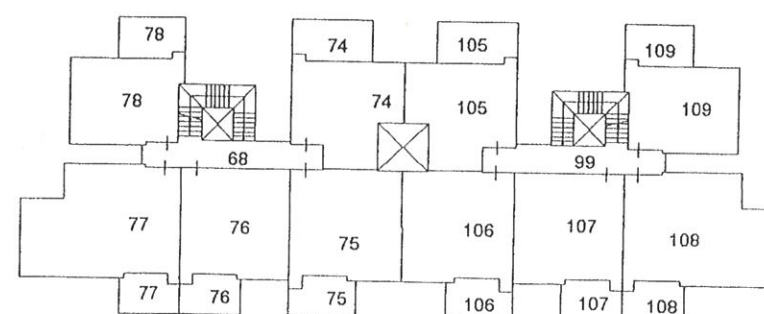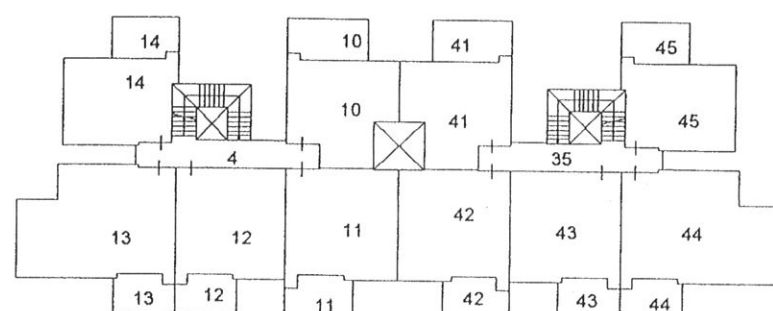

ELABORATO PLANIMETRICO	Compilato da: Urbani Sandro	Iscritto all'albo: Geometri	Prov. Roma	N. 7740
Comune di Roma	Sezione:	Foglio: 669	Particella: 4760	Protocollo n. del
Dimostrazione grafica dei subalterni			Tipo Mappale n. del	Scala 1 : 500




PIANO SECONDO

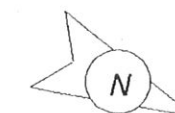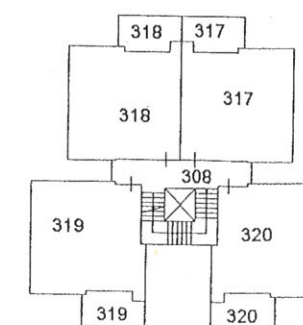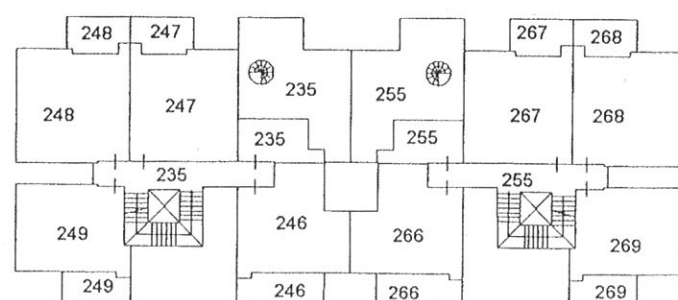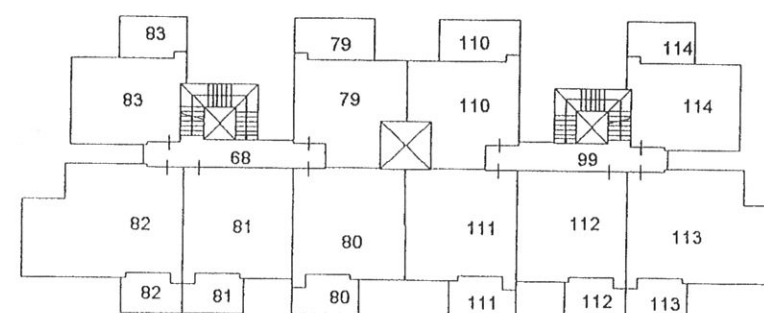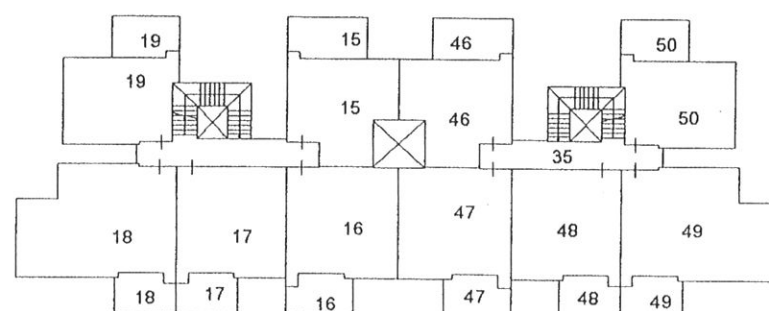




ELABORATO PLANIMETRICO	Compilato da: Urbani Sandro	Isritto all'albo: Geometri	Prov. Roma	N. 7740
Comune di Roma	Sezione:	Foglio: 669	Particella: 4760	Protocollo n. del
Dimostrazione grafica dei subalterni			Tipo Mappale n. del	Scala 1 : 500



PIANO TERZO

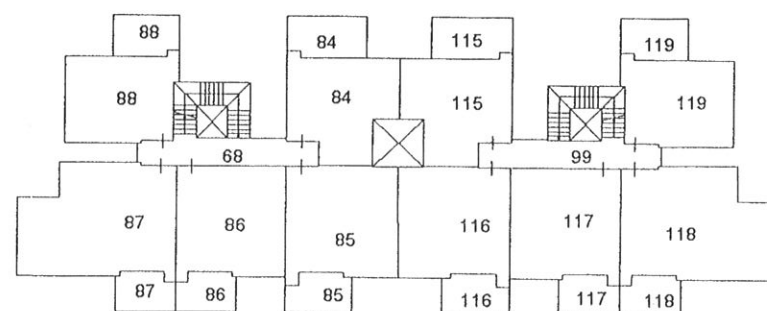



PIANO TERZO (COPERTURA)

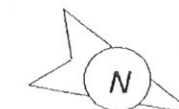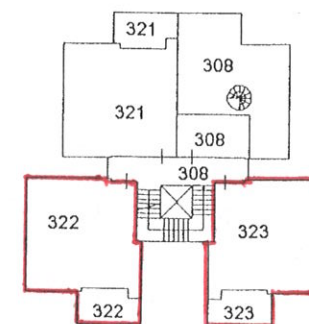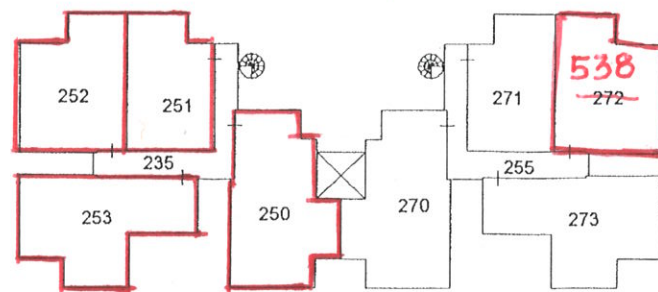



ELABORATO PLANIMETRICO	Compilato da: Urbani Sandro	Iscritto all'albo: Geometri	Prov. Roma	N. 7740
Comune di Roma	Sezione:	Foglio: 669	Particella: 4760	Protocollo n. del
Dimostrazione grafica dei subalterni		Tipo Mappale n. del Scala 1 : 500		



PIANO QUARTO

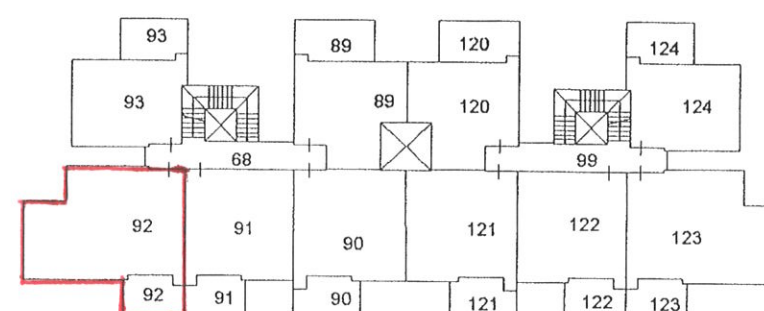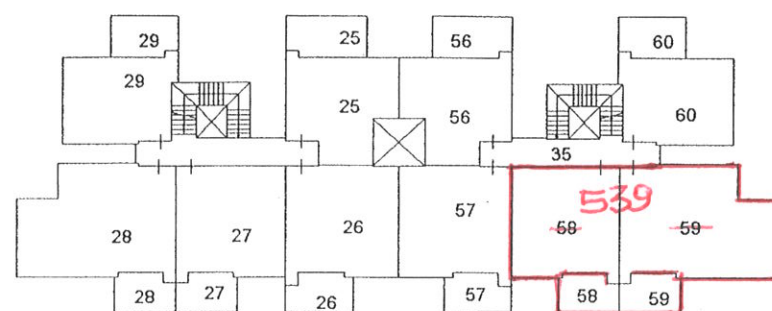

PIANO QUARTO (COPERTURA)

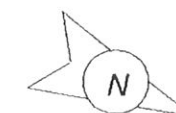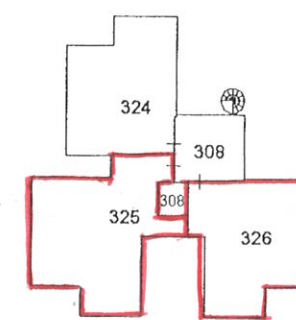

ELABORATO PLANIMETRICO	Compilato da: Urbani Sandro	Iscritto all'albo: Geometri	Prov. Roma	N. 7740
Comune di Roma	Sezione:	Foglio: 669	Particella: 4760	Protocollo n. del
Dimostrazione grafica dei subalterni			Tipo Mappale n. del	Scala 1 : 500



PIANO QUINTO (COPERTURA)

