Data: 24/07/2015 - n. T99730 - Richiedente: Telematico

Catasto dei Fabbricati - Situazione al 24/07/2015 - Comune di ANZIO (A323) - < Foglio: 17 - Particella: 711 - Elaborato planimetrico >

Agenzia del Territorio

CATASTO FABBRICATI

Ufficio provinciale di Roma

ELABORATO PLANIMETRICO	Compilato da: Parodi Claudio	Iscritto all'albo: Geometri	Prov. Roma N. 7406
Comune di Anzio	Sezione: Foglio: 17	Particella: 711	Protocollo n. RM1340004 del 23/10/2008
Dimostrazione grafica dei subalterni		Tipo Mappale n. del	Scala 1 : 1000

PIANO TERRA

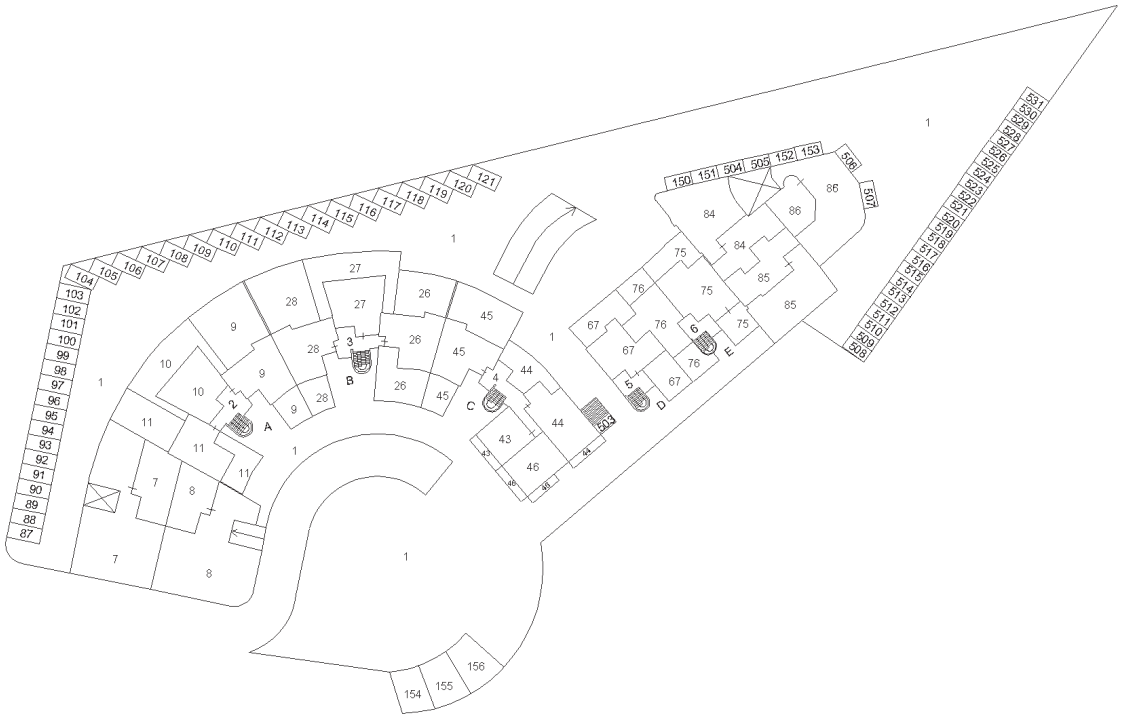

Data: 24/07/2015 - n. T99730 - Richiedente: Telematico
Totale schede: 1 - Formato di acquisizione: A3(297x420) - Formato stampa richiesto: A3(297x420) - Fattore di scala non utilizzabile
Ultima planimetria in atti