

MODULARIO
F. rig. 1000. 487

MINISTERO DELLE FINANZE

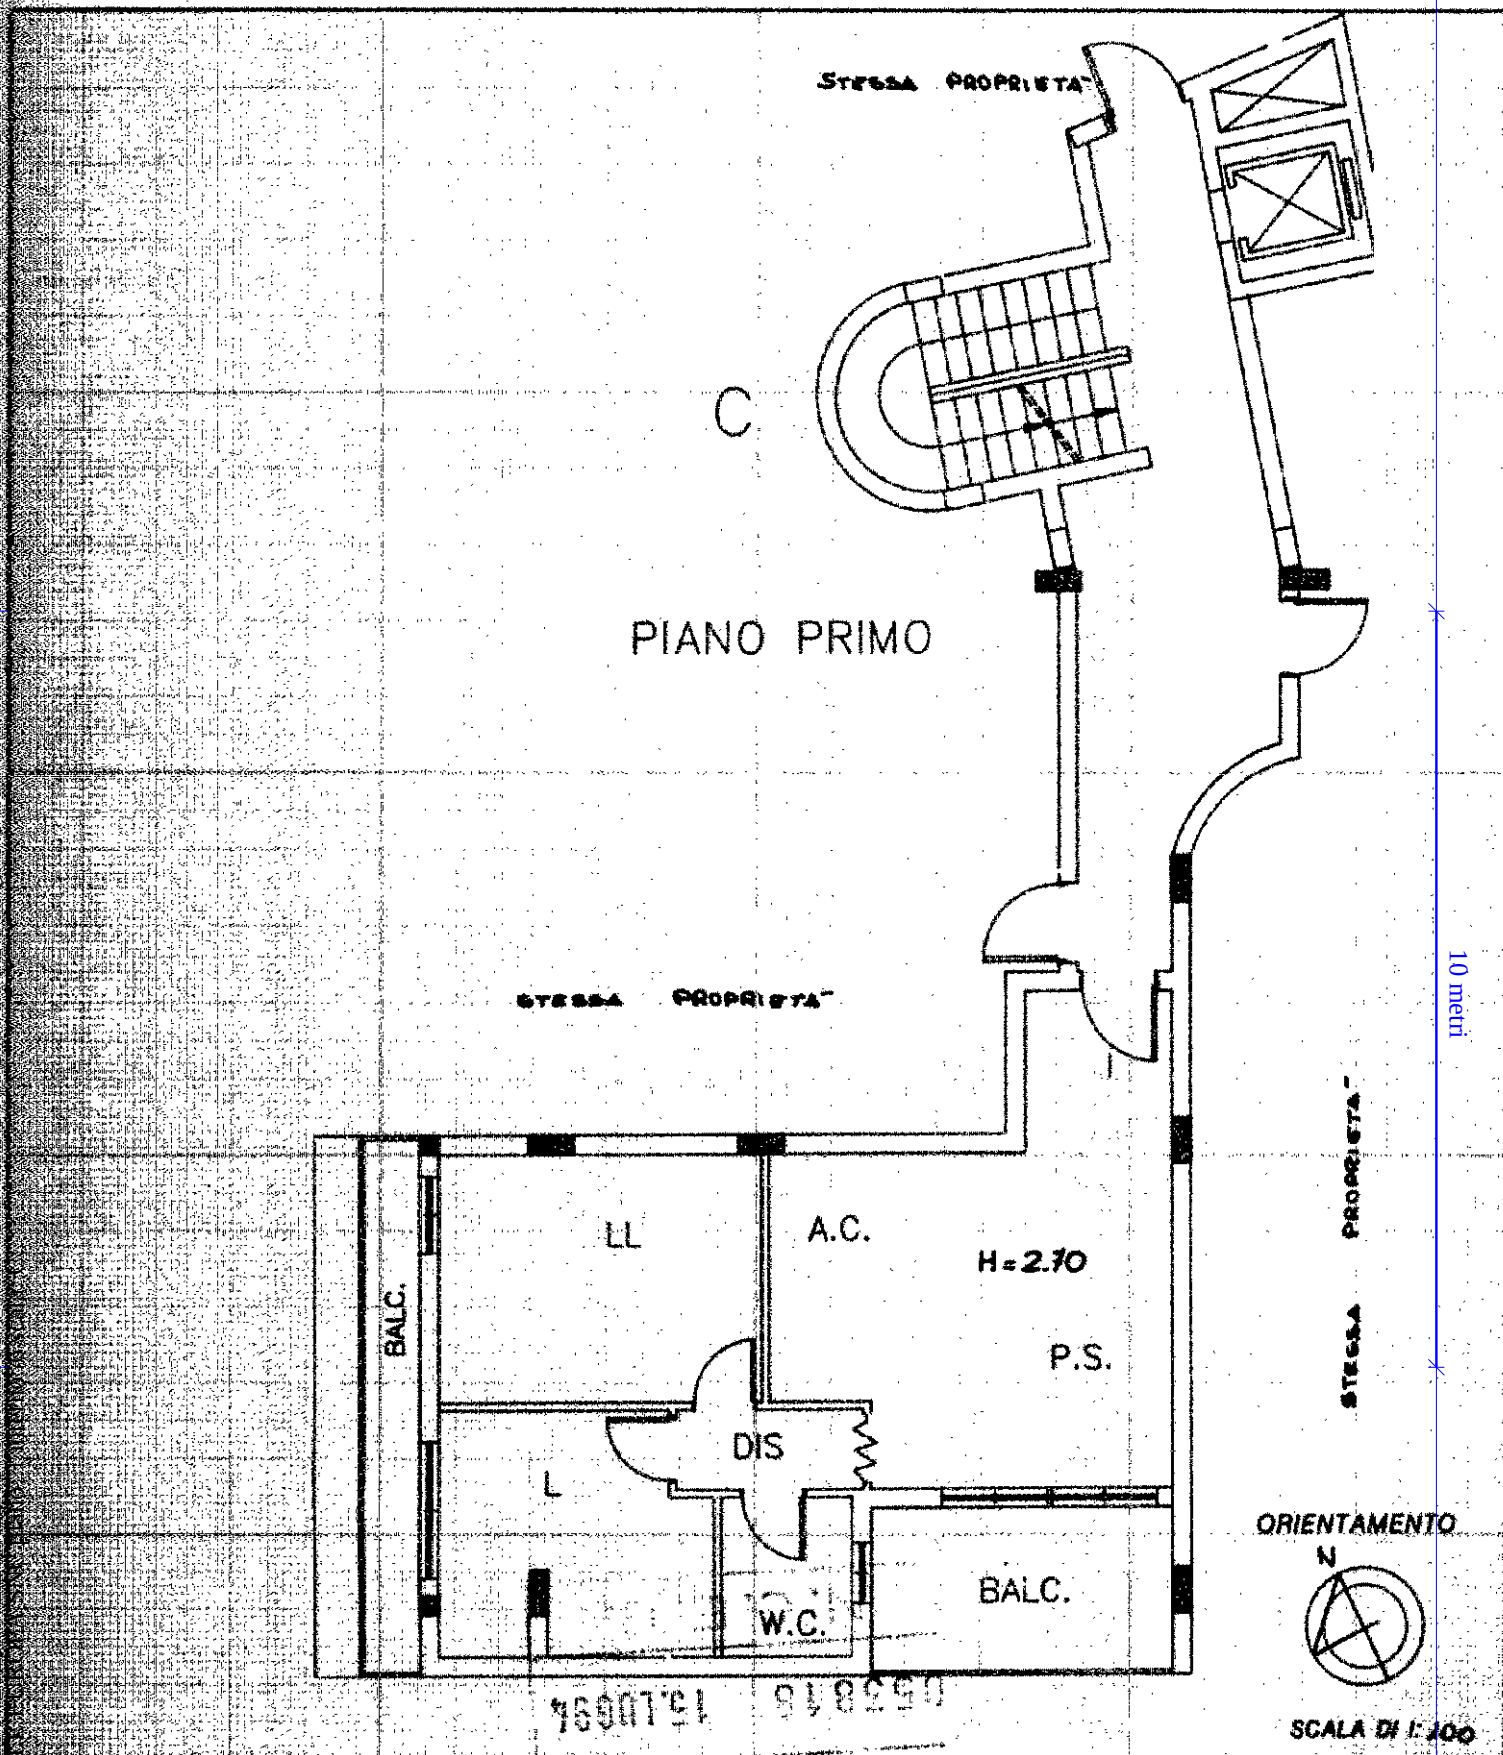
DIREZIONE GENERALE DEL CATASTO E DEI SS.TT.EE.

CATASTO EDILIZIO URBANO (RDL 13-4-1939, n. 652)

MOD. BN (CEU)

LIRE
250Planimetria di u.i.u. in Comune di ANCIOvia EUROPA

civ.


☒ Dichiarazione di N.C.
☐ Dichiarazione di variazione

Compilata dal

(Firma, cognome e nome)

ING. INNOCENZO A. D'ERME

RISERVATO ALL'UFFICIO

ORDINE DEGLI INGEGNERI

LATINA

Dr. Ing. INNOCENZO A. D'ERME

iscritto al n. 400 del 1994

iscritto al libro degli INGEGNERIdella provincia di LATINAn. 488data 15/07/1994 Firma [Signature]

Data presentazione: 15/07/1994 - Data: 01/12/2015 - n. T266262 - Richiedente: SLSLSN84D20H501U

Formato di acquisizione: A4(210x297) - Formato stampa richiesto: A4(210x297)

n. 311 sub. 48