Agenzia del Territorio
CATASTO FABBRICATI
Ufficio Provinciale di
Roma

Dichiarazione protocollo n. RM0372525del 14/05/2004

Planimetria di u.i.u. in Comune di Cave

Via Cesiano civ. 157A1

Identificativi Catastali:	Compilata da: Bolli Lorenzo
Sezione:	Iscritto all'albo: Geometri
Foglio: 10	
Particella: 644	
Subalterno: 508	Prov. Roma N. 4212

Scheda n. 1 Scala 1:100

PIANO PRIMO

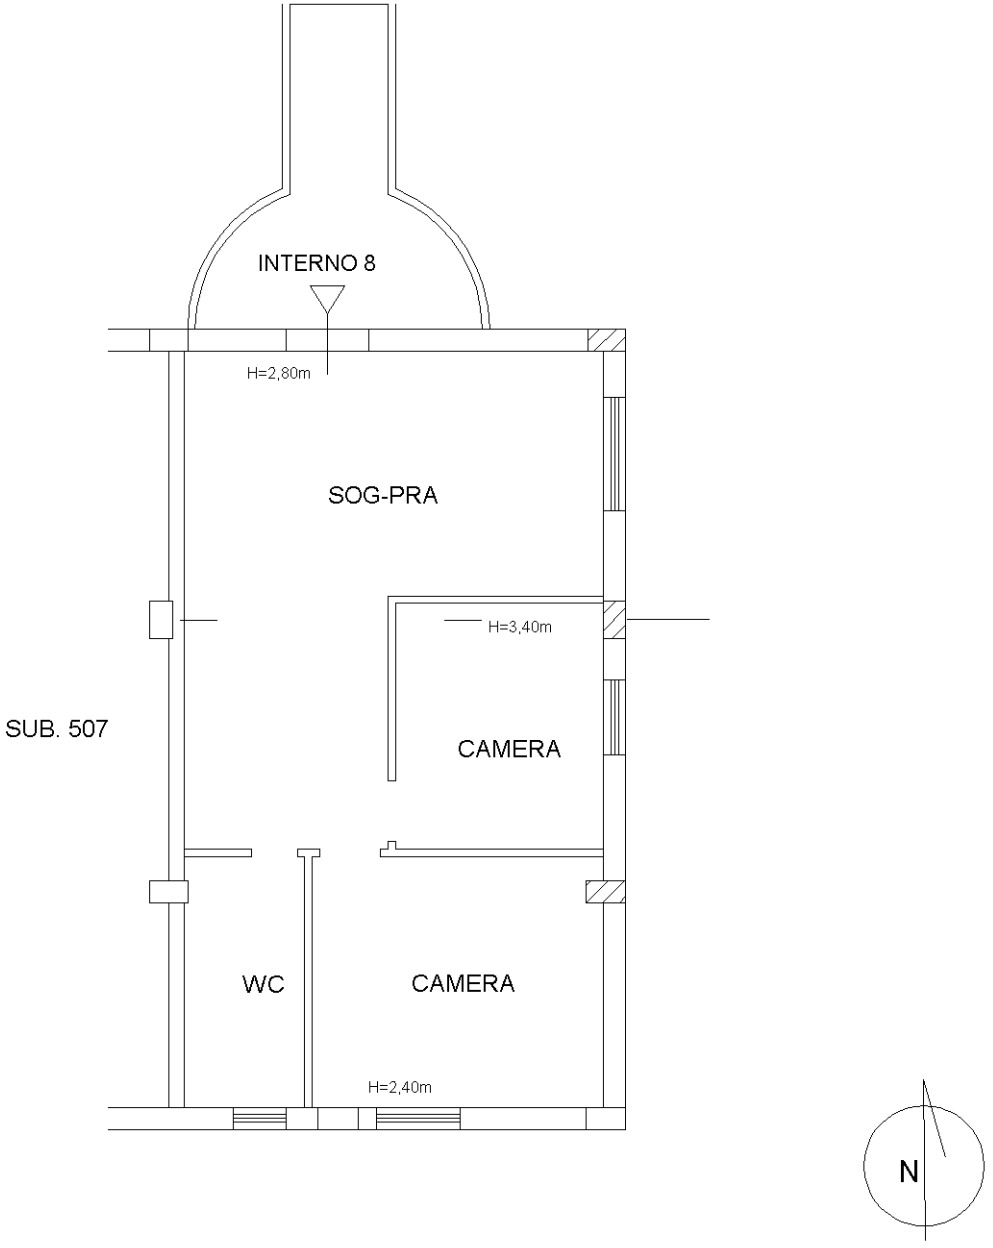

Ultima planimetria in atti

Catasto dei Fabbricati - Situazione al 30/11/2017 - Comune di CAVE (C390) - < Foglio: 10 - Particella: 644 - Subalterno: 508 >
Firmato Da: BRNSMN85D09L182G Emesso Da: ARUBAPEC S.P.A. 3 Serial#: 3fbf509110273227 3d32436511e88648