[redacted]

MODULARIO
F. rig. rend. 497

MINISTERO DELLE FINANZE
DIPARTIMENTO DEL TERRITORIO
CATASTO EDILIZIO URBANO (RDL 13-4-1939, n. 652)

MOD. B

LIRE 500

Planimetria di u.i.u. in Comune di BARDONECCHIA via Viale della VITTORIA civ. 1

FOGLIO 30 Mapp. 533 Sub. 7

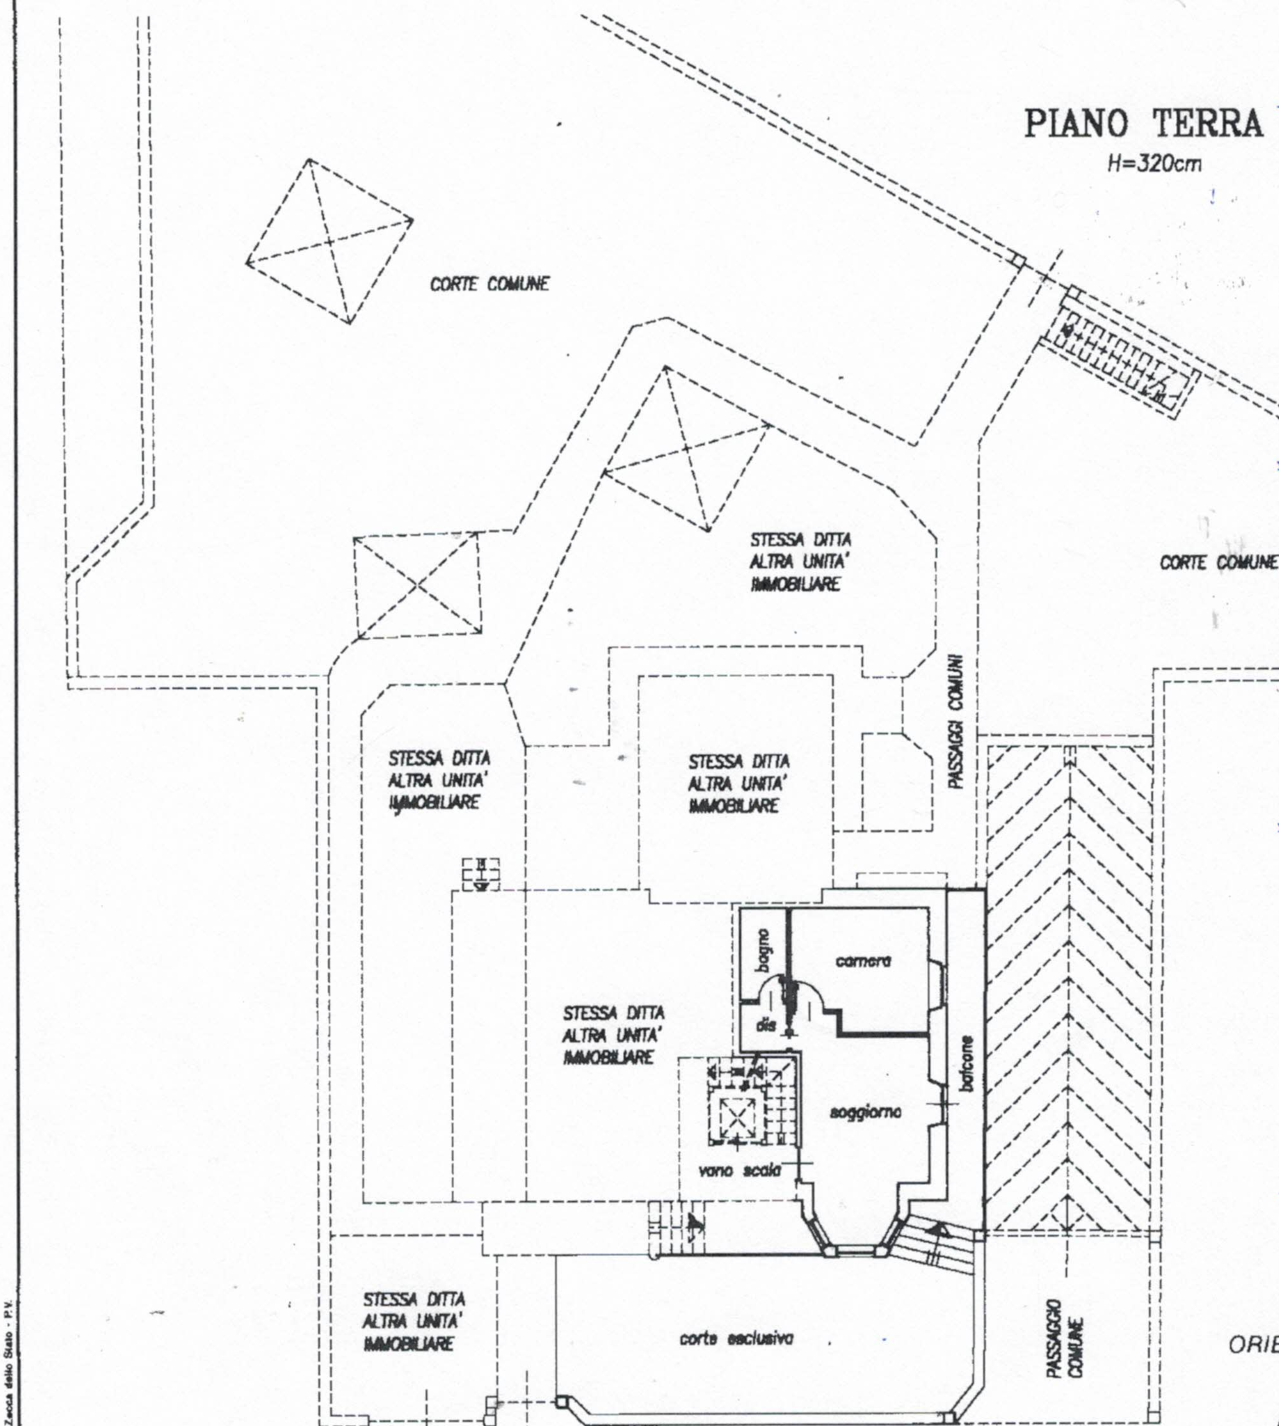

NORD
ORIENTAMENTO

10 metri

F 2016 25 MAR. 1998

SCALA DI 1:

Roma - Istituto Poligrafico e Zecca dello Stato - P.V.

Dichiarazione di N.C. ☐
Denuncia di variazione ☒

Identificativi catastali
F. 30
n. 533 sub. 7

Compilata dal Geometra MORETTA LUIGI
(Titolo, cognome e nome)

Iscritto all'albo de i GEOMETRI
della provincia di TORINO

data 11/03/98 Firma

COLLEGIO GEOMETRI TORINO E PROVINCIA — GEOMETRA Luigi MORETTA ALBO 5973

RISERVATO ALL'UFFICIO

Ultima planimetria in atti

Data presentazione: 25/03/1998 - Data: 02/03/2024 - n. T26983 - Richiedente: NRDC[illegible]219Y

Totale schede: 1 - Formato di acquisizione: A4(210x297) - Formato stampa richiesto: A4(210x297)

Catasto dei Fabbricati - Situazione al 02/03/2024 - Comune di BARDONECCHIA(A651) - < Foglio 30 - Particella 533 - Subalterno 7 >
VIALE DELLA VITTORIA n. 1 Piano T