Agenzia del Territorio
CATASTO FABBRICATI
Ufficio Provinciale di Milano

Dichiarazione protocollo n. del	
Planimetria di u.i.u. in Comune di Bresso	
Via Xxv Aprile	civ. 39
Identificativi Catastali: Sezione: Foglio: 7 Particella: 590 Subalterno: 925	Compilata da: Zangheri Cecilia Iscritto all'albo: Architetti Prov. Milano N. 7737

Scheda n. 1 Scala 1:200

ORDINE DEGLI ARCHITETTI, PIANIFICATORI, PAESAGGISTI E CONSERVATORI DELLA PROVINCIA DI MILANO
ZANGHERI CECILIA
architetto 7737

PIANO SECONDO
H.2,70

mapp. 619 | mapp. 505 | mapp. 594

CORTILE CONDOMINIALE

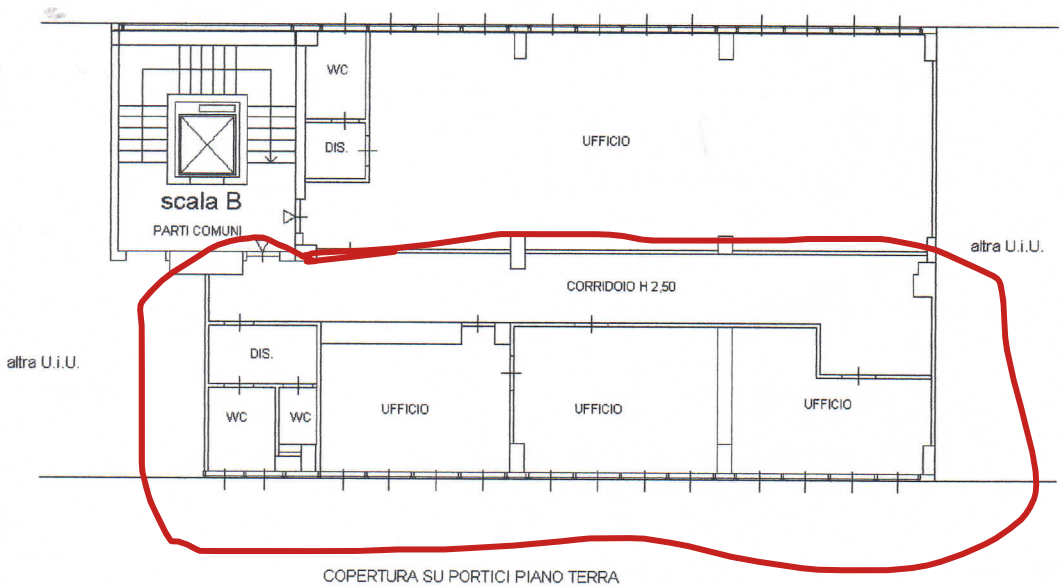

COPERTURA SU PORTICI PIANO TERRA

N