



MINISTERO DELLE FINANZE


NUOVO CATASTO EDILIZIO URBANO

Lit 100

Planimetria dell'immobile catastale n. d. MEZZANA, loc. MARILLEVA 1400
Data: [redacted] SPA con sede in TRENTO
Allegato al decreto n. [redacted] del [redacted] T. n. Errid. TRENTO


DI MEZZANA PEDIF N 354 P TAV N 791 SCHEDA N
F MAPPA N B P M N 27 SUB N 27

PROPRIETA COMUNI

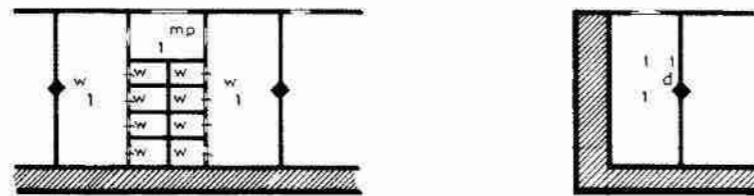


SECONDO PIANO H m 250

corpo A
ped 359

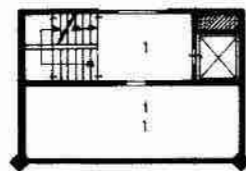


SECONDO PIANO H m 250

corpo B
ped 359

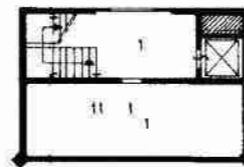


QUARTO PIANO H m 250

corpo B
ped 354

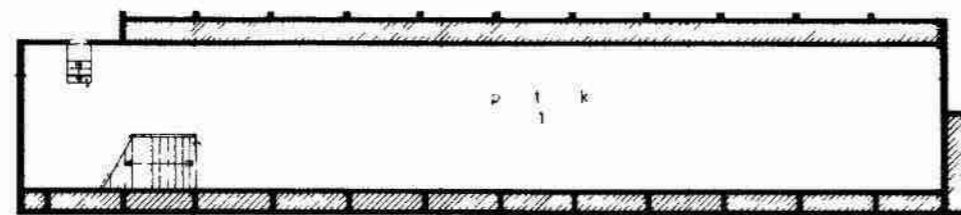


TERZO PIANO H m 240


corpo A
ped 354

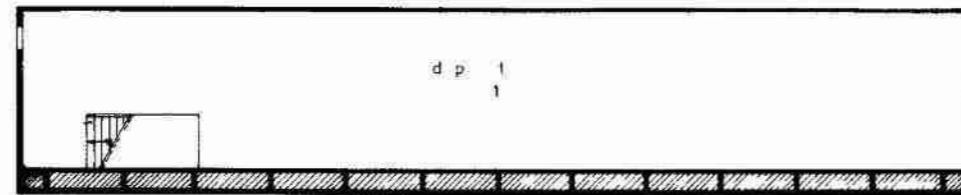


QUARTO PIANO H m 240

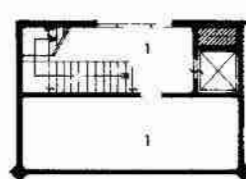


PRIMO PIANO H m 250

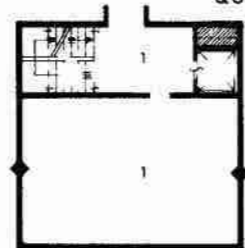

SECONDO PIANO H m 250

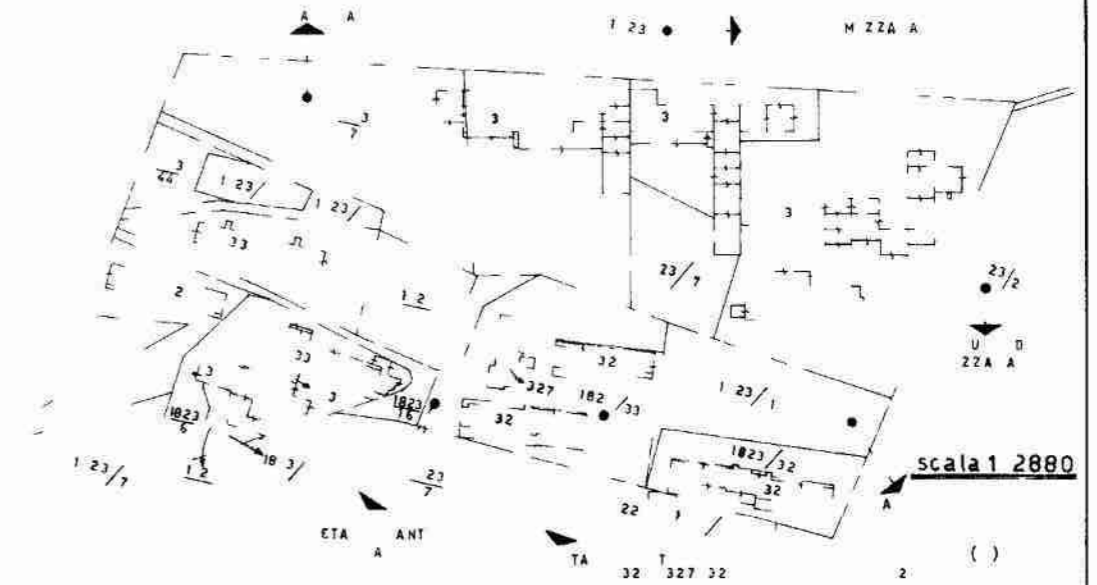

scala 1:2000

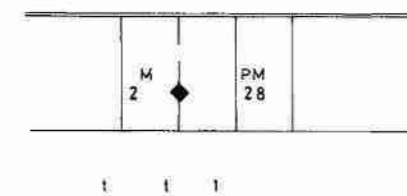

PIANO TERRA H m 270

ORIENTAMENTO



SPAZIO RISERVATO PER LE ANNOTAZIONI DELL'UFFICIO

DATA

INTELLIGIBILITÀ

