

F 346



DELLE FINANZE

M A N G E I U no

GENERALE DEL CATASTO E DEI SERVIZI TECNICI ERARIALI


Lir 100

NUOVO CATASTO EDILIZIO URBANO

Pl n met ra d ll m m o b l tuat n l C m n d MEZZANA Via l c MARILLEVA 1400
D ita SPA co sed i TRENTO
All gat ll di h z n pr nt t ll Uff i T n E n l d TRENTO


C.C. DI MEZZANA PEDIFN 354 PTAV N 791 SCHEDA N
F MAPPA N 8 P M N 126 SUB N 126

PROPRIETA COMUNI

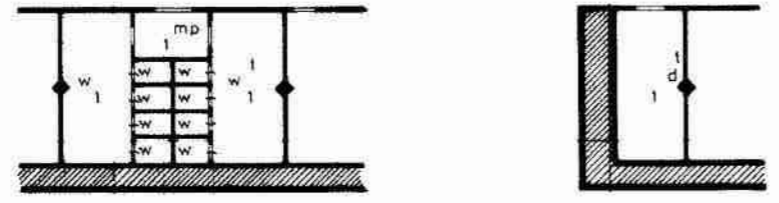


SECONDO PIANO H m 250

corpo A
ped 359

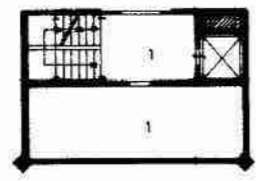


SECONDO PIANO H m 250

corpo B
ped 359

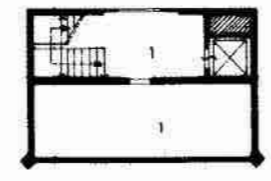


QUARTO PIANO H m 250

corpo B
ped 354

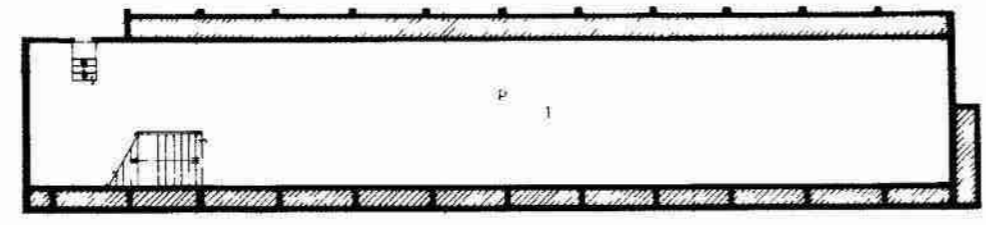


TERZO PIANO H m 240


corpo A
ped 354

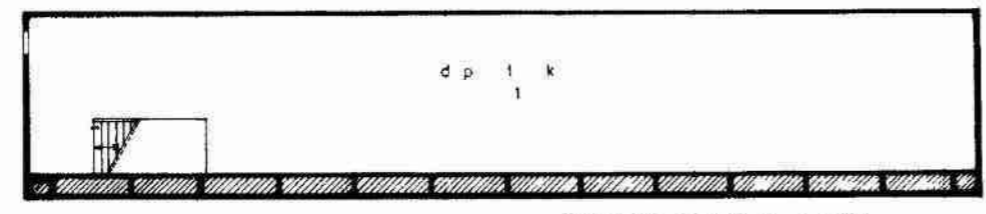


QUARTO PIANO H m 240

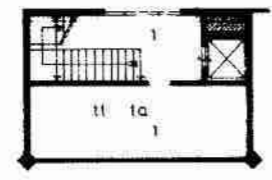


PRIMO PIANO H m 250

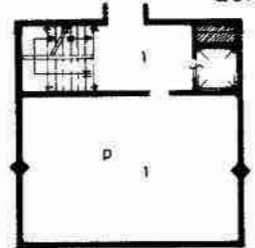

SECONDO PIANO H 250

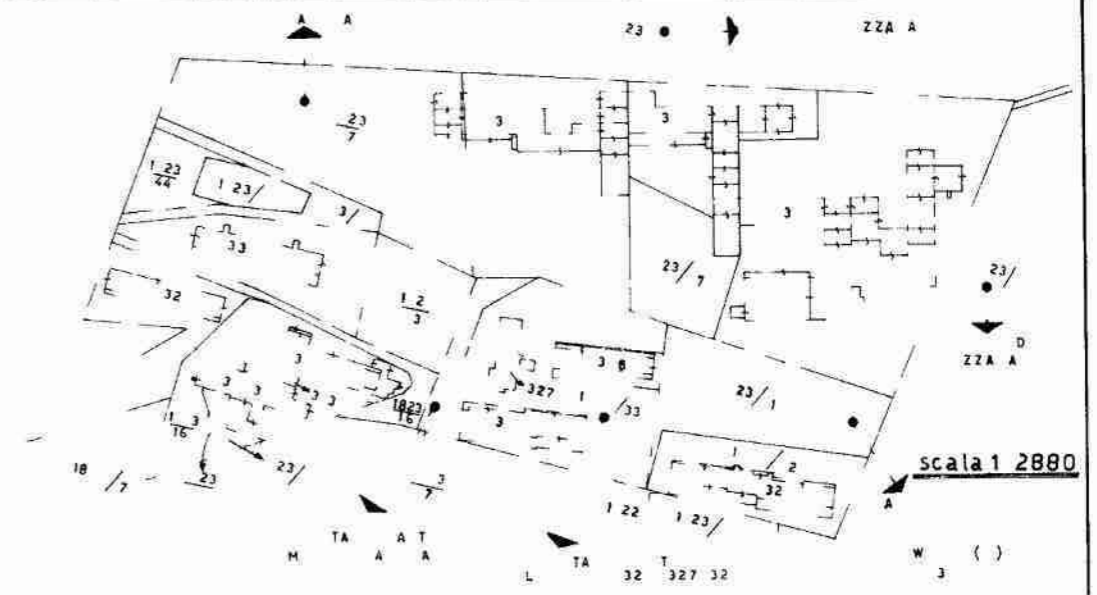

scala 1:2880

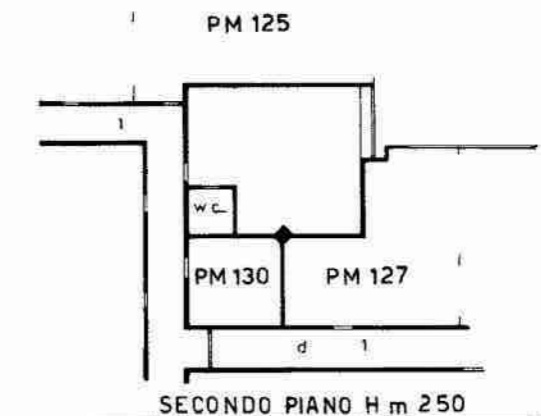

SECONDO PIANO H m 250



ORIENTAMENTO Nord

SCALA DI 1:200

SPAZIO RISERVATO PER LE ANNOTAZIONI D'UFFICIO

DATA
PR T Y 4/7

C mp l dat g m

