



MINISTERO DELLE FINANZE

UFFICIO GENERALE DEL CATASTO E DEI SERVIZI TECNICI CATASTALI

NUOVO CATASTO EDILIZIO URBANO

L. 100

Planimetria di immobile situata nel Comune di MEZZANA Via lo MARILLEVA 1400

Ditta [REDACTED] SPA con sede in TRENTO

All. g. t. II di h. r. on pr. s. t. II Uff. I. T. m. o. E. n. i. d. TRENTO


COMUNE DI MEZZANA	PEDIF. N. 354	PTAV. N. 791	SCHEDA N.
F. MAPPA N. 8	P. M. N. 123		SUB. N.

PROPRIETA COMUNI




SECONDO PIANO H m 250

corpo A
ped 359

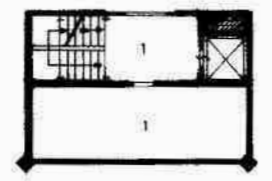


SECONDO PIANO H m 250

corpo B
ped 359

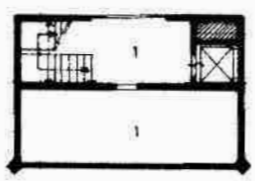


QUARTO PIANO H m 250

corpo B
ped 354

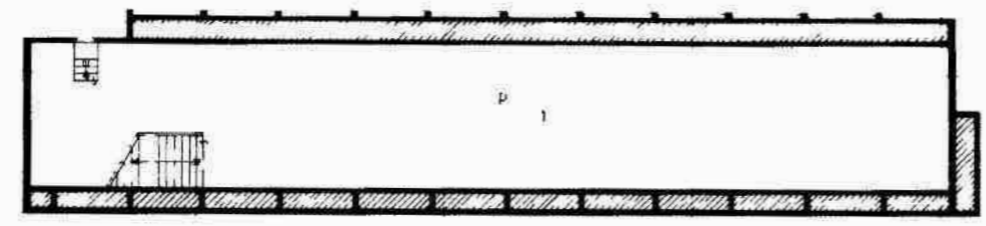


TERZO PIANO H m 240


corpo A
ped 354

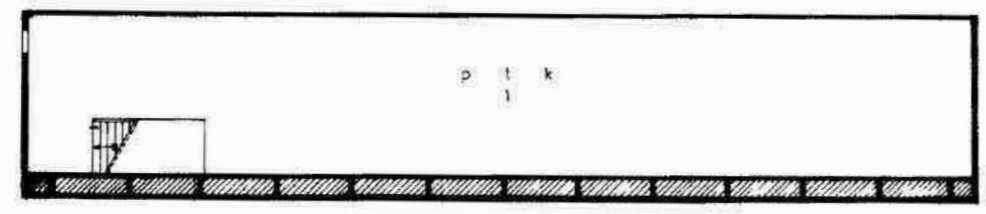


QUARTO PIANO H m 240

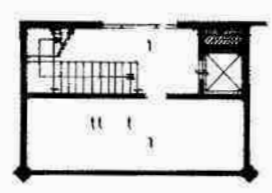


PRIMO PIANO H m 250

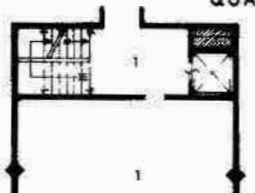

SECONDO PIANO H m 250

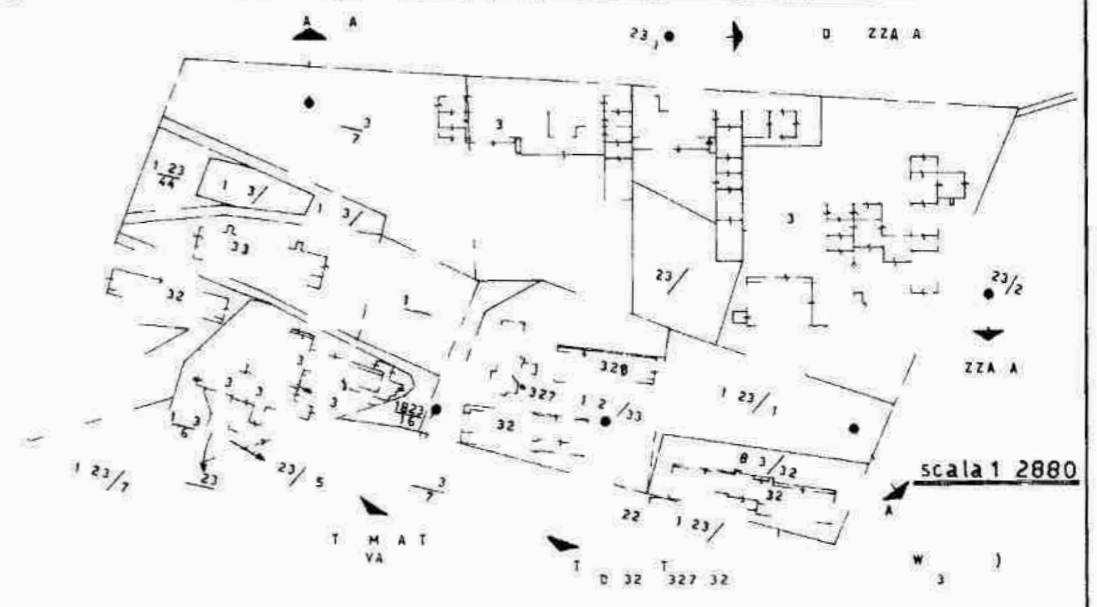

scala 1:2880

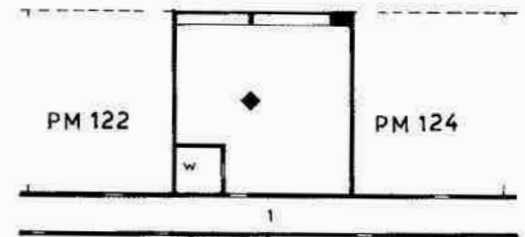

SECONDO PIANO H m 250

ORIENTAMENTO Nord



Scala di 1:200

SPAZIO RISERVATO PER LE ANNOTAZIONI D'UFFICIO	
DATA	
PR. T. V.	6

