Agenzia delle Entrate
CATASTO FABBRICATI
Ufficio Provinciale di
Potenza

Dichiarazione protocollo n. PZ0046919 del 20/06/2019

Comune di Castelsaraceno

Via Trento civ. 16

Identificativi Catastali:	Compilata da: Lofiego Carmine
Sezione:	Iscritto all'albo: Geometri
Foglio: 30	
Particella: 320	
Subalterno: 5	Prov. Potenza N. 2162

Planimetria	
Scheda n. 1	Scala 1:100

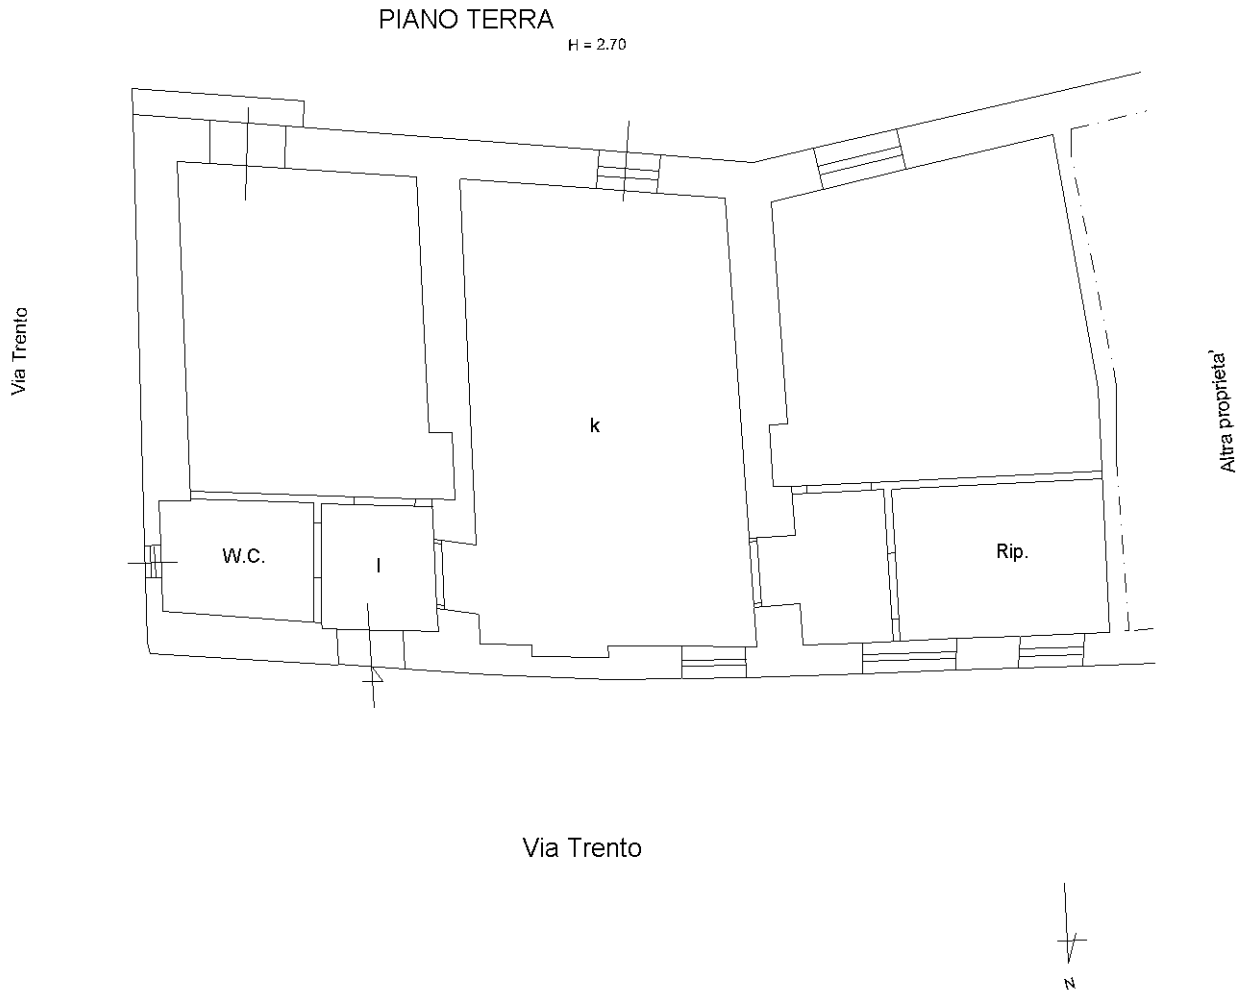

Ultima planimetria in atti

Catasto dei Fabbricati - Situazione al 27/11/2022 - Comune di CASTELSARACENO(C271) - < Foglio 30 - Particella 321 - Subalterno 18 > - Uiu graffata
VIA TRENTO n. 16 Piano T