


INGRESSO

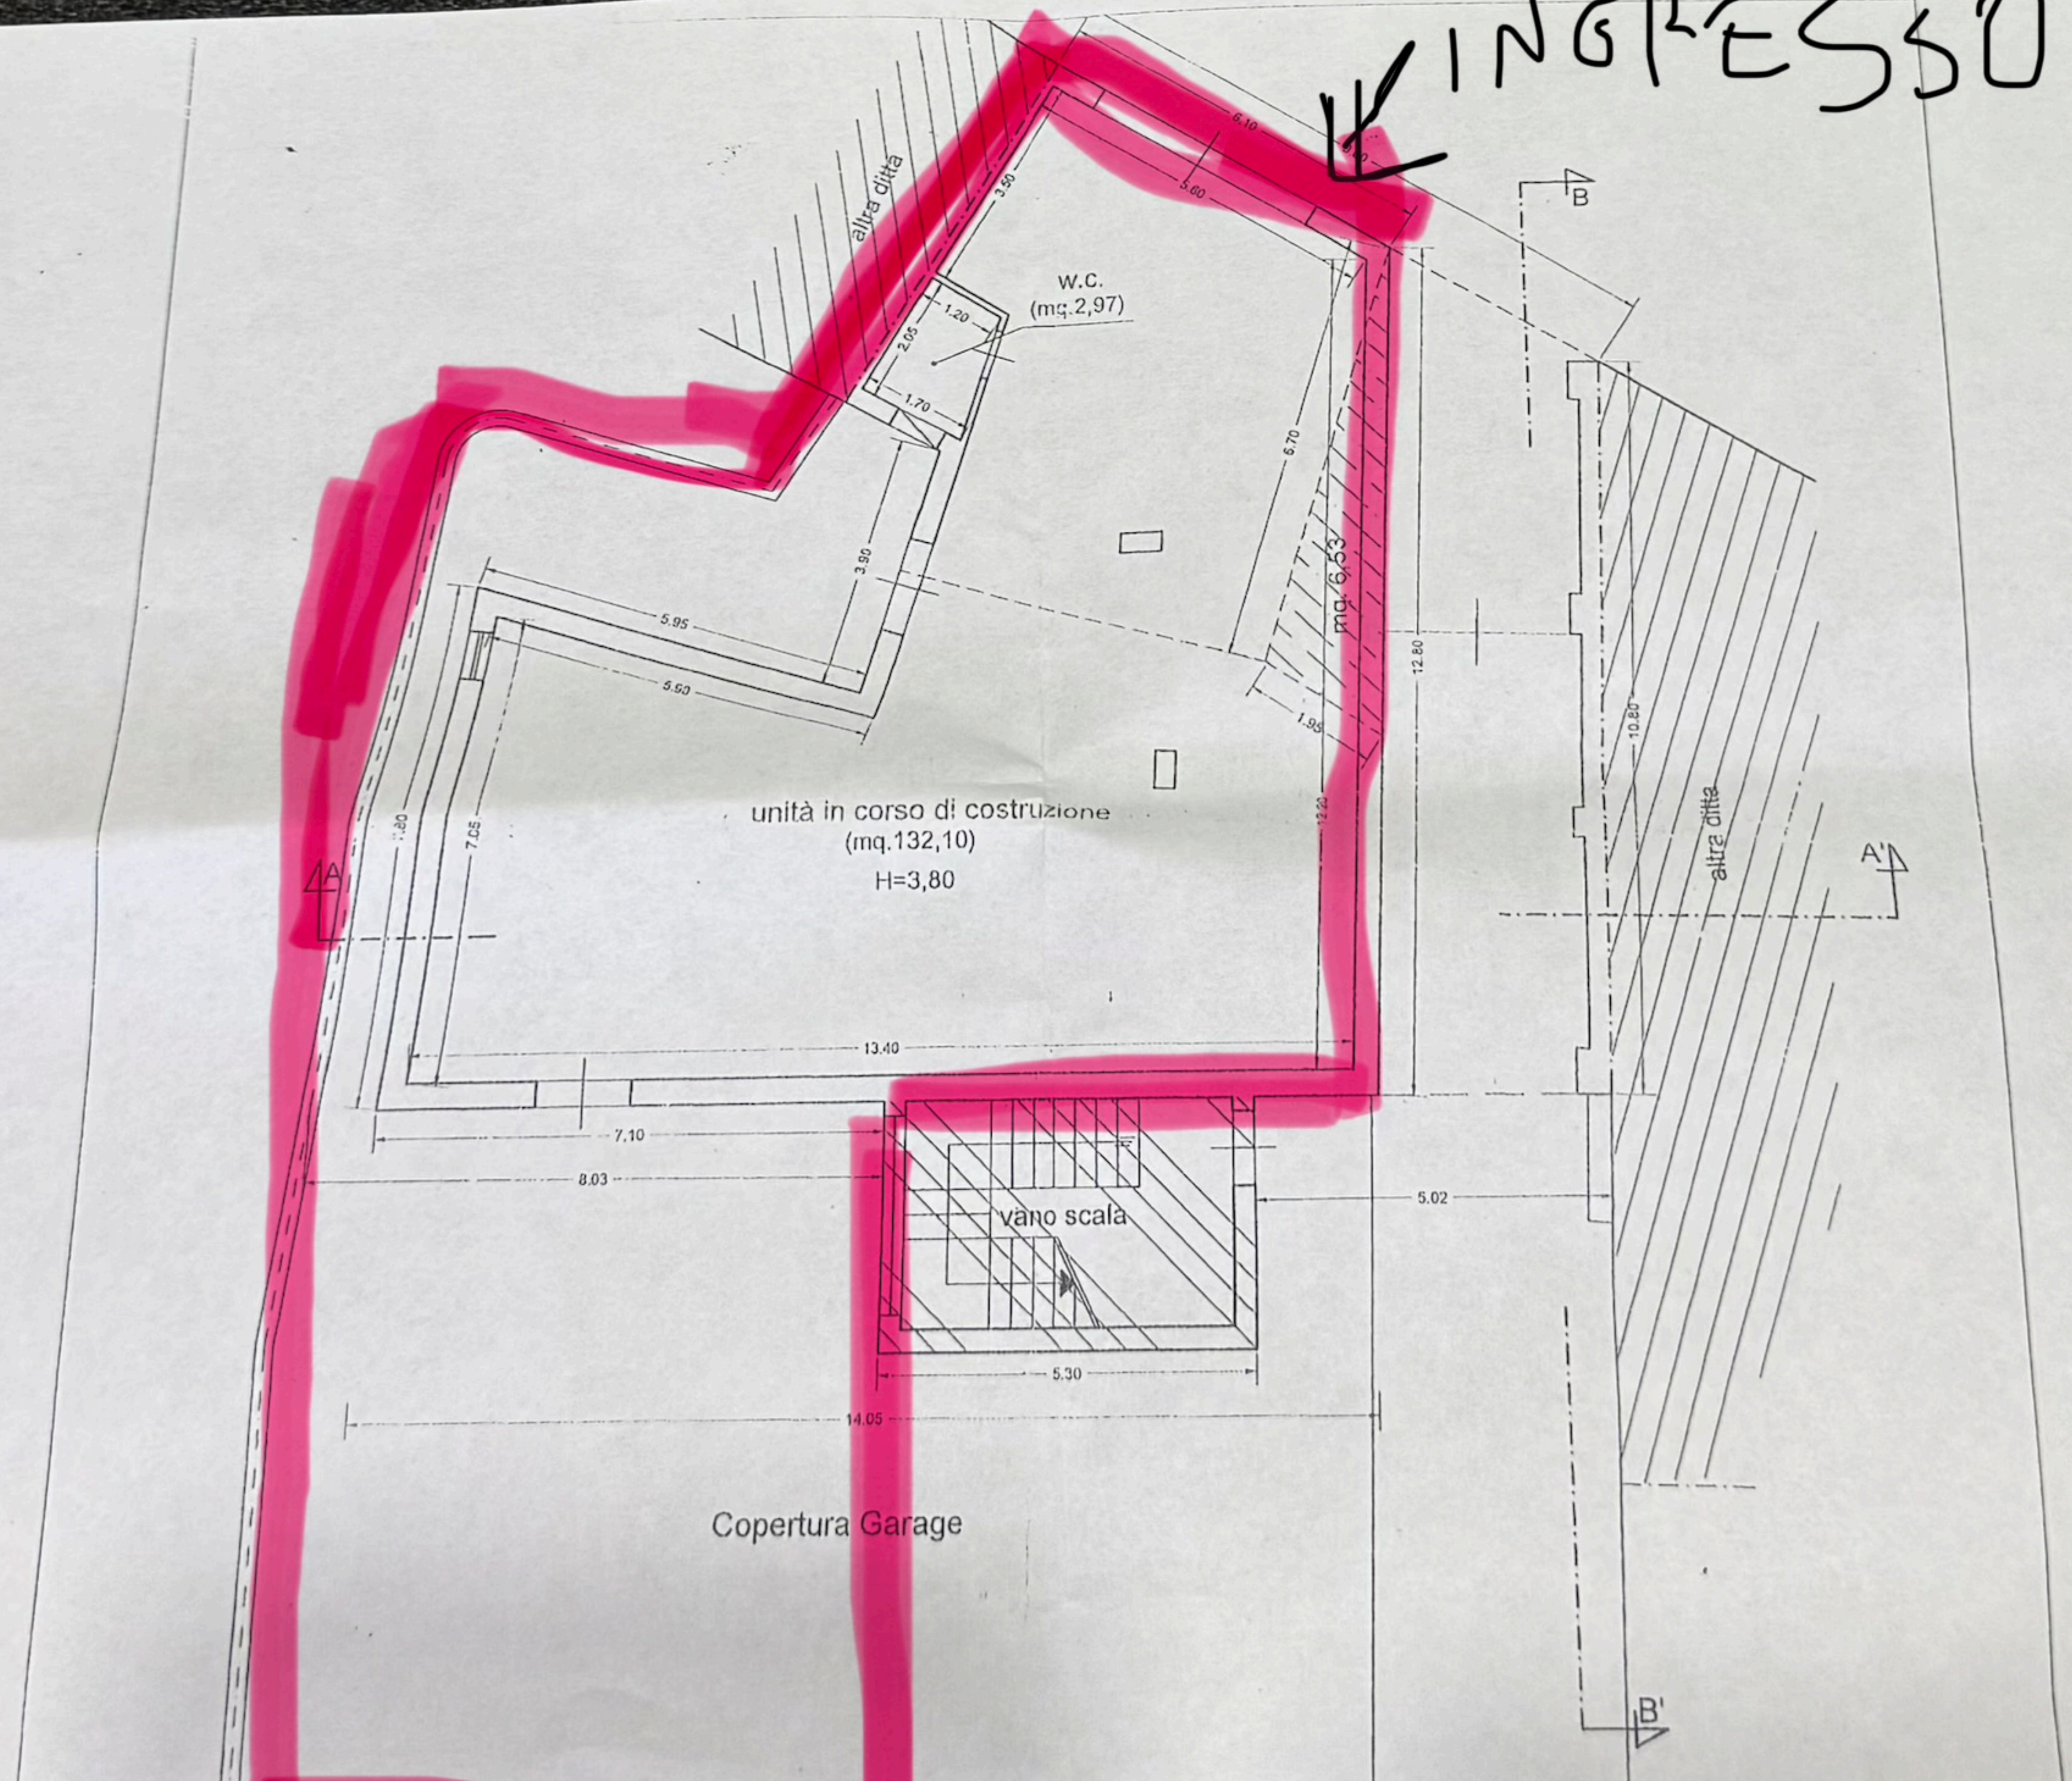

unità in corso di costruzione
(mq. 132,10)
H=3,80

W.C.
(mq. 2,97)

vano scala

Copertura Garage

altre ditte

A

B

A

B