Data: 20/12/2023 - n. T145367 - Richiedente: PZZRCR60R26C608K

Data: 20/12/2023 - n. T145367 - Richiedente: PZZRCR60R26C608K
Totale schede: 1 - Formato di acquisizione: A3(297x420) - Formato stampa richiesto: A3(297x420)
Ultima planimetria agli atti

Agenzia delle Entrate
CATASTO FABBRICATI
Ufficio provinciale di
Siena

Dichiarazione protocollo n.	SI0000187 del 03/01/2022
Comune di Montepulciano	
Via Di Voltaia Nel Corso	civ. 1

Identificativi Catastali:	
Sezione:	
Foglio: 117	
Particella: 350	
Subalterno: 20	

Compilata da:	
Dottori Mauro	
Iscritto all'albo:	
Periti Agrari	
Prov. Siena	N. 177

Planimetria	
Scheda n. 1	Scala 1: 200

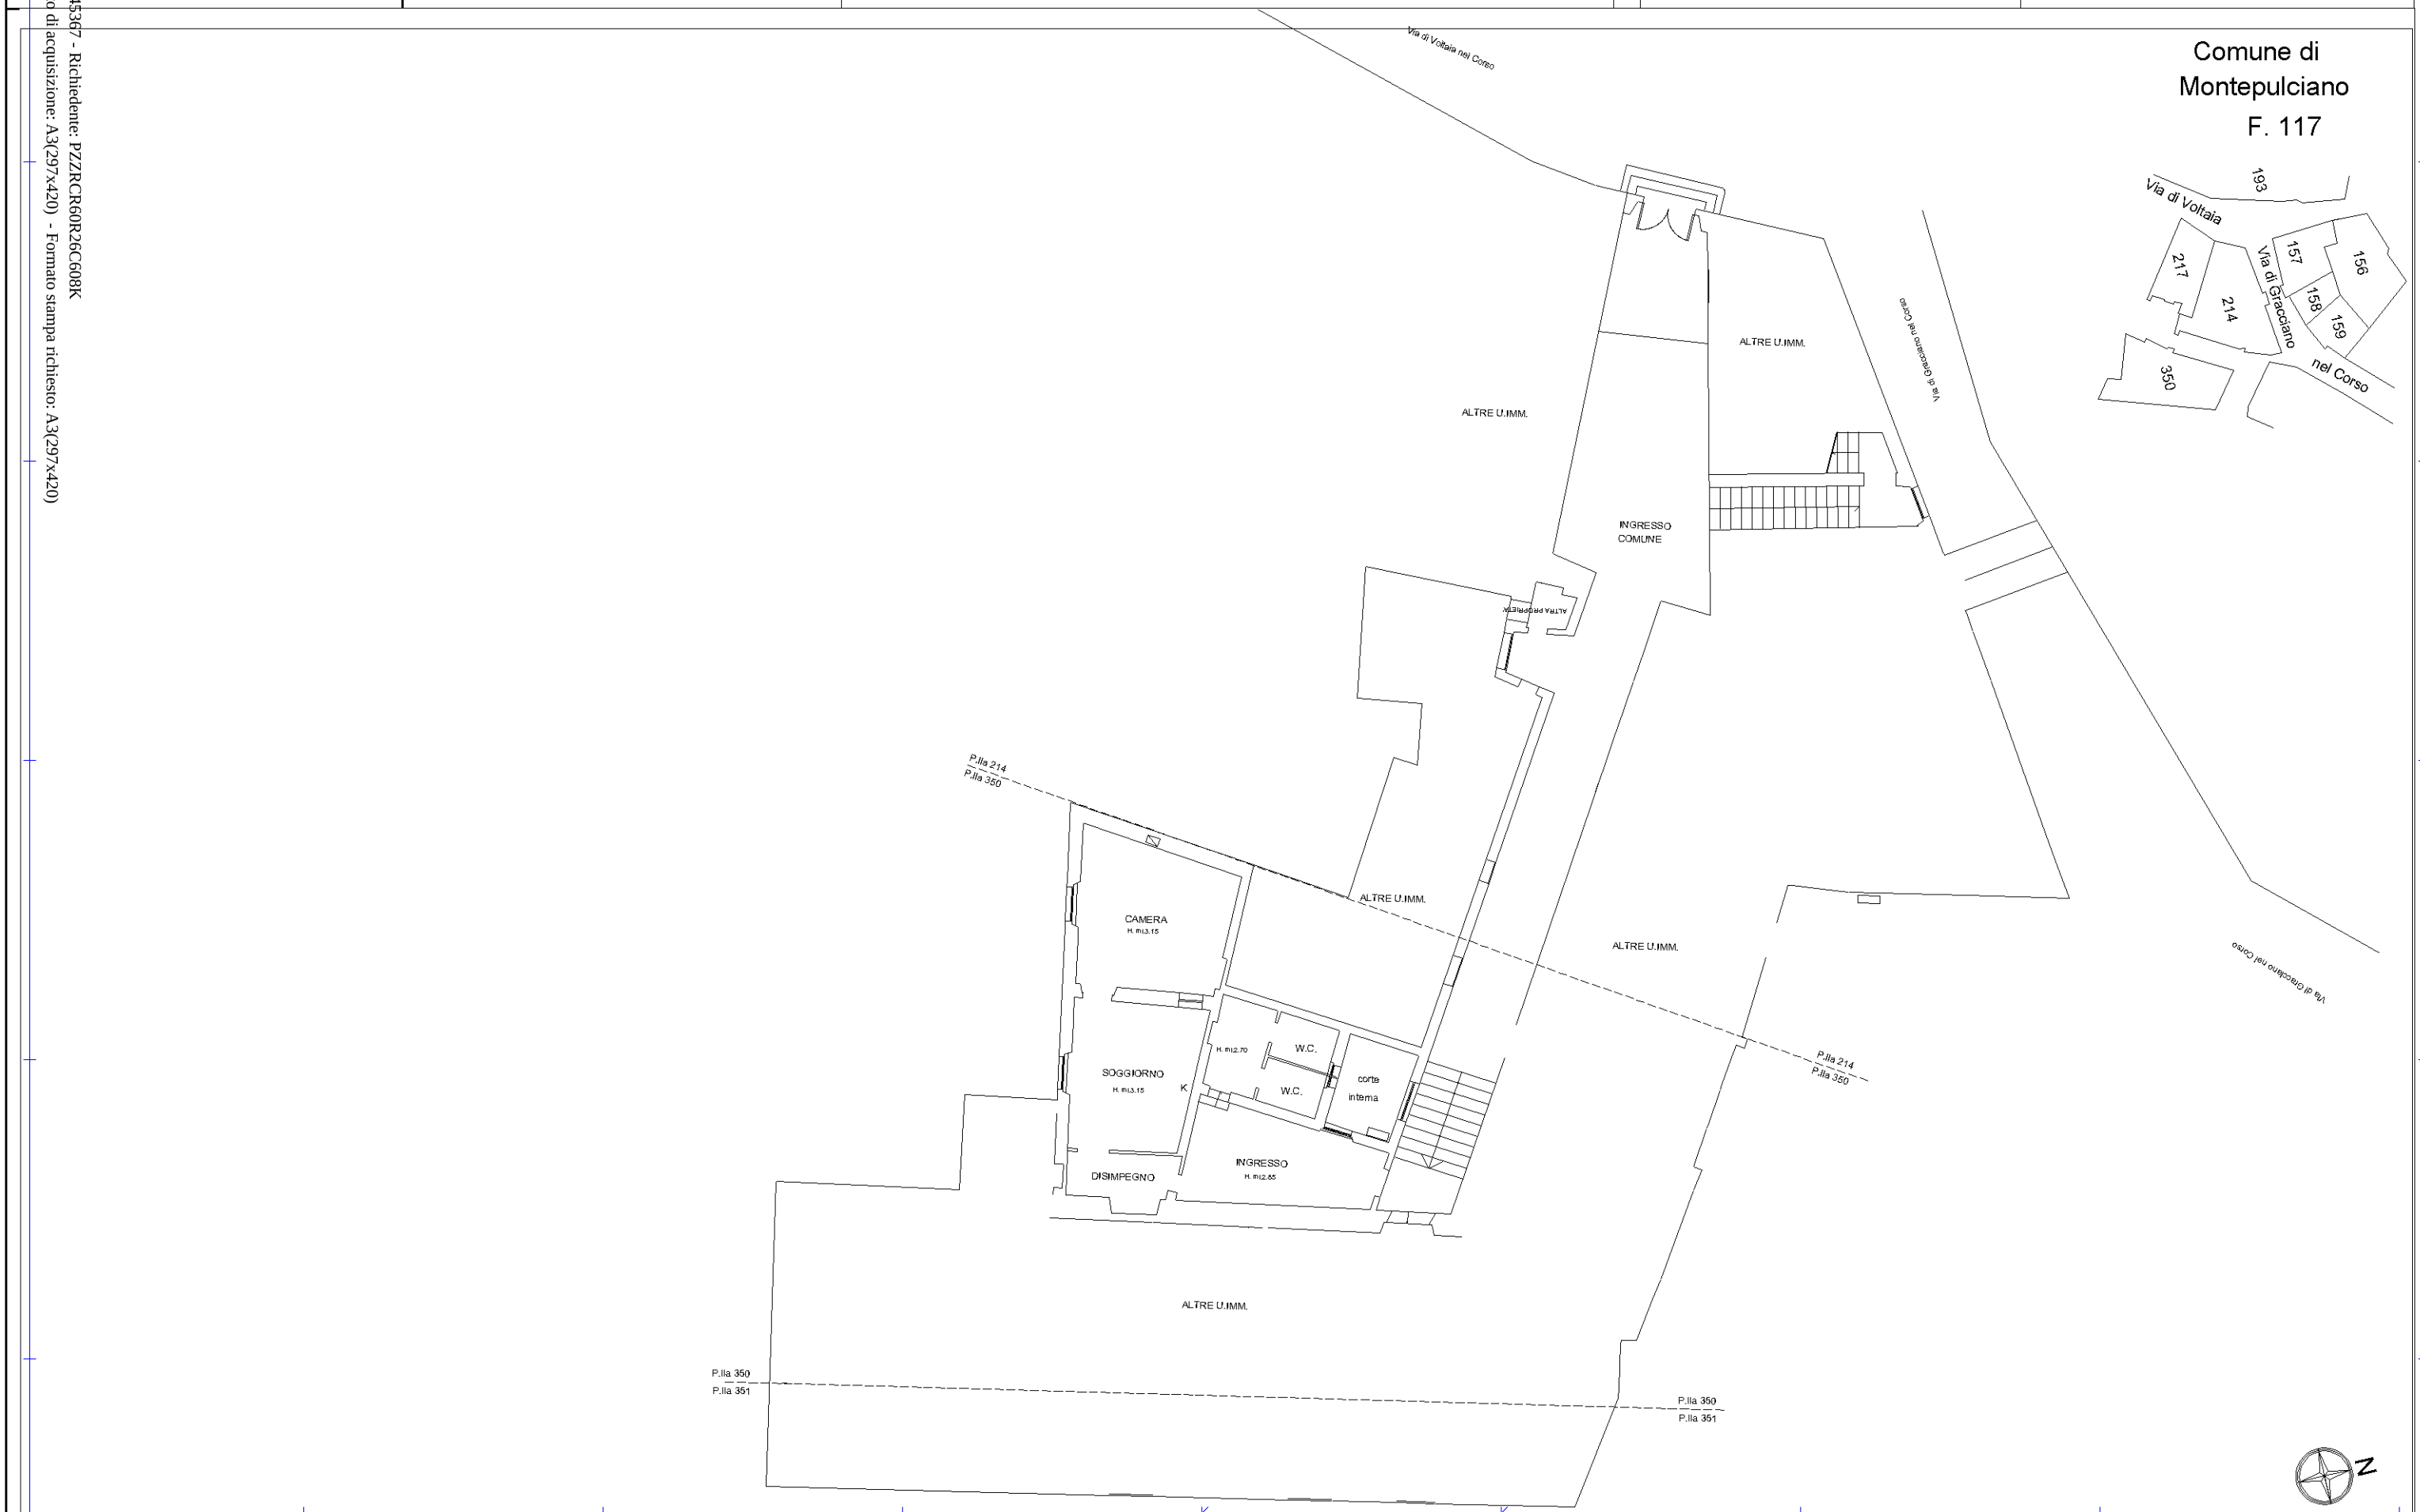

Catasto dei Fabbricati - Situazione al 20/12/2023 - Comune di MONTEPULCIANO(F592) - < Foglio 117 - Particella 350 - Subalterno 20 >
VIA DI VOLTAIA NEL CORSO n. 1 Piano T

10 metri