Allegato A al n. 990/800 di Repertorio

Data: 17/05/2016 - n. T240293 - Richiedente: BBTGLC78H24F839Y

Agenzia delle Entrate
CATASTO FABBRICATI
Ufficio Provinciale di
Rieti

Dichiarazione protocollo n. RI0036964 del 16/05/2016

Planimetria di u.i.u. in Comune di Rieti

Via Delle Ortensie civ. 8

Identificativi Catastali:
Sezione: RI
Foglio: 85
Particella: 395
Subalterno: 63

Compilata da:
Tessieri Daniele
Iscritto all'albo:
Geometri
Prov. Rieti N. 854

Scheda n. 1 Scala 1:200

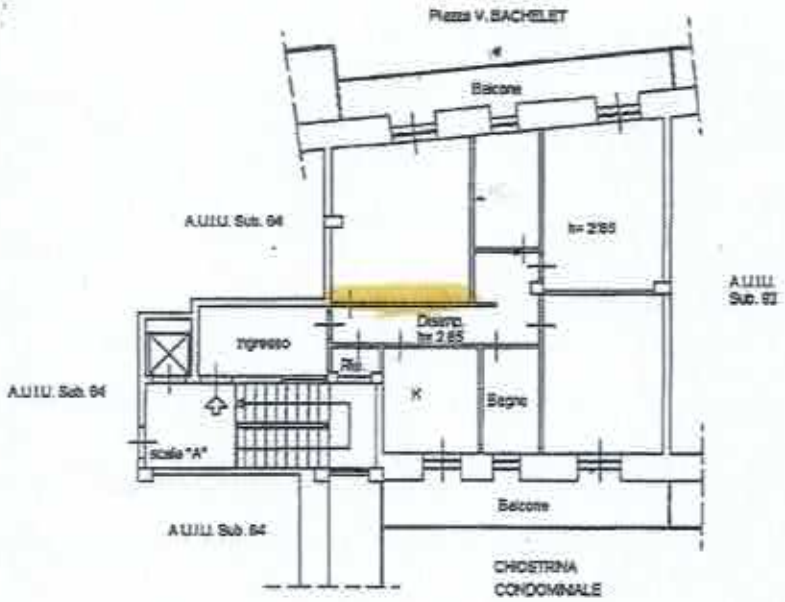

PIANO SESTO

LAVORO DEL PANORAMI - SITUAZIONE AL 17/05/2016 - COMUNE DI RIETI (RI) - K = FOGLIO 85 = PARTICELLA 395 = SUBALTERNO 63 - 2

VIA DELLE ORTENSIE n. 8 piano; 6 interno; 15 scala; A;

Ultima planimetria in atti

Data: 17/05/2016 - n. T240293 - Richiedente: BBTGLC78H24F839Y

Totale schede: 1 - Formato di acquisizione: A4(210x297) - Formato stampa richiesto: A4(210x297)