




PIANO TERZO SOTTOTETTO

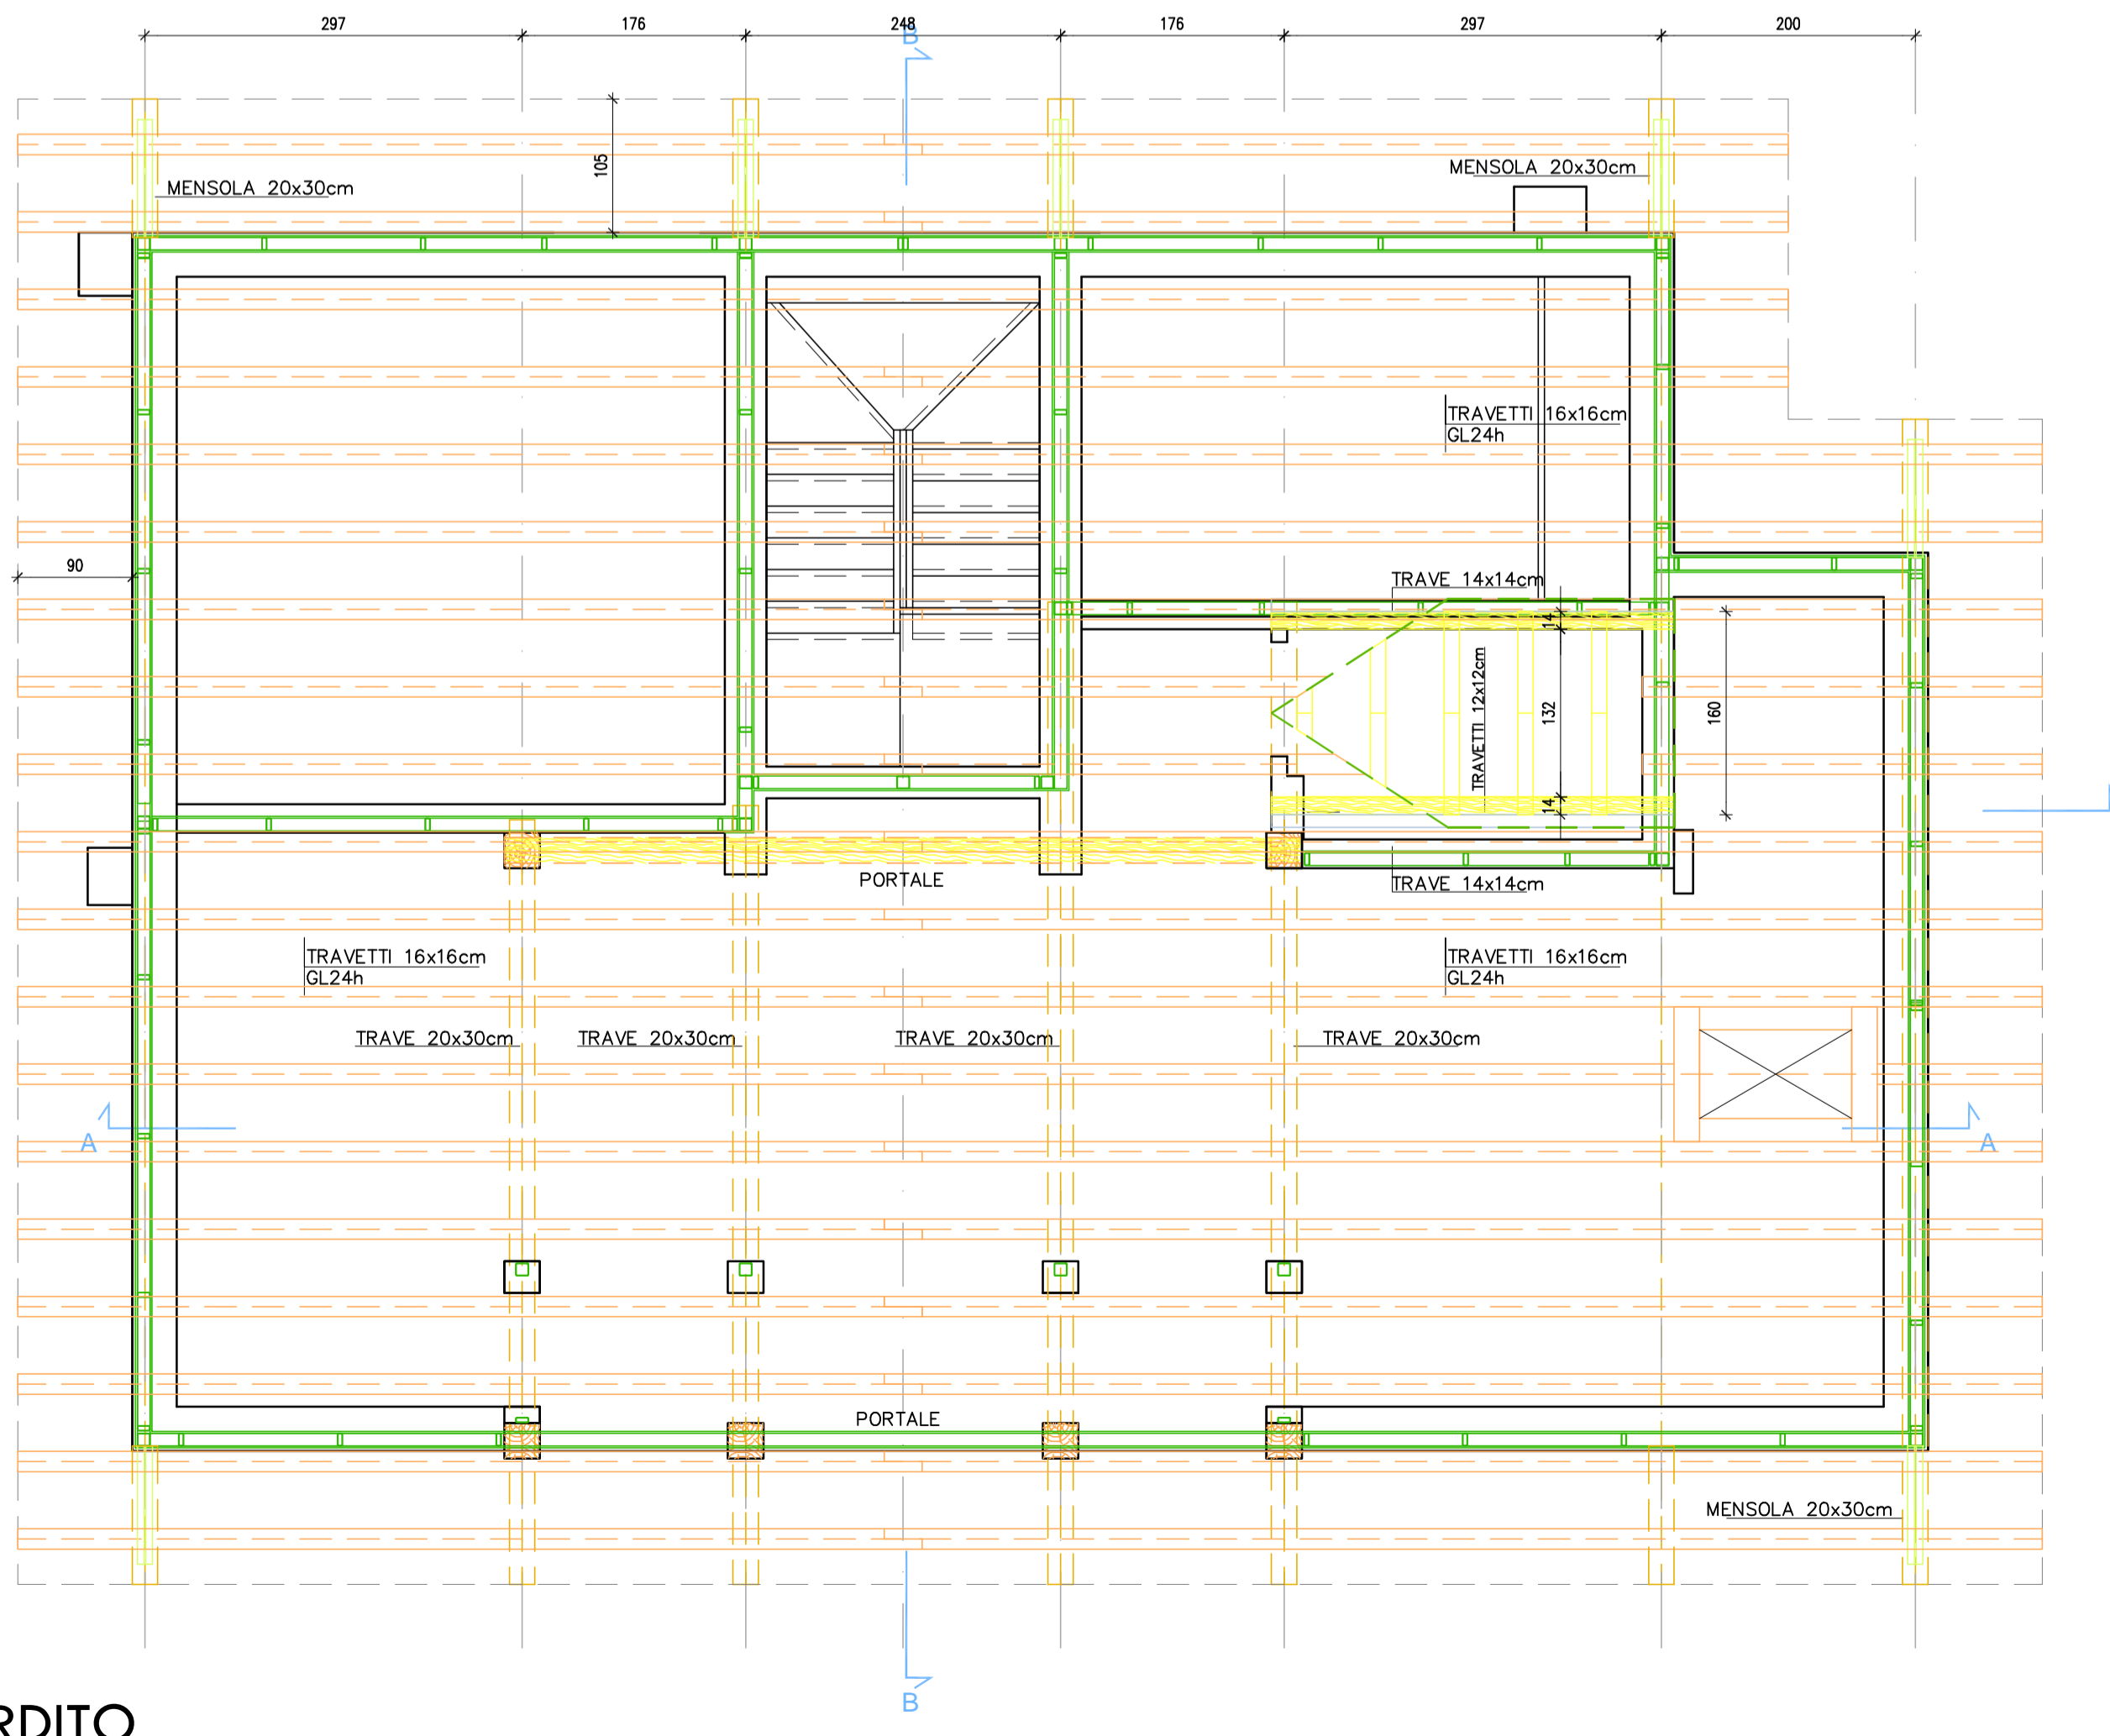

ORDITO

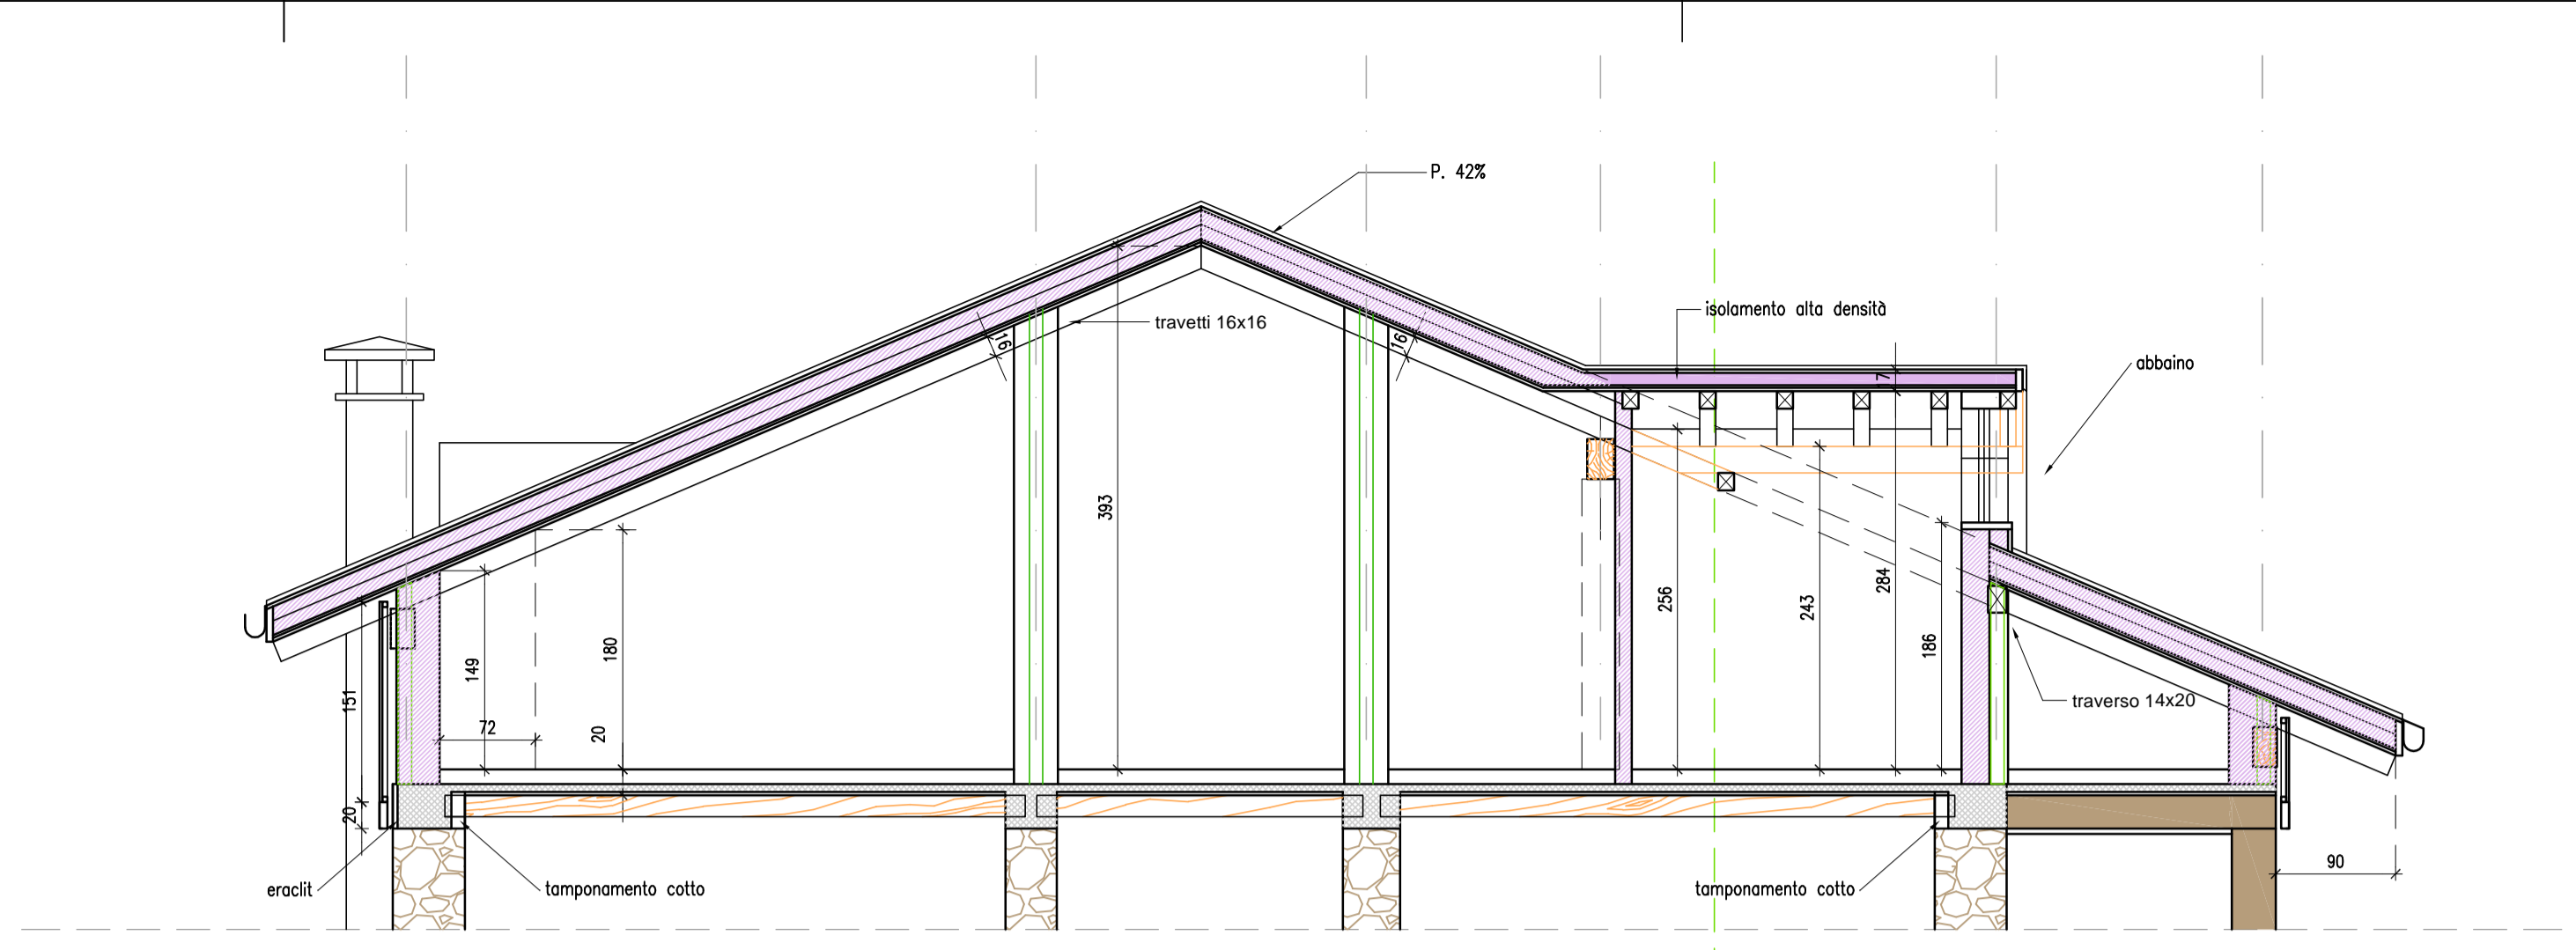

PARTICOLARE ABBAINO

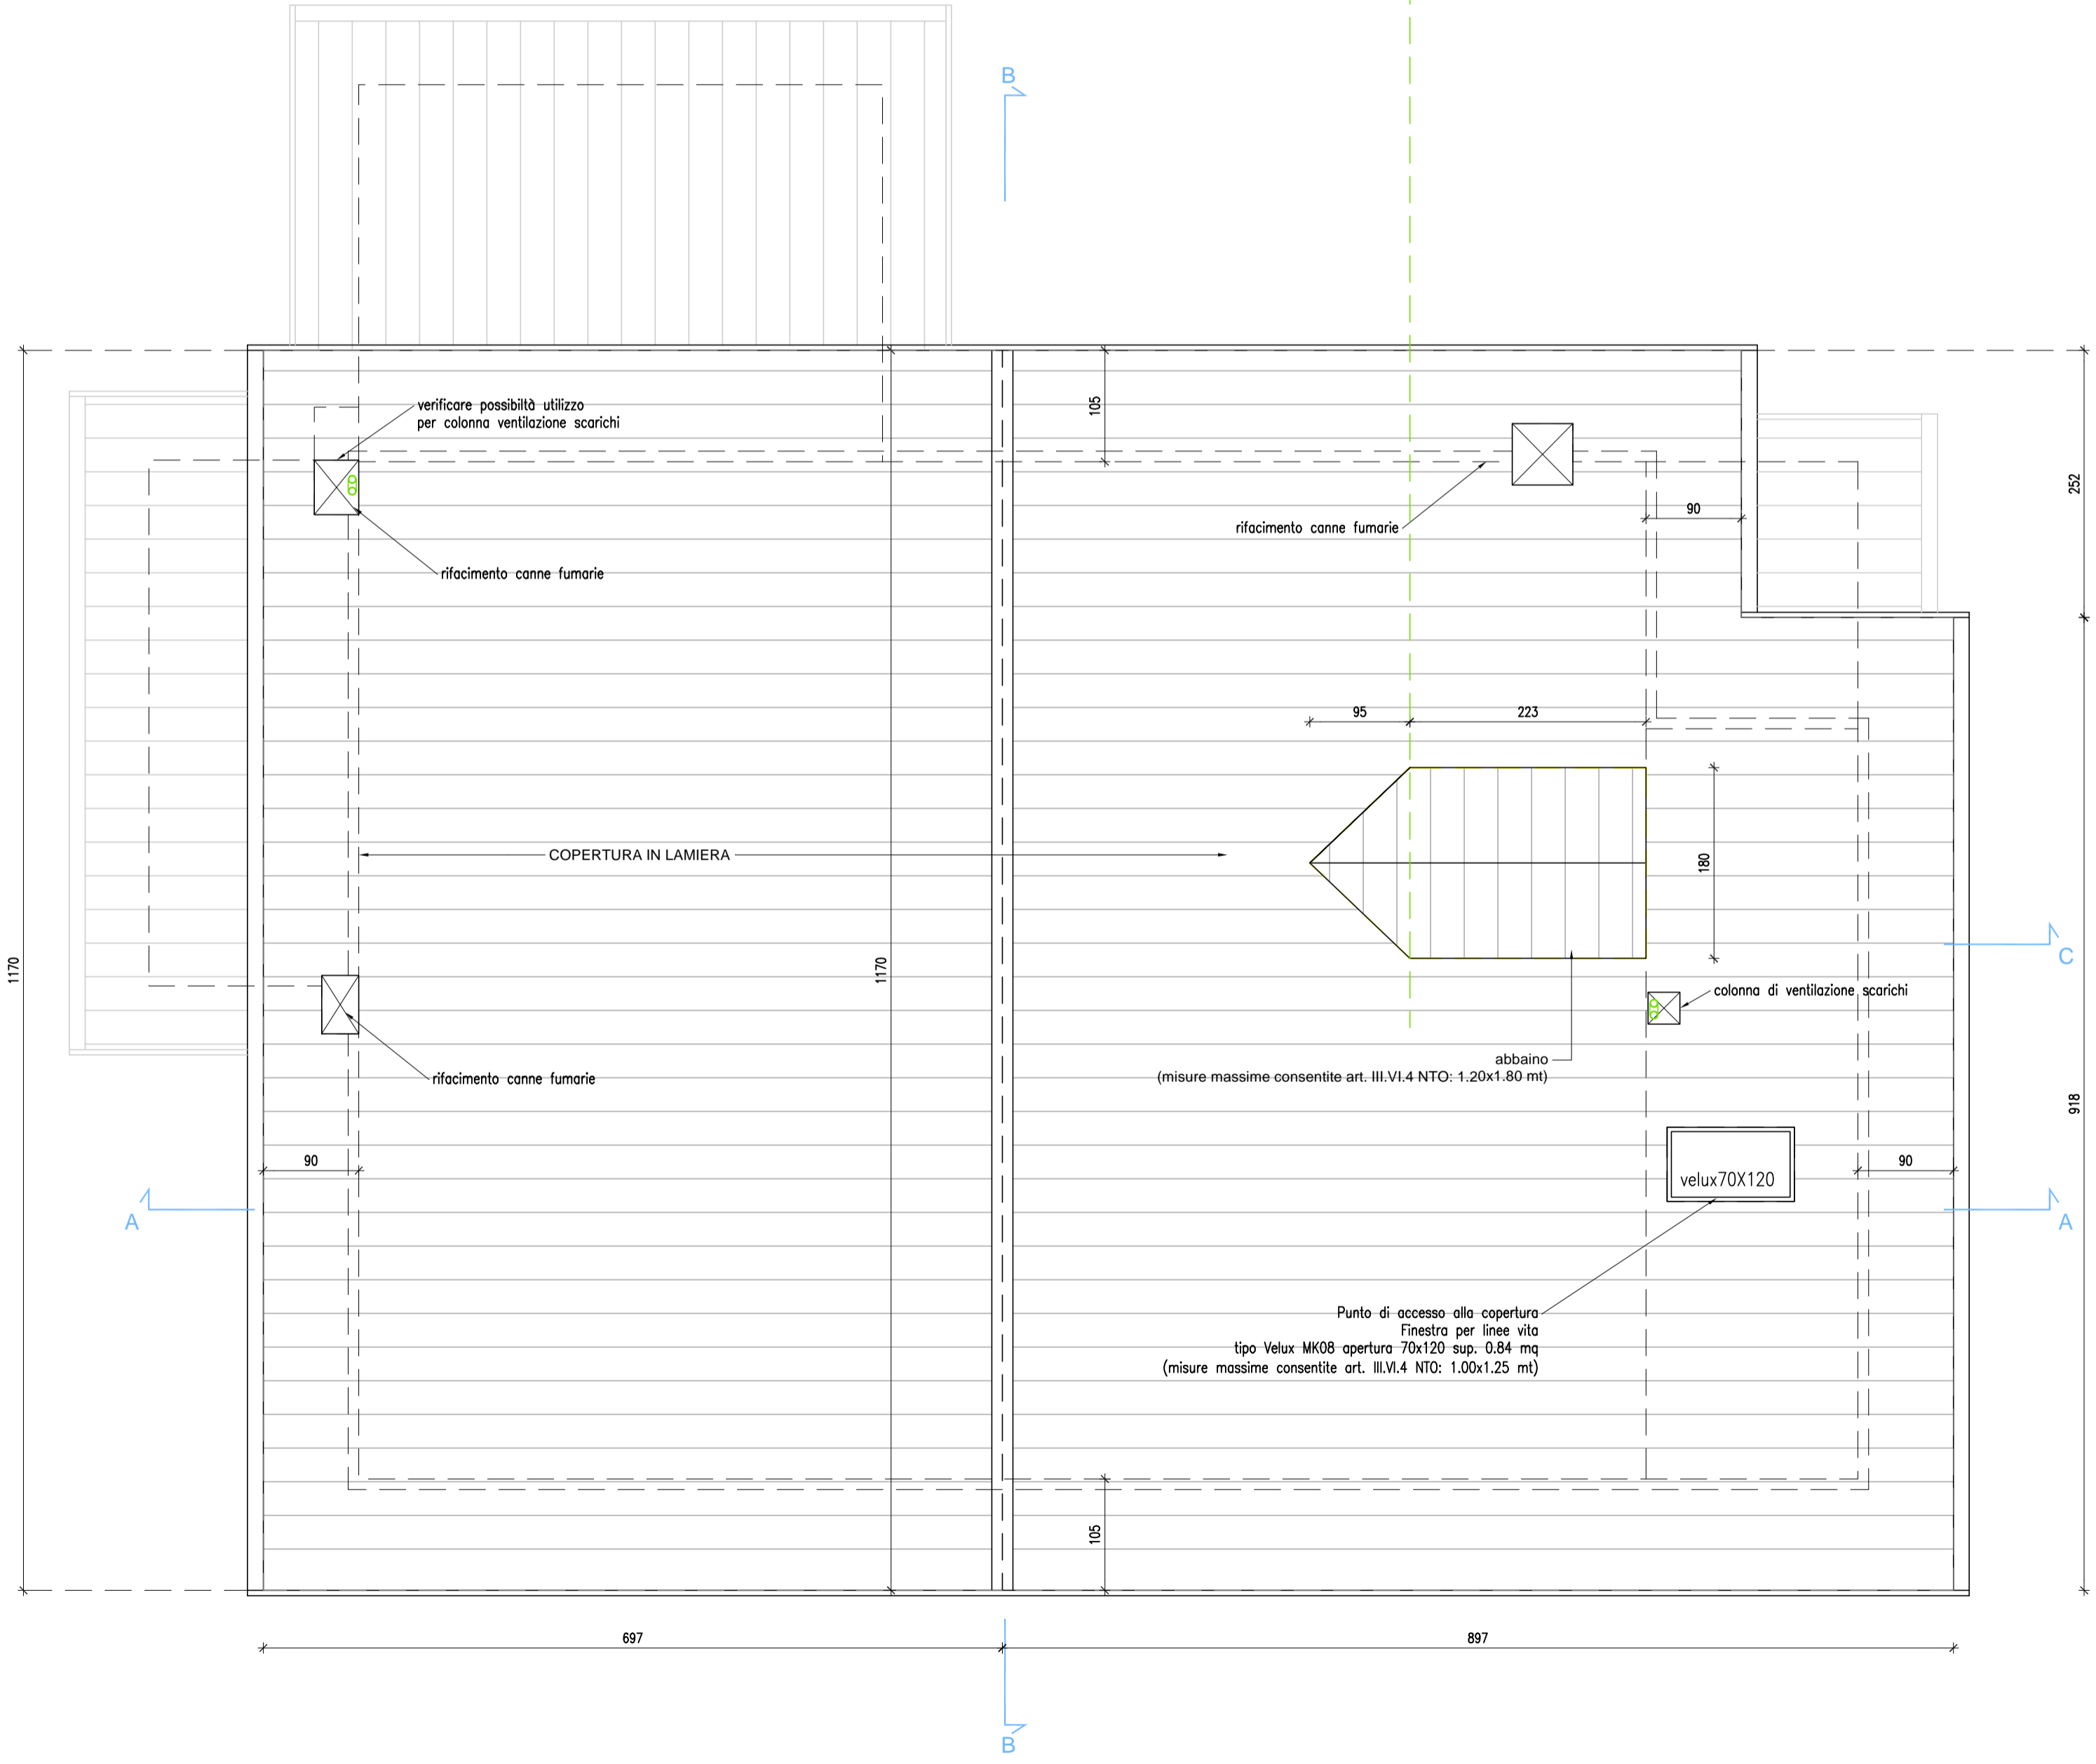

COPERTURA E LINEE VITA