Scheda n. 1 Scala 1: 200

Ufficio provinciale di
Brescia

Via Guglielmo Marconi civ. 55

Foglio: 8
Particella: 3784
Subalterno: 13

Iscritto all'albo:
Geometri
Prov. Brescia N. 3577

Catasto dei Fabbricati - Situazione al 02/04/2024 - Comune di SAREZZO(I433) - < Foglio 8 - Particella 3784 - Subalterno 13 >
VIA GUGLIELMO MARCONI n. 55 Piano S1-T

Catasto dei Fabbricati - Visura n. T36392 - Richiedente: SPSPLA63L45L331O
Formato di acquisizione: A3(297x420) - Formato stampa richiesto: A4(210x297)

PIANO SEMINTERRATO

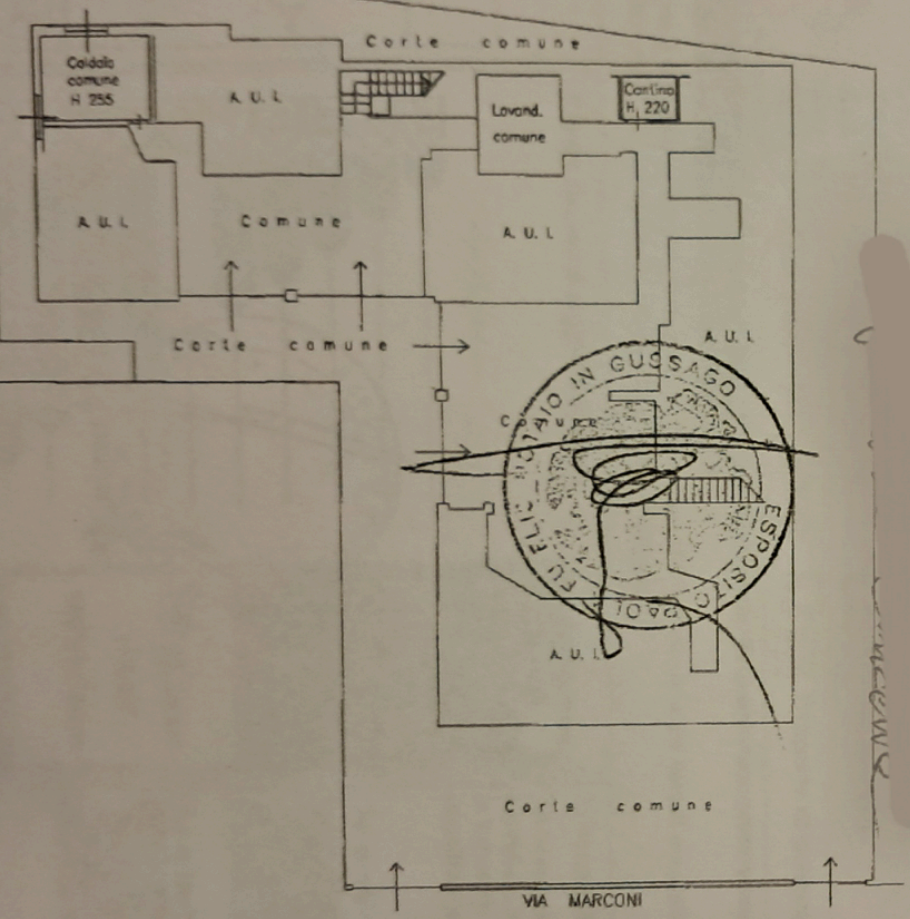

PIANO TERRA

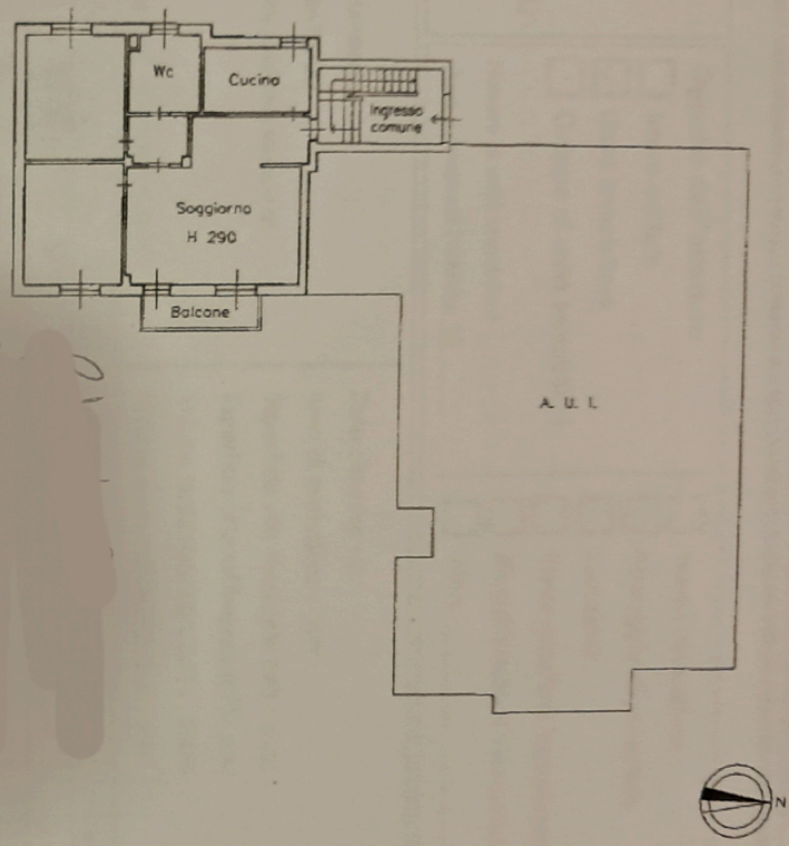

10 metri