
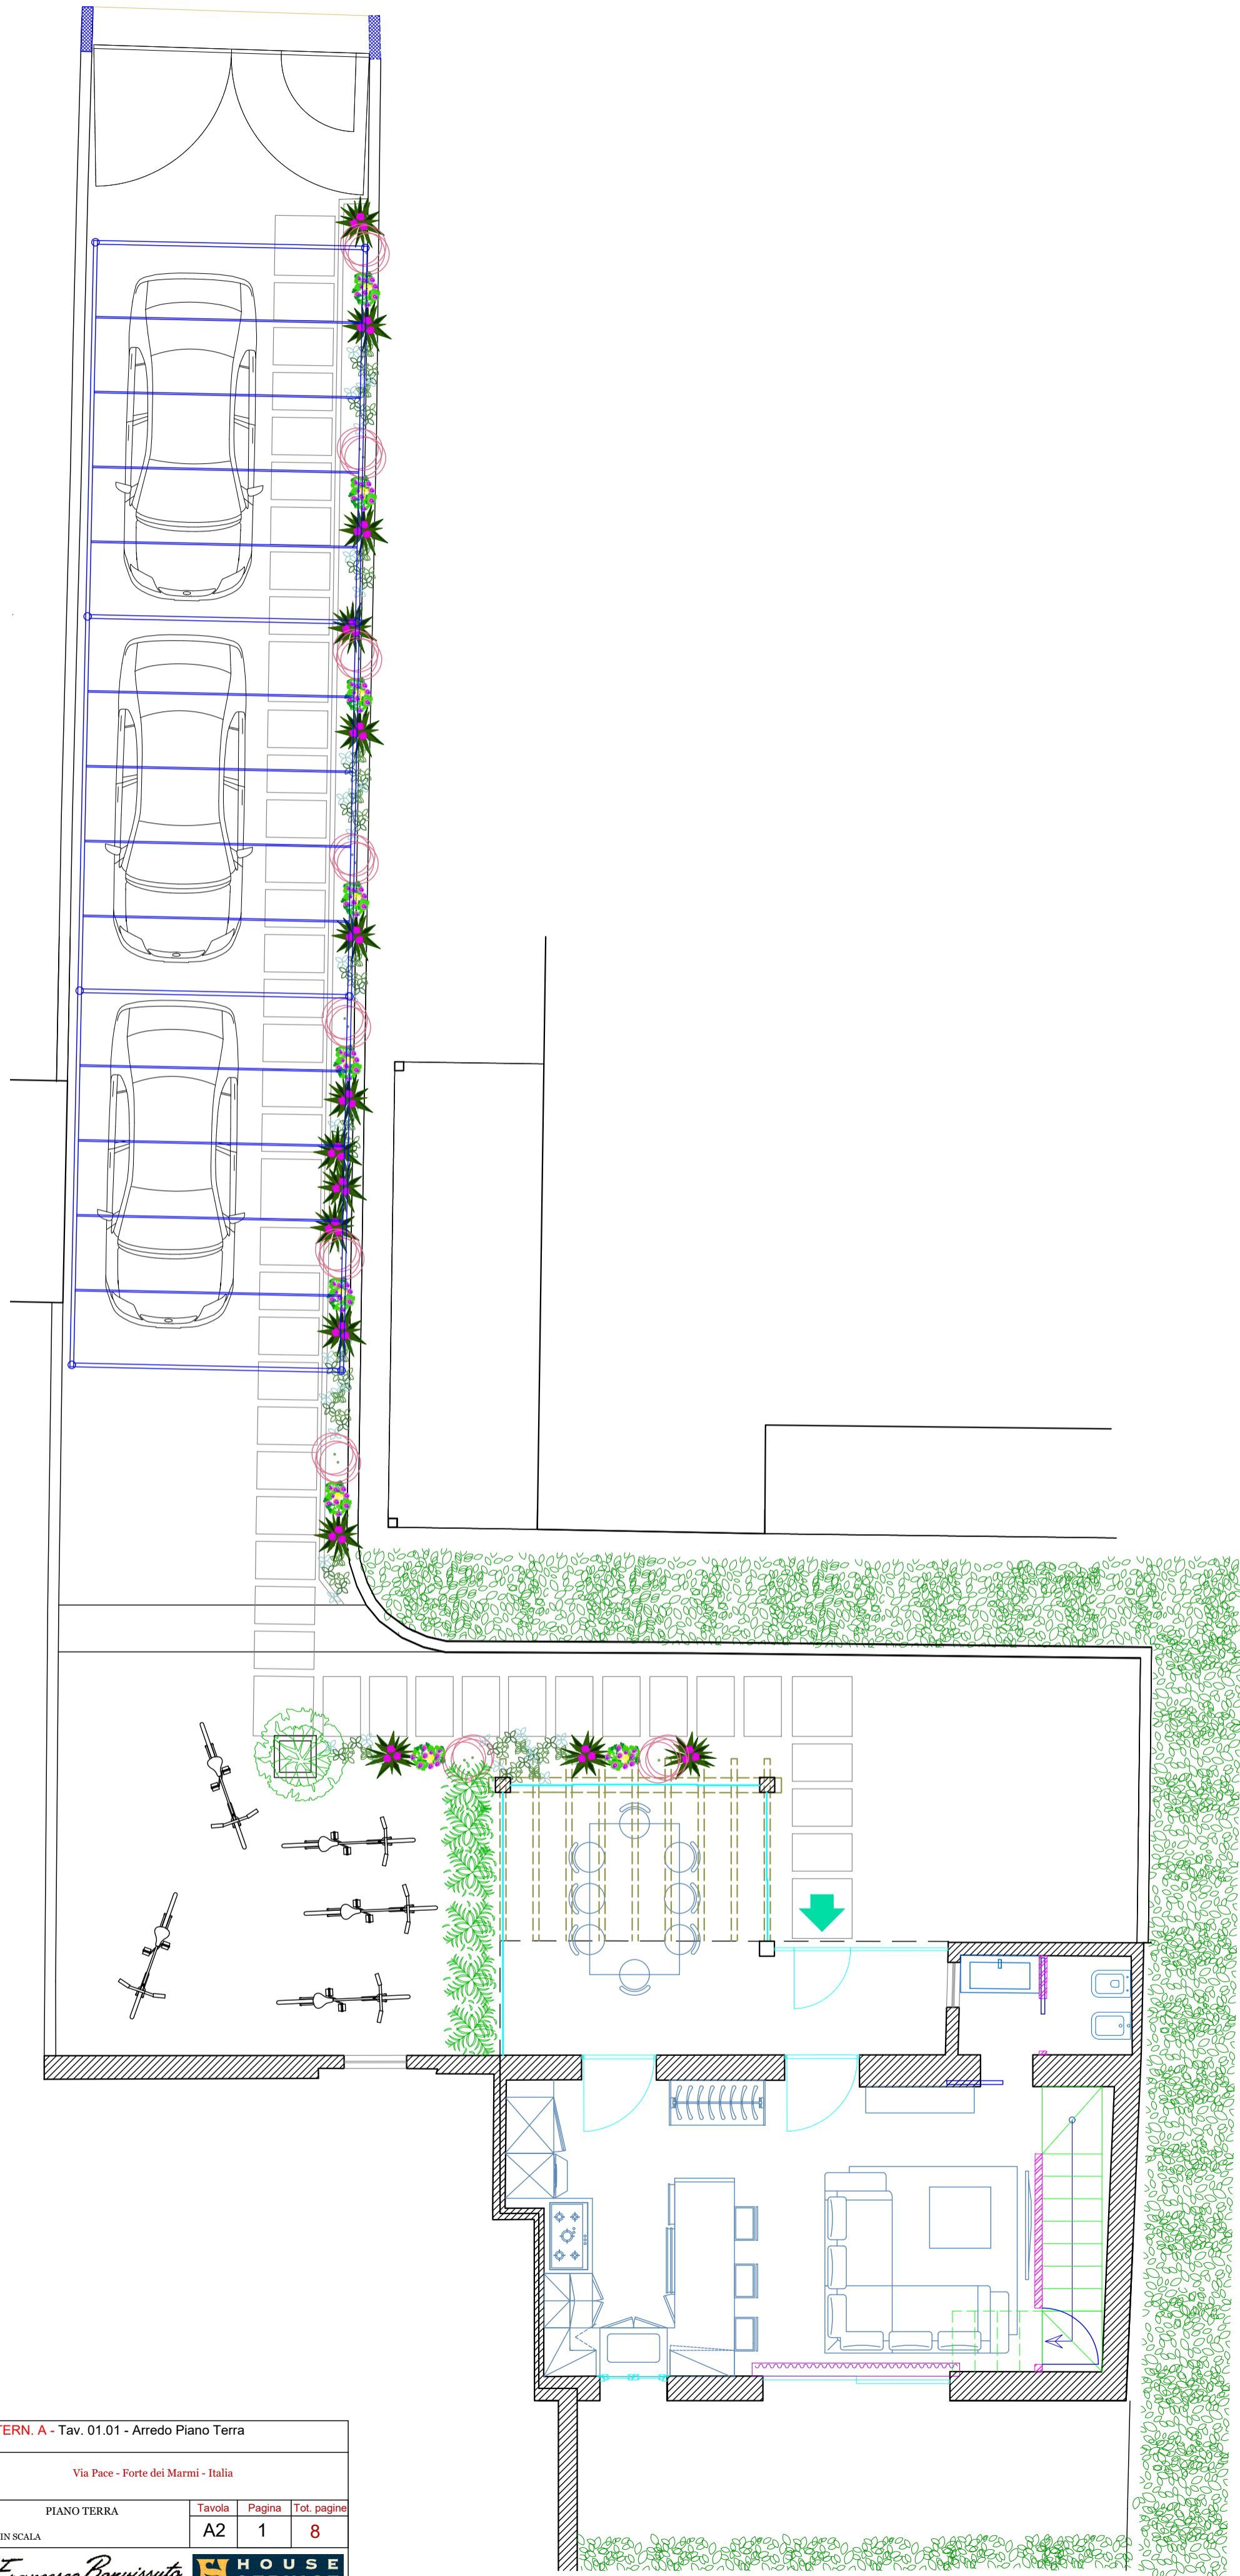



ALTERN. A - Tav. 00.01 - Planimetria generale

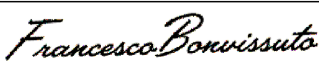

Revisione	Foglio	N. Doc.	Firma	Data	ALTERN. A - Tav. 01.01 - Arredo Piano Terra		
Paesaggista					Via Pace - Forte dei Marmi - Italia		
Interior designer					PIANO TERRA		
Direttore Lavori					Tavola	Pagina	Tot. pagine
Progett. architettonico					A2	1	8
Progett. strutturale					NON IN SCALA		
Progett. imp. elettrici					 		
Eseguito	Geom. F. Bonvissuto	REV. 01	05/12/2025				
Verificato							


Il presente disegno è di proprietà esclusiva e non può essere divulgato o riprodotto anche solo parzialmente senza autorizzazione ai sensi della Legge n° 633 del 24/04/1941

ALTERN. A - Tav. 01.01 - Arredo Piano Terra

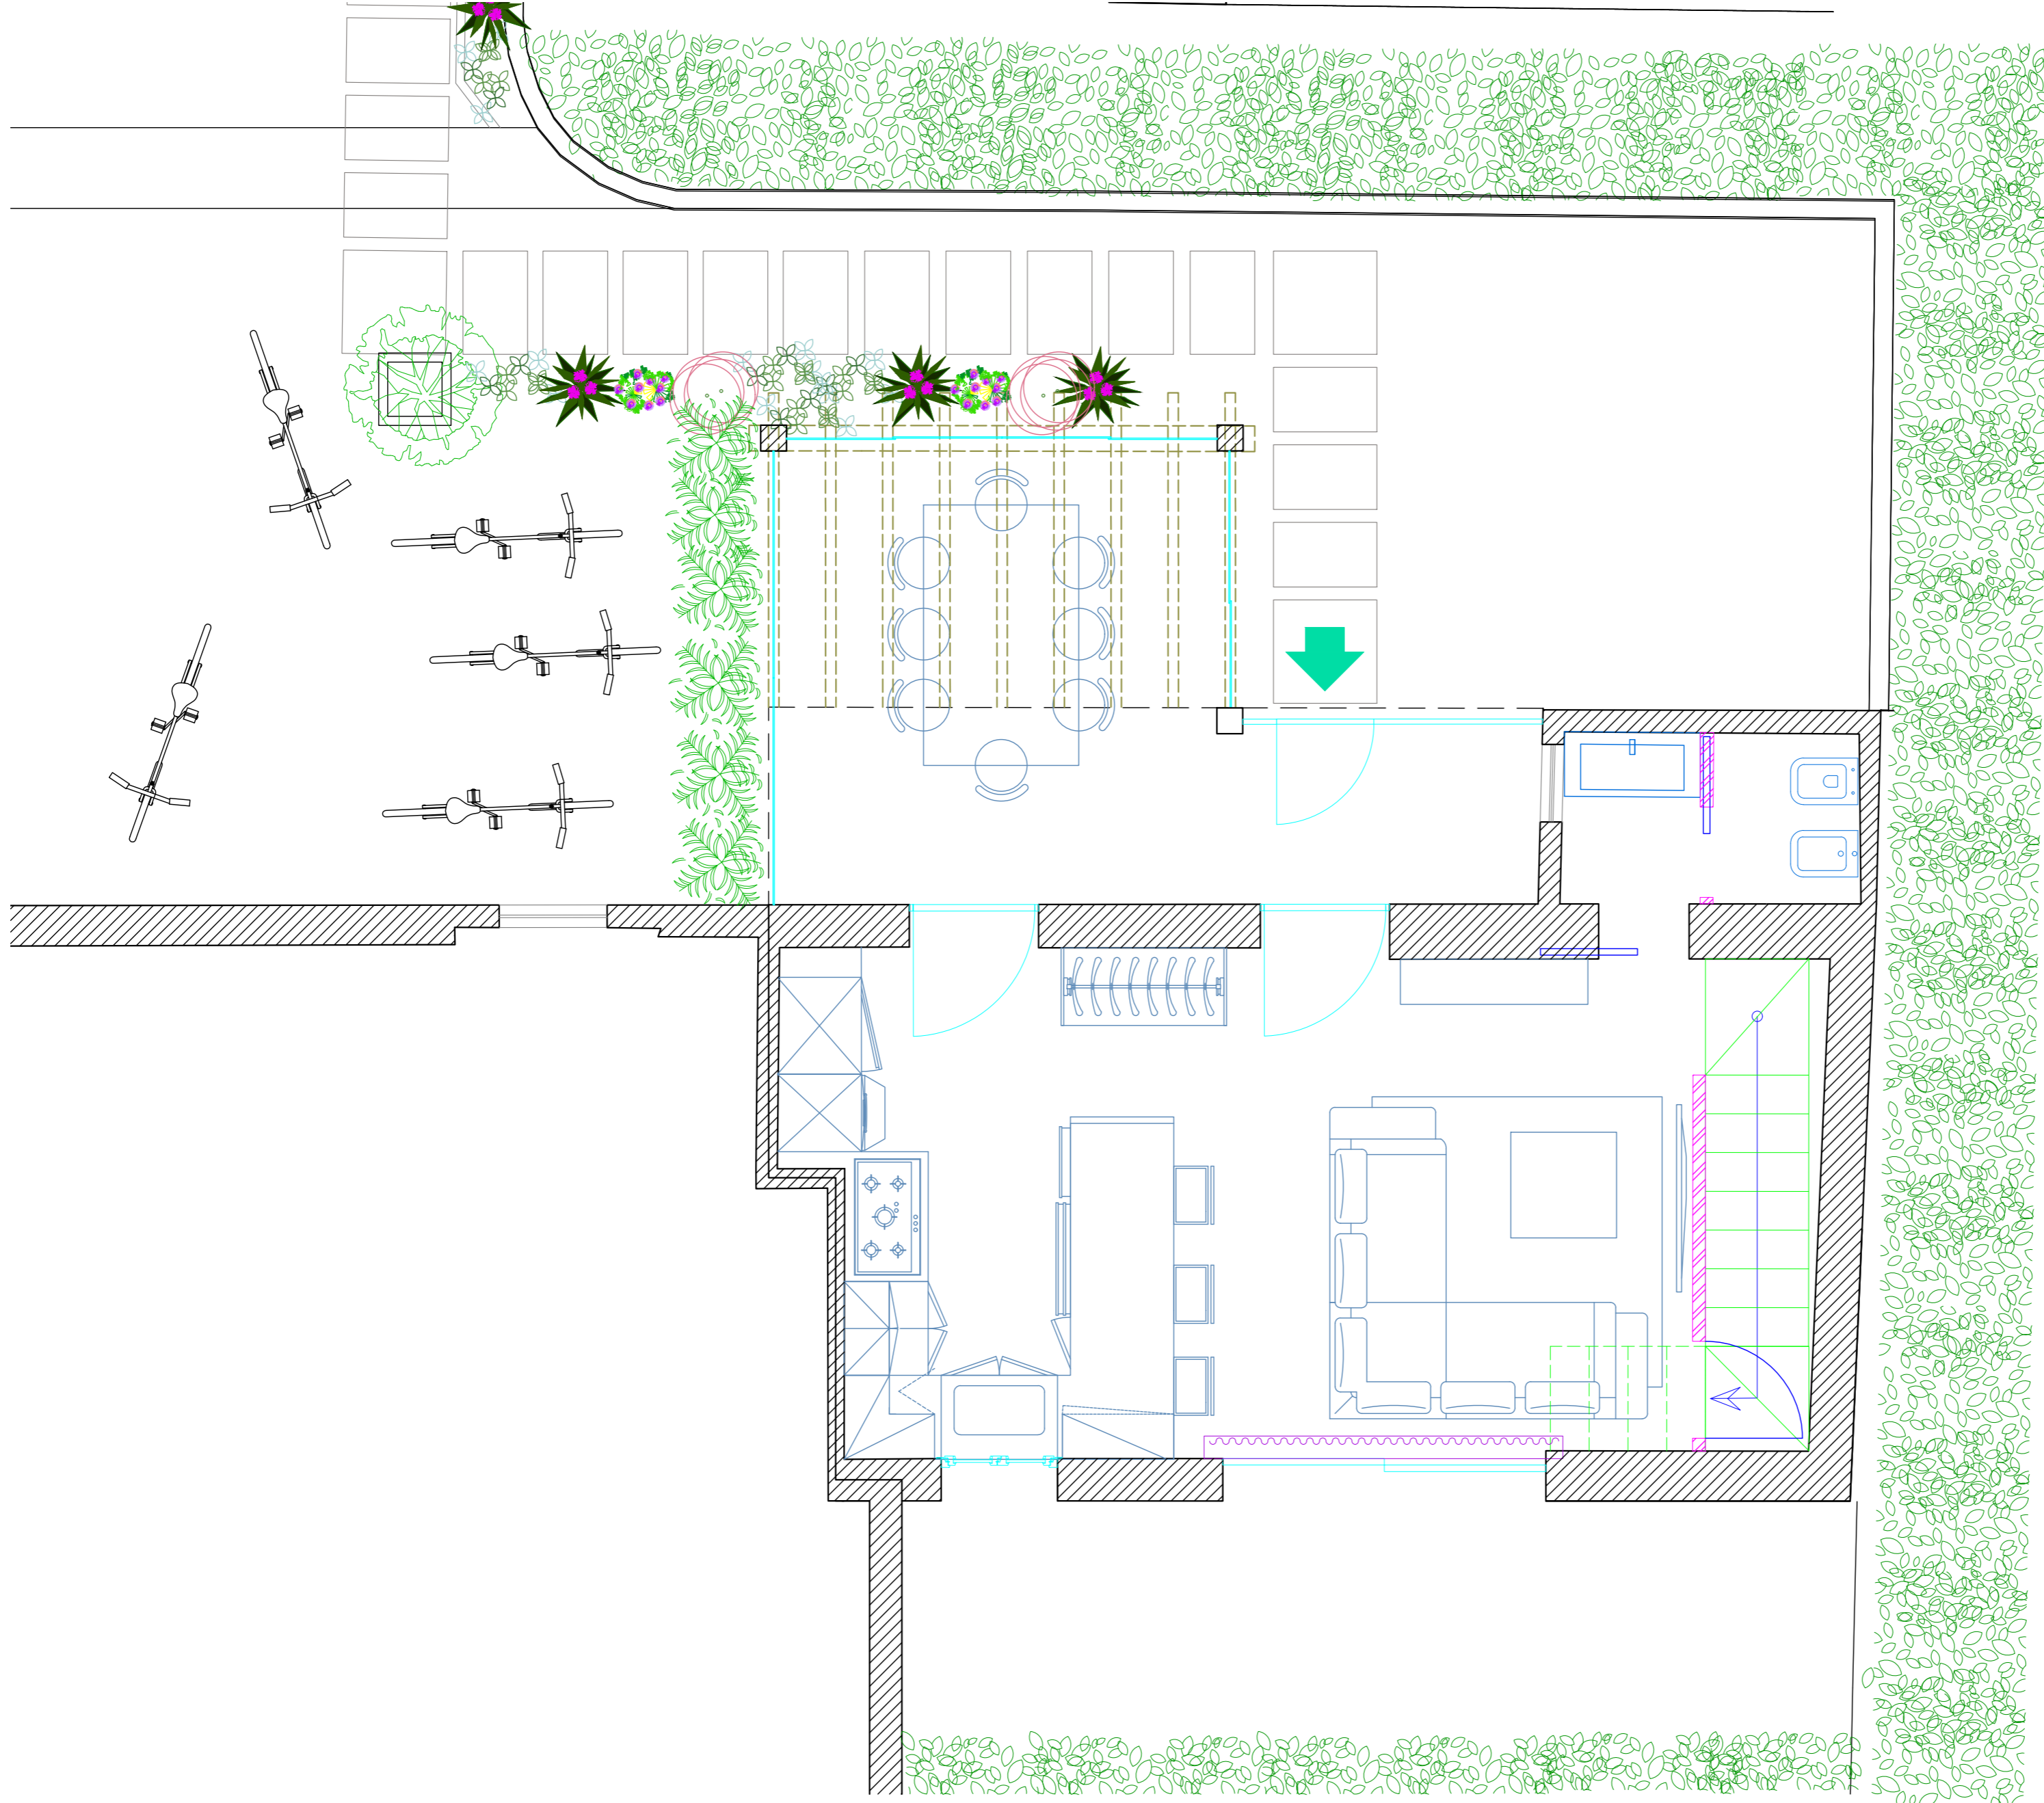


Revisione	Foglio	N. Doc.	Firma	Data	ALTERN. A - Tav. 01.01 - Arredo Piano Terra			
Paesaggista					Via Pace - Forte dei Marmi - Italia			
Interior designer								
Direttore Lavori								
Progett. architettonico					PIANO TERRA	Tavola	Pagina	Tot. pagine
Progett. strutturale						A2	1	8
Progett. imp. meccanici					Scala 1:40			
Progett. imp. elettrici								
Eseguito	Geom. F. Bonvissuto	REV. 01		05/12/2025				
Verificato					Il presente disegno è di proprietà esclusiva e non può essere divulgato o riprodotto anche solo parzialmente senza autorizzazione ai sensi della Legge n° 633 del 24/04/1941			


ALTERN. A - Tav. 01.02 - Piano Terra quotato

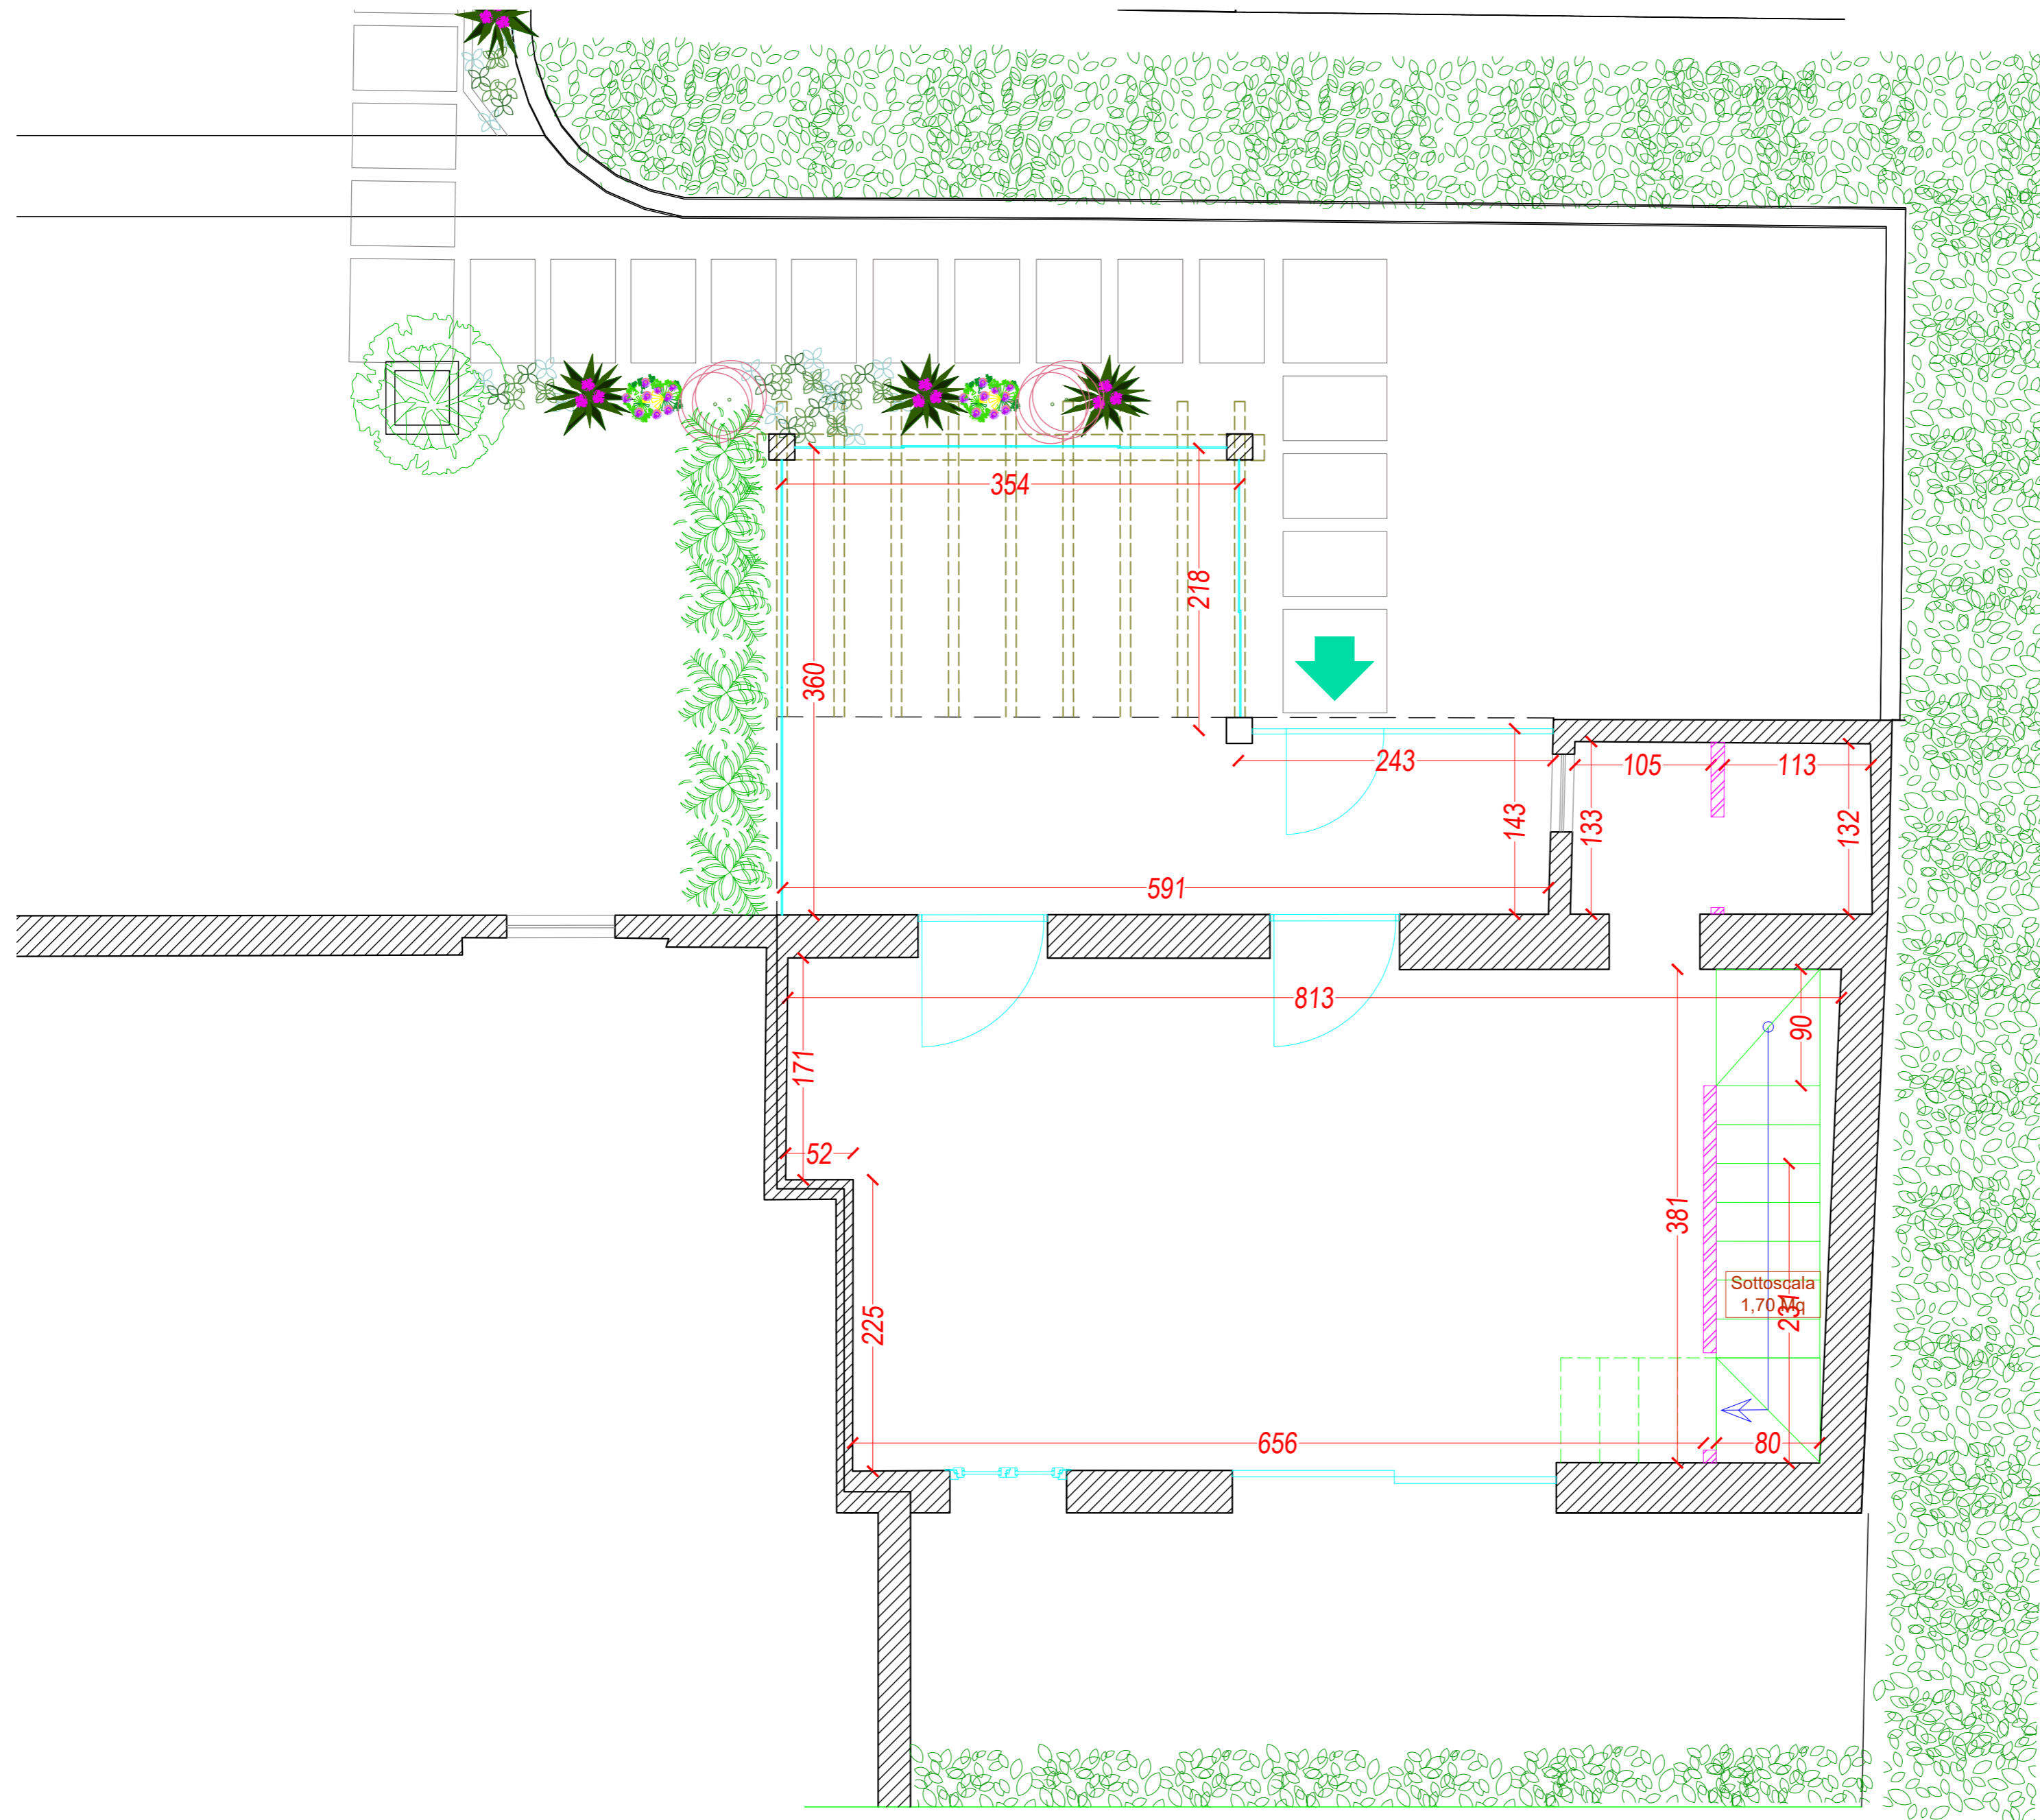


Revisione	Foglio	N. Doc.	Firma	Data	ALTERN. A - Tav. 01.02 - Piano Terra quotato			
Paesaggista					Via Pace - Forte dei Marmi - Italia			
Interior designer								
Direttore Lavori								
Progett. architettonico					PIANO TERRA	Tavola	Pagina	Tot. pagine
Progett. strutturale						A2	2	8
Progett. imp. meccanici					Scala 1:40			
Progett. imp. elettrici								
Eseguito	Geom. F. Bonvissuto	REV. 01	05/12/2025		Francesco Bonvissuto			
Verificato					HOUSE SERVICE			
Il presente disegno è di proprietà esclusiva e non può essere divulgato o riprodotto anche solo parzialmente senza autorizzazione ai sensi della Legge n° 633 del 24/04/1941								

ALTERN. A - Tav. 02.01 - SOL. 1 Arredo Piano Primo

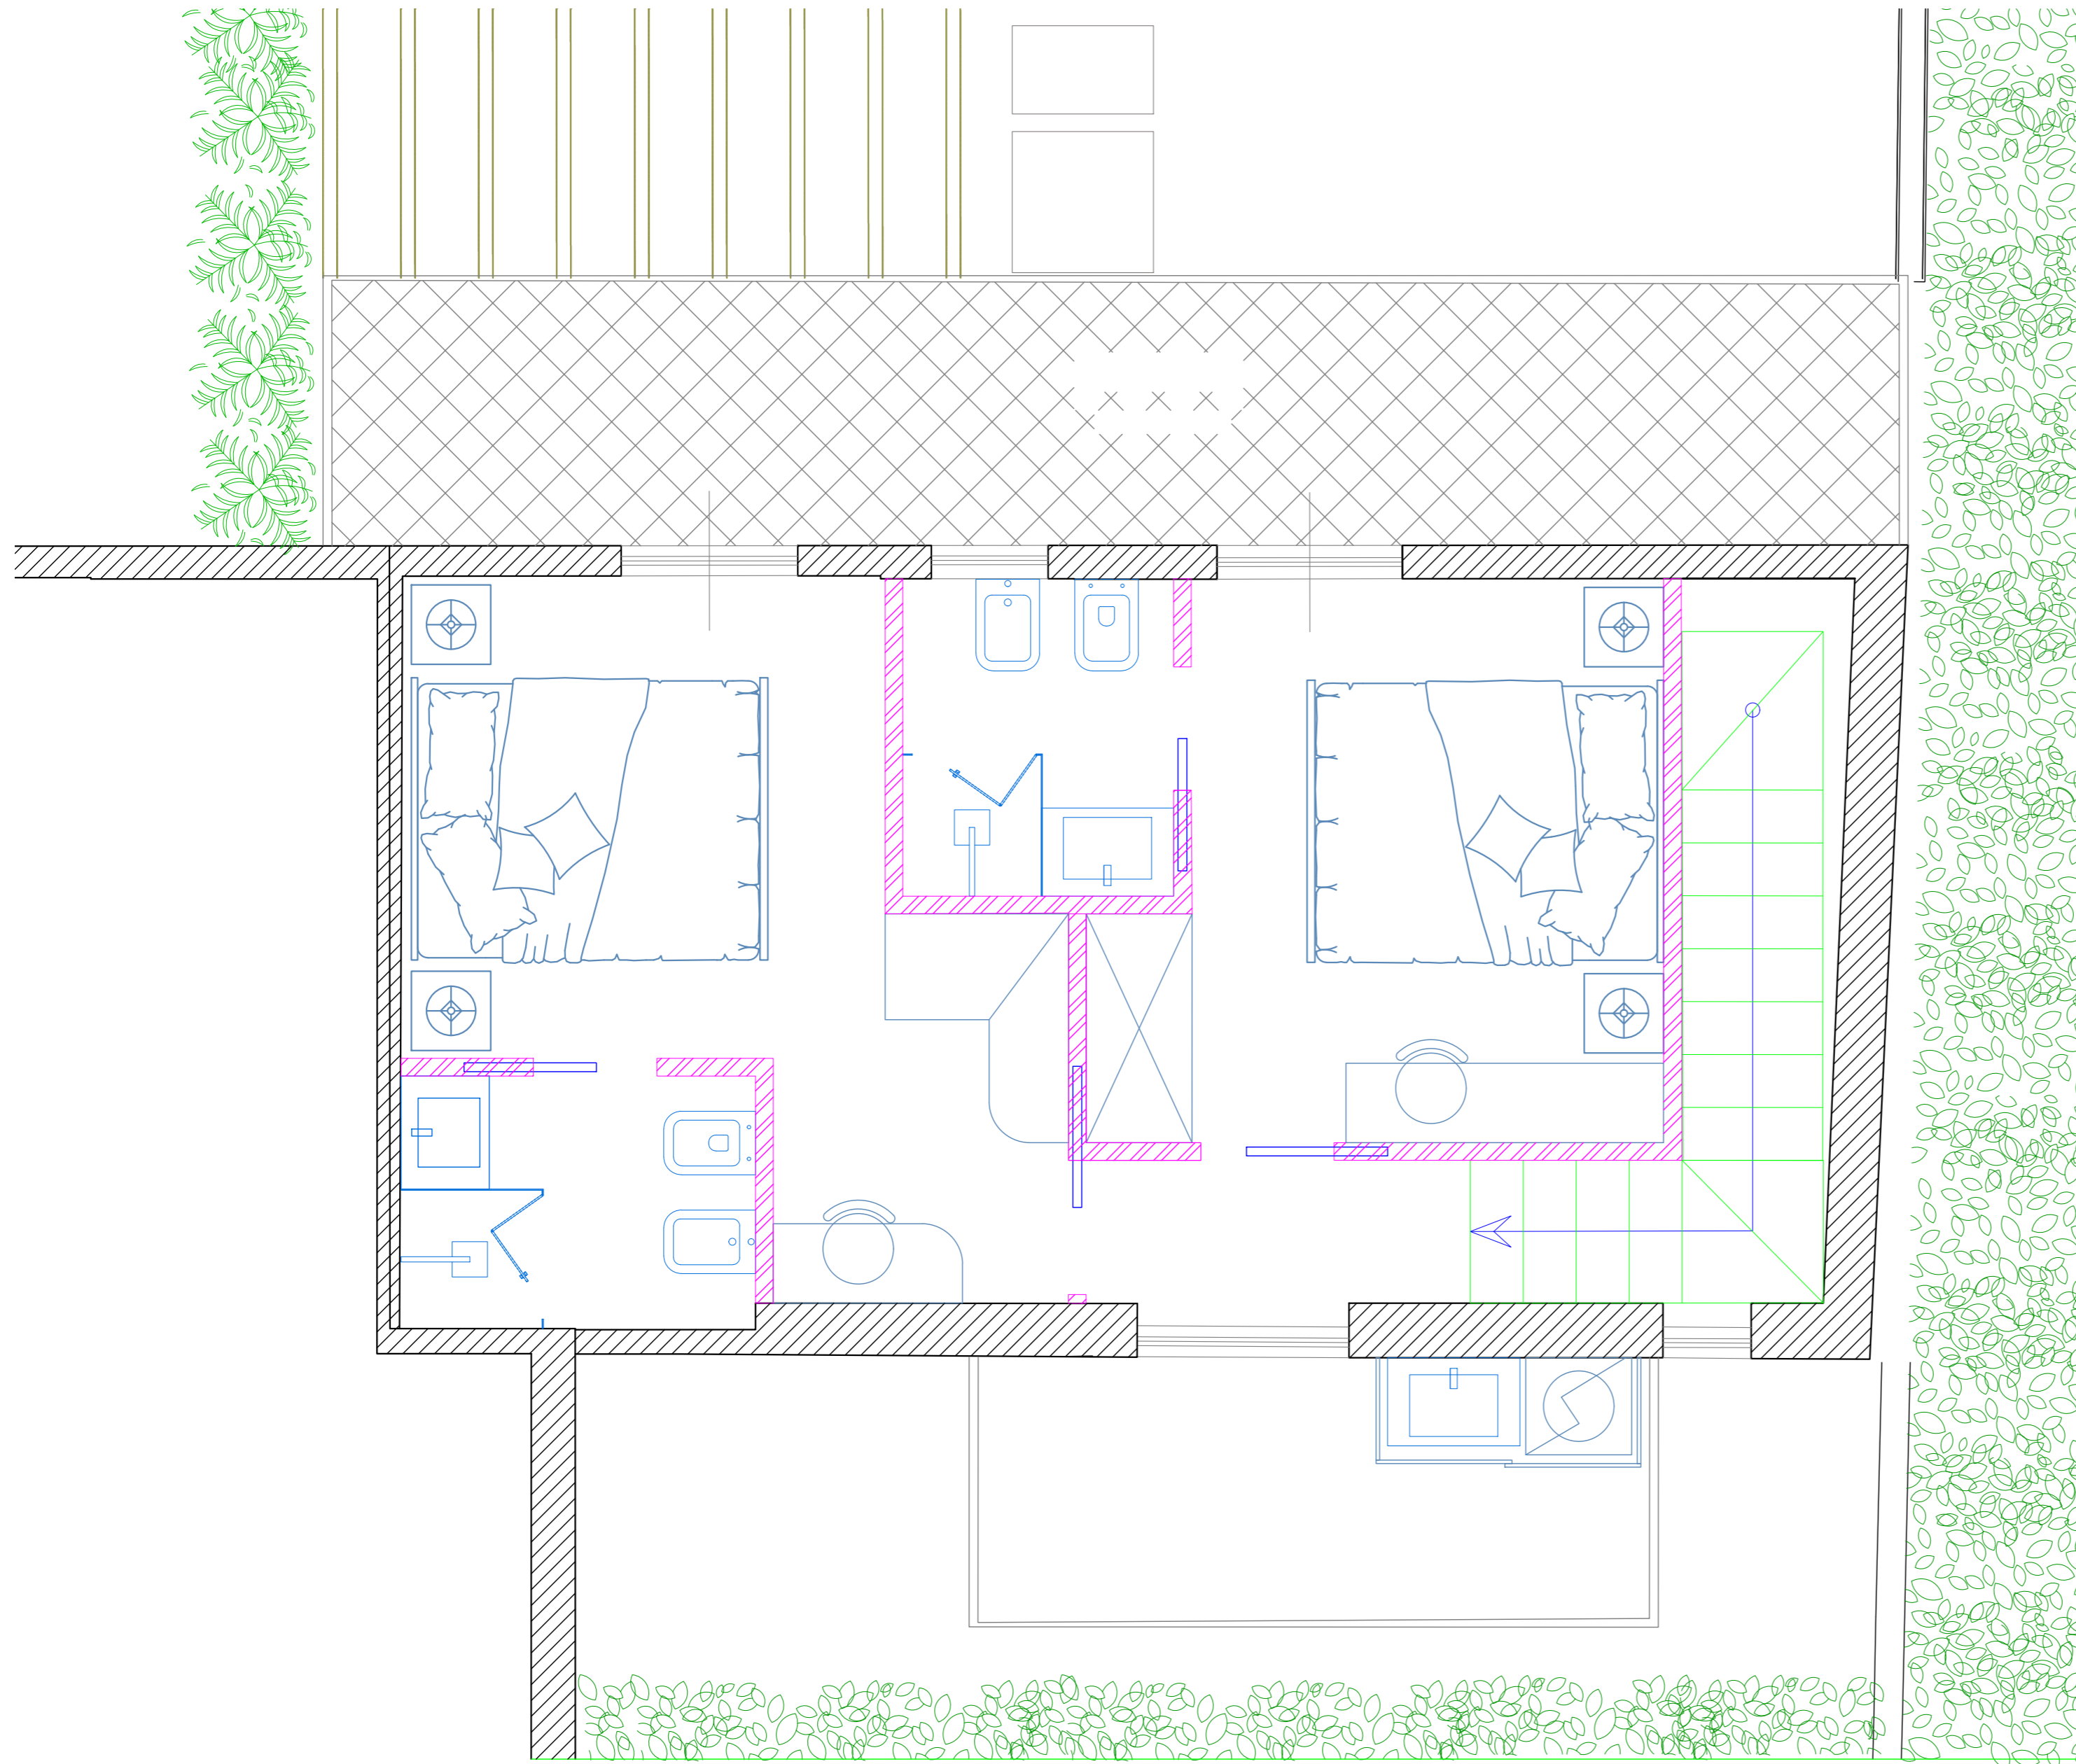

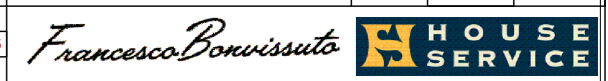Revisione	Foglio	N. Doc.	Firma	Data	Tav. 02.01 - SOL. 1 Arredo Piano Primo			
Paesaggista					Via Pace - Forte dei Marmi - Italia			
Interior designer								
Direttore Lavori					PIANO PRIMO			
Progett. architettonico					Tavola	Pagina	Tot. pagine	
Progett. strutturale					A2	3	8	
Progett. imp. meccanici					Scala 1:30			
Progett. imp. elettrici								
Eseguito	Geom. F. Bonvissuto	REV. 01	05/12/2025					
Verificato					Il presente disegno è di proprietà esclusiva e non può essere divulgato o riprodotto anche solo parzialmente senza autorizzazione ai sensi della Legge n° 633 del 24/04/1941			

ALTERN. A - Tav. 02.02 - SOL. 1 Piano Primo quotato

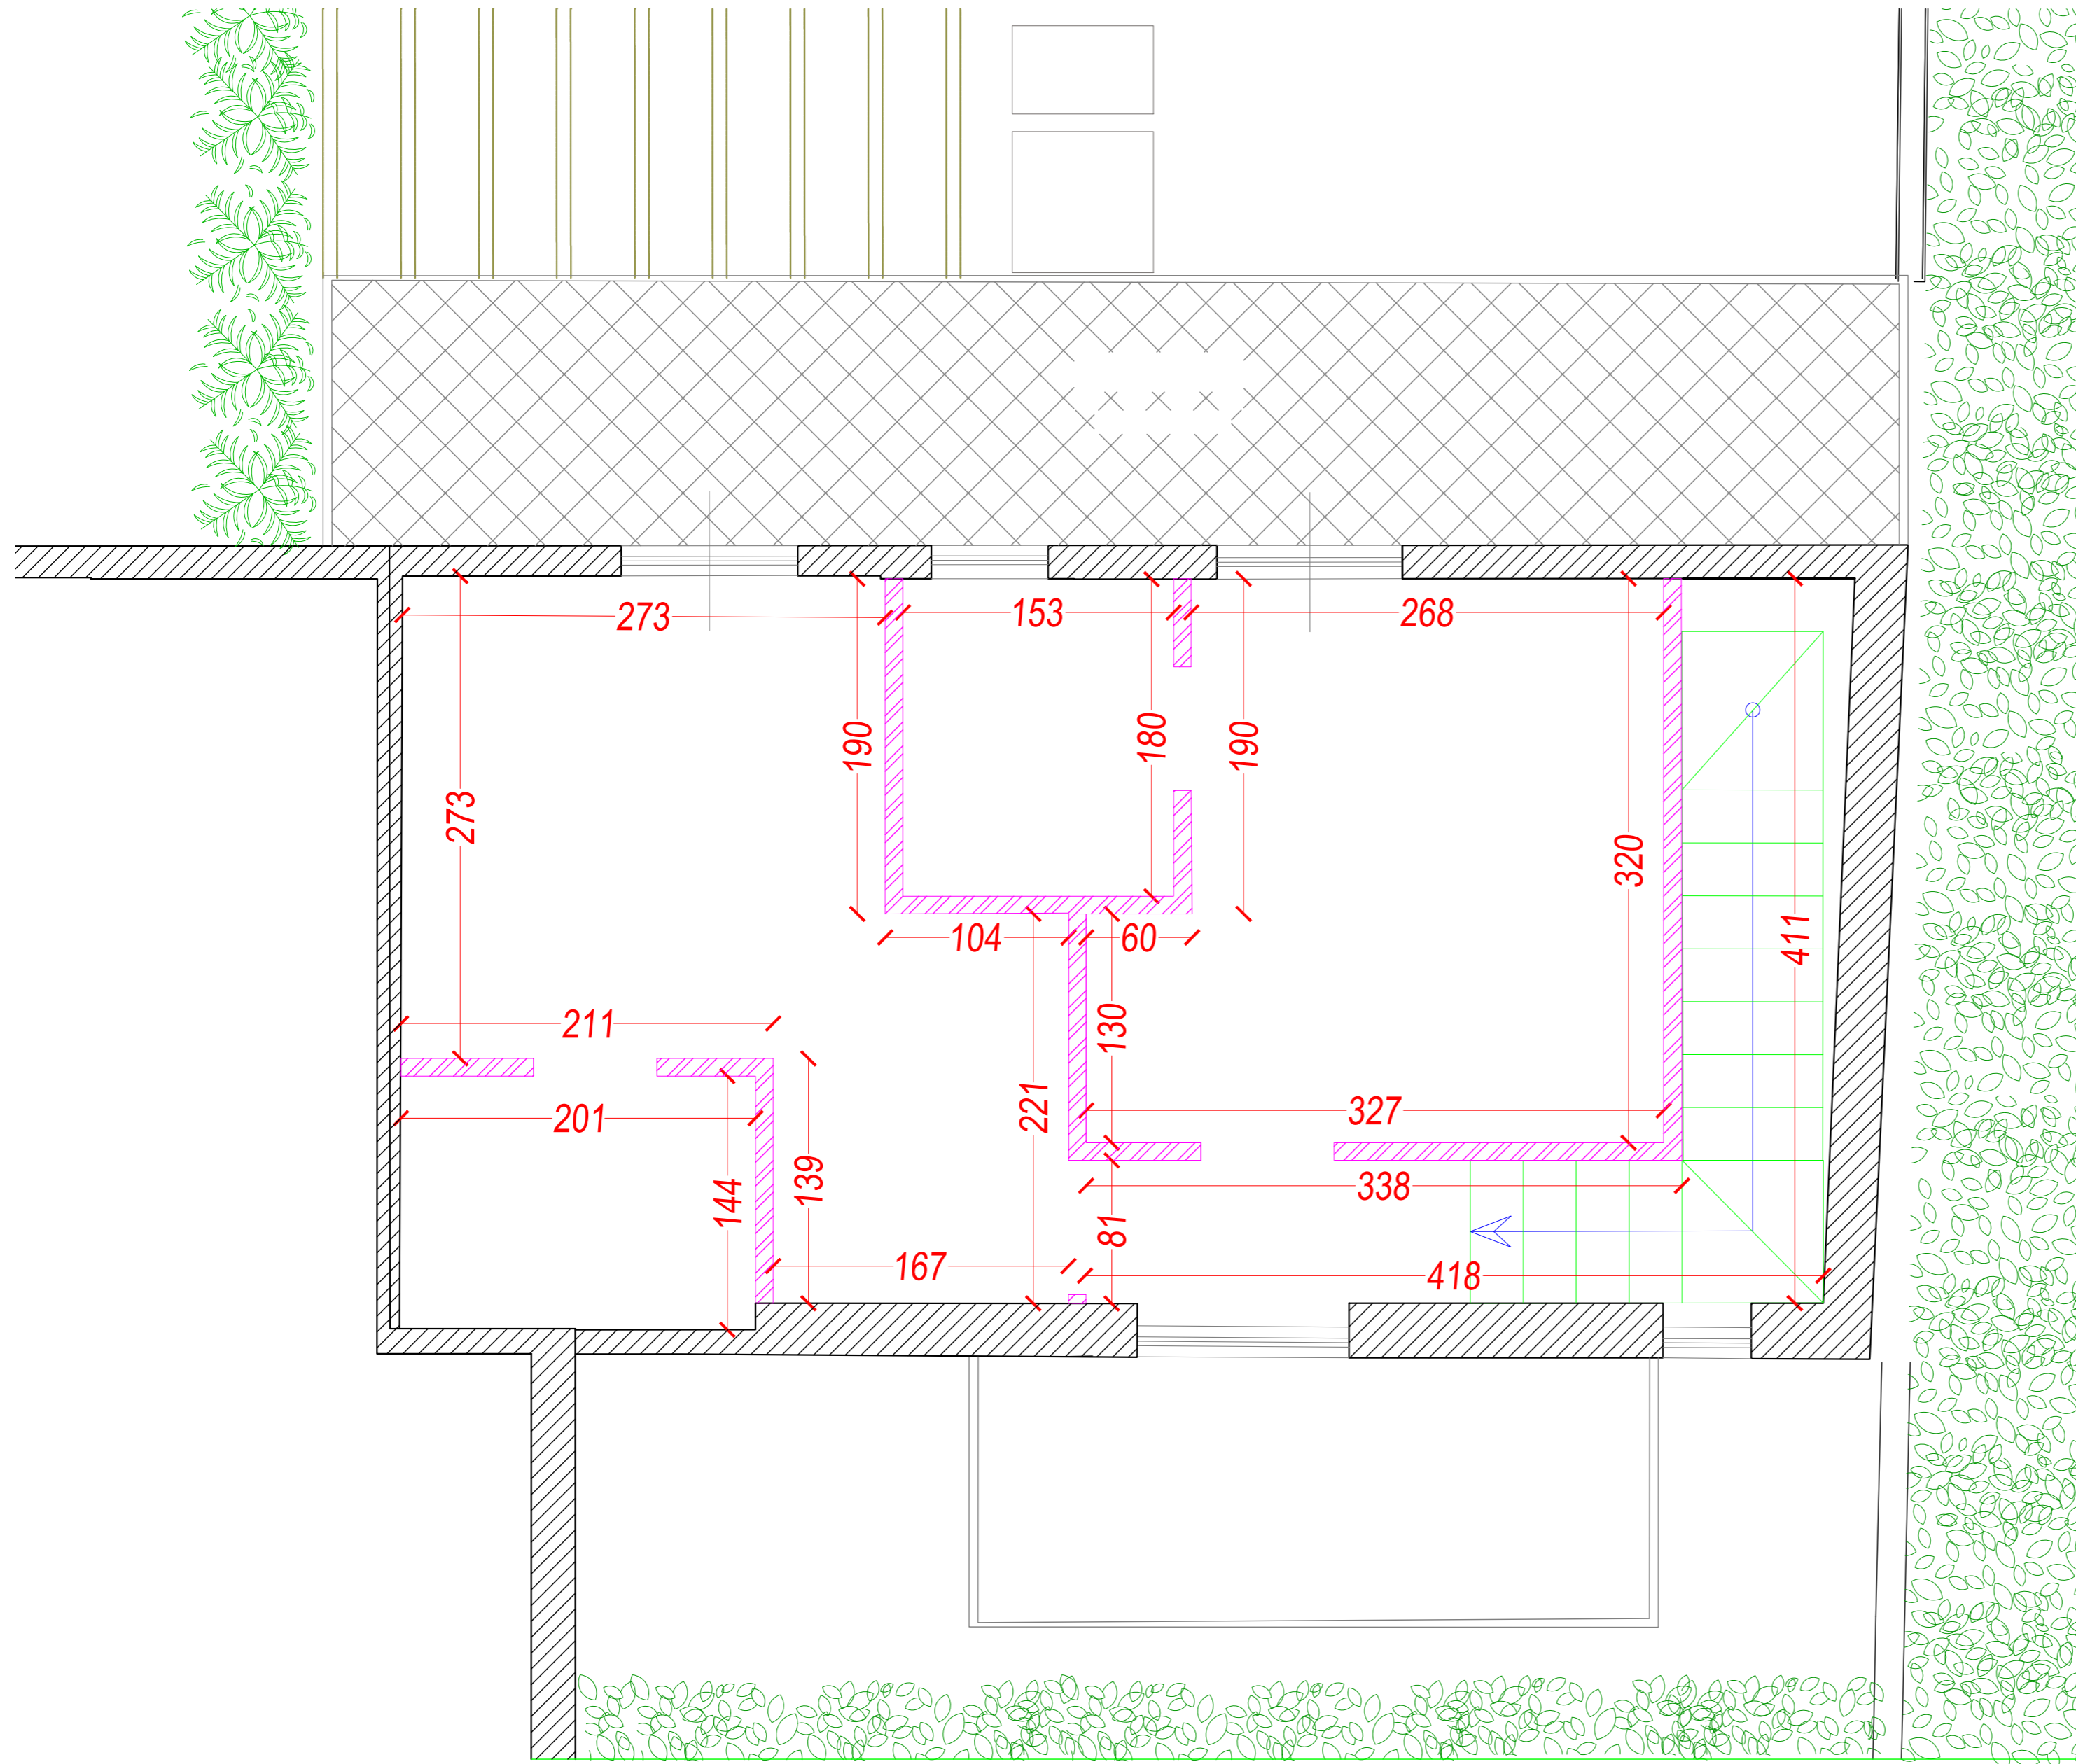

Revisione	Foglio	N. Doc.	Firma	Data	ALTERN. A - Tav. 02.02 - SOL. 1 Piano Primo quotato			
Paesaggista					Via Pace - Forte dei Marmi - Italia			
Interior designer					PIANO PRIMO			
Direttore Lavori					Tavola	Pagina	Tot. pagine	
Progett. architettonico					A2	4	8	
Progett. strutturale					Scala 1:30			
Progett. imp. meccanici								
Progett. imp. elettrici								
Eseguito	Geom. F. Bonvissuto	REV. 01	05/12/2025		Francesco Bonvissuto			
Verificato					HOUSE SERVICE			
Il presente disegno è di proprietà esclusiva e non può essere divulgato o riprodotto anche solo parzialmente senza autorizzazione ai sensi della Legge n° 633 del 24/04/1941								