


### PIANO TERRA App.1

VERIFICA SUPERFICI FINESTRATE			
Destinazione	S.U.	>1/8	Sup.Fin.
CUCINA-PRANZO	34.57	0.138	4.80
SOGGIORNO	31.34	0.293	9.20
CAMERA	12.50	0.156	1.96
CAMERA	25.80	0.178	4.60
CAMERA	9.24	0.151	1.40

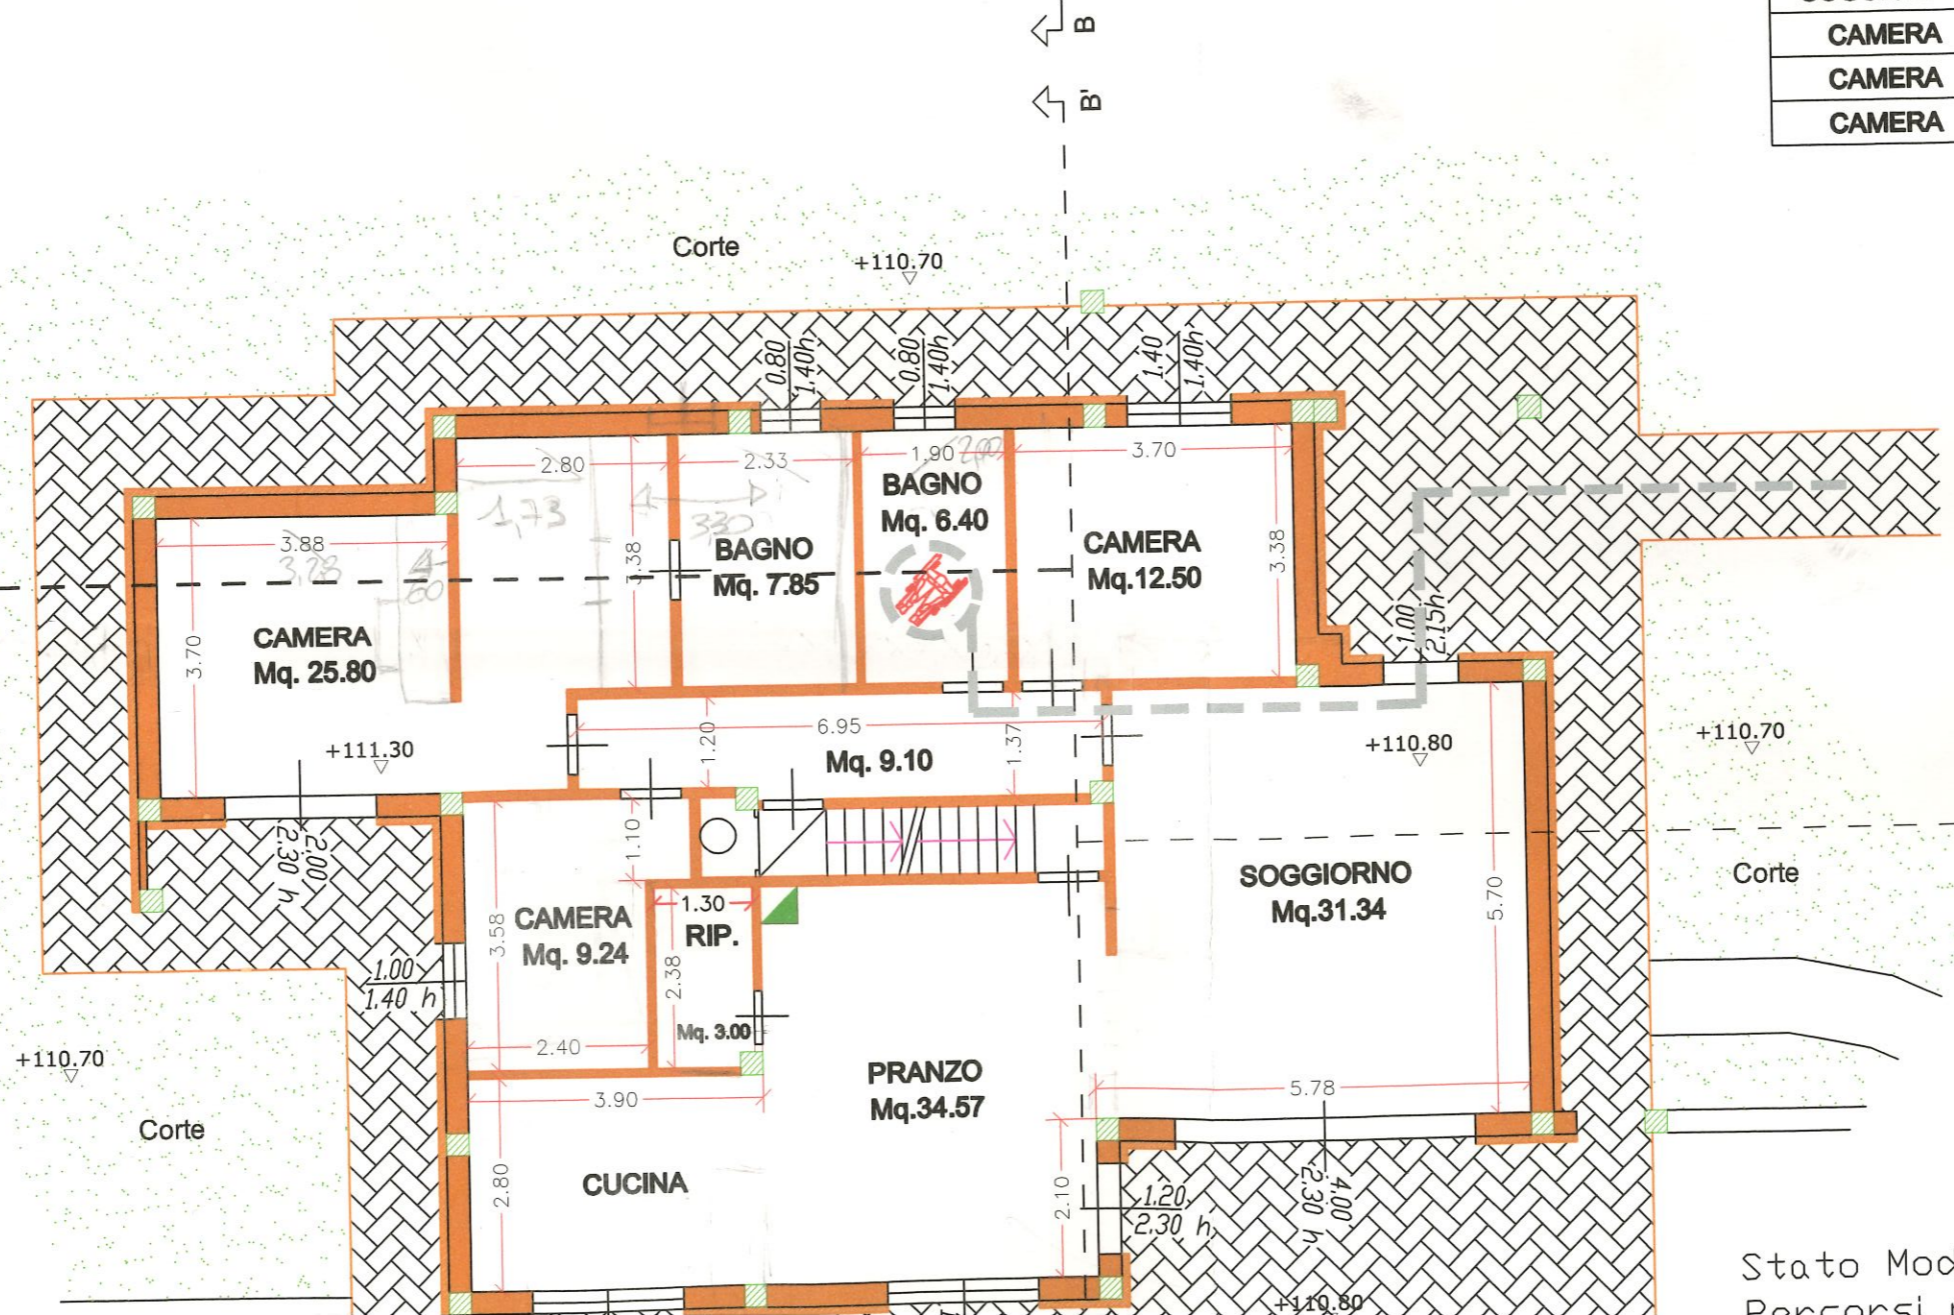

Stato Modificato (Legge 13/90)  
 Baricarsi per accessibilità bagno