PIANTA PIANO TERRA Scala 1:100

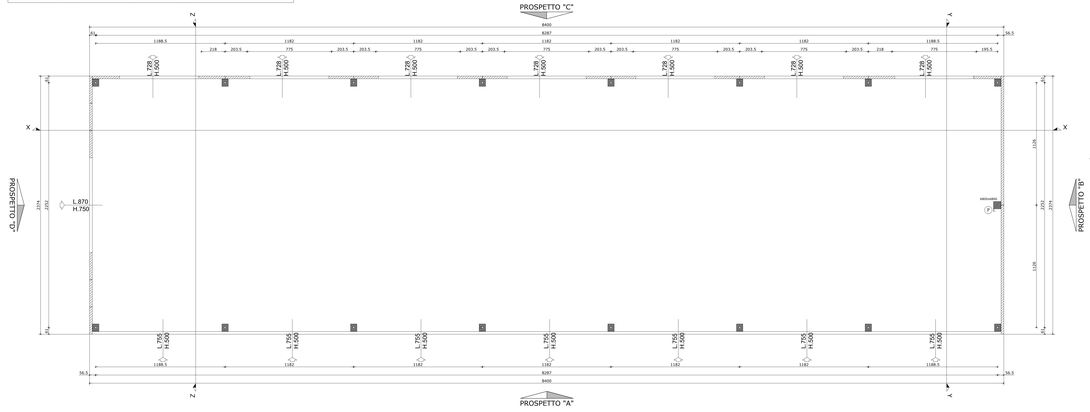

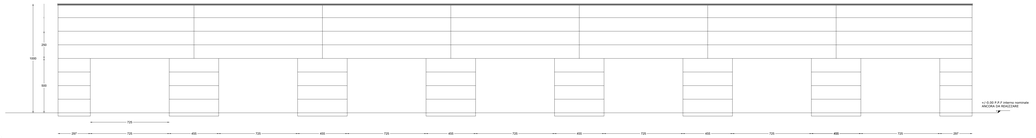

Prospetto C Lato Mare

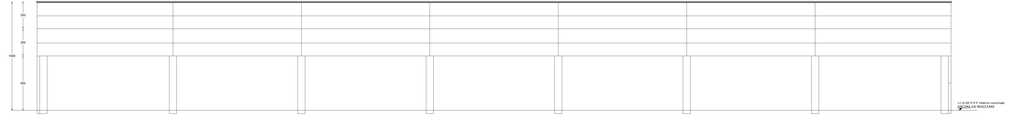

Prospetto Lato A lato Fiume

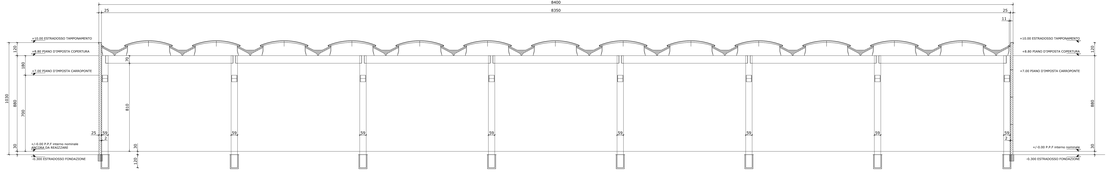

SEZIONE "X:X" Scala 1:100

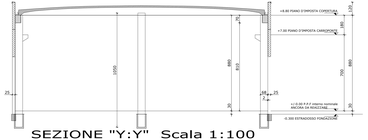

SEZIONE "Y:Y" Scala 1:100

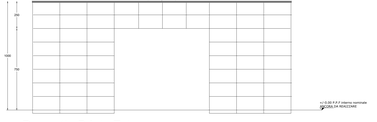

Prospetto D lato Est

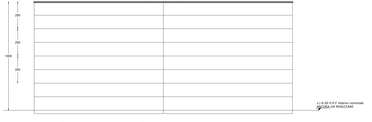

Prospetto B lato Ovest