


STATO MODIFICATO - PIANO TERRA  
OPERE APPROVATE CON SCIA PROT. 94376 DEL 07/08/2023



STATO MODIFICATO - PIANO PRIMO  
OPERE APPROVATE CON SCIA PROT. 94376 DEL 07/08/2023

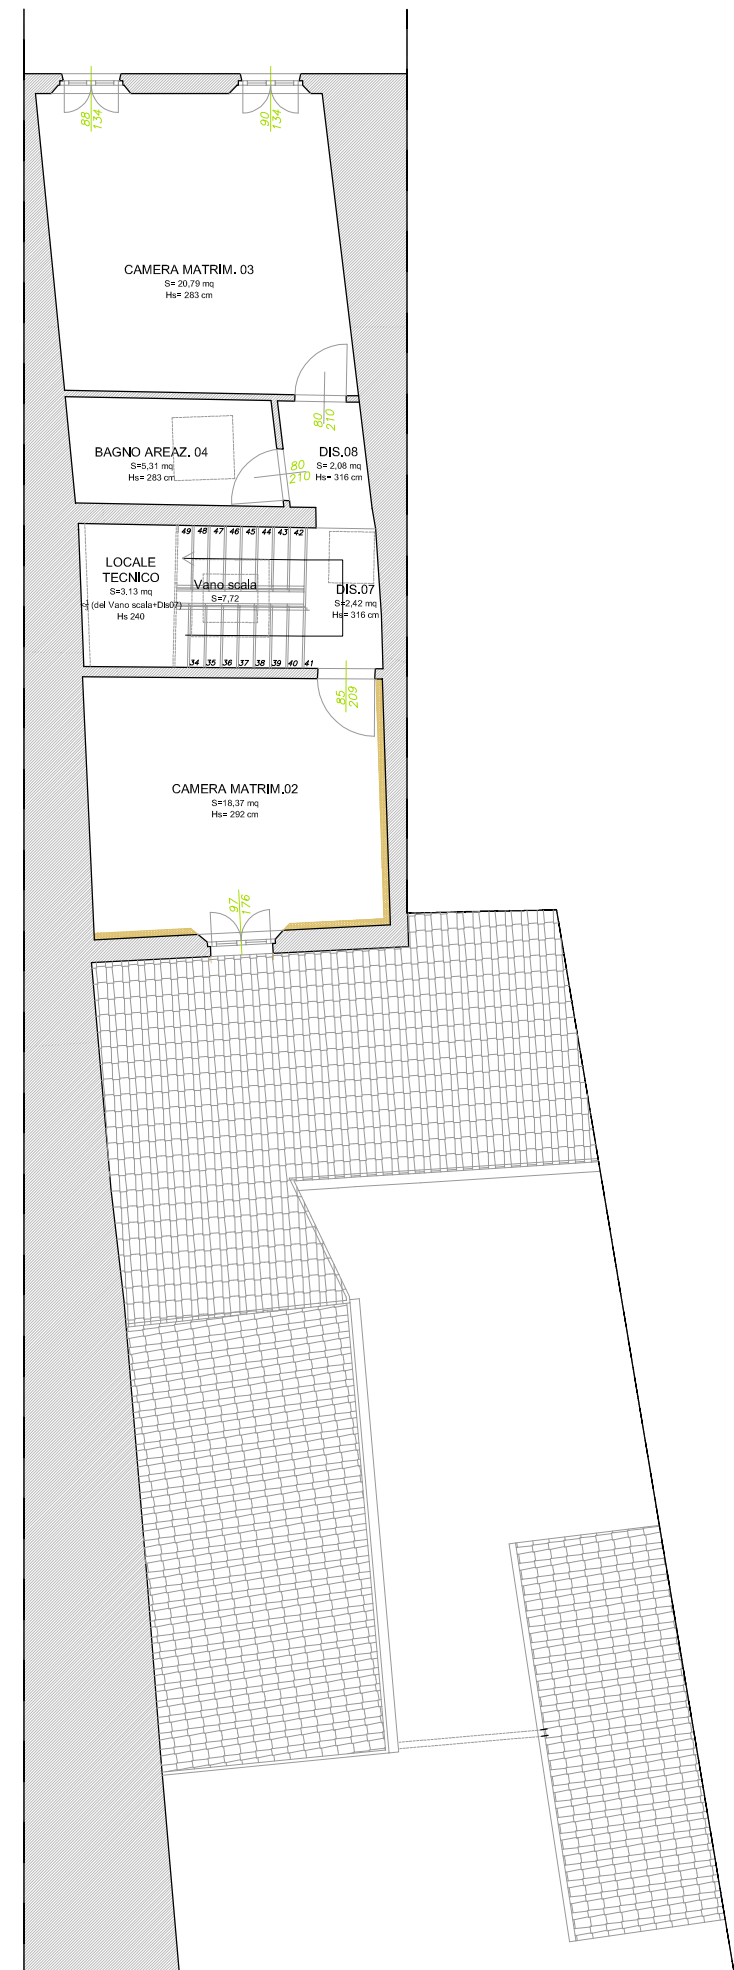

STATO MODIFICATO - PIANO SECONDO  
OPERE APPROVATE CON SCIA PROT. 94376 DEL 07/08/2023