


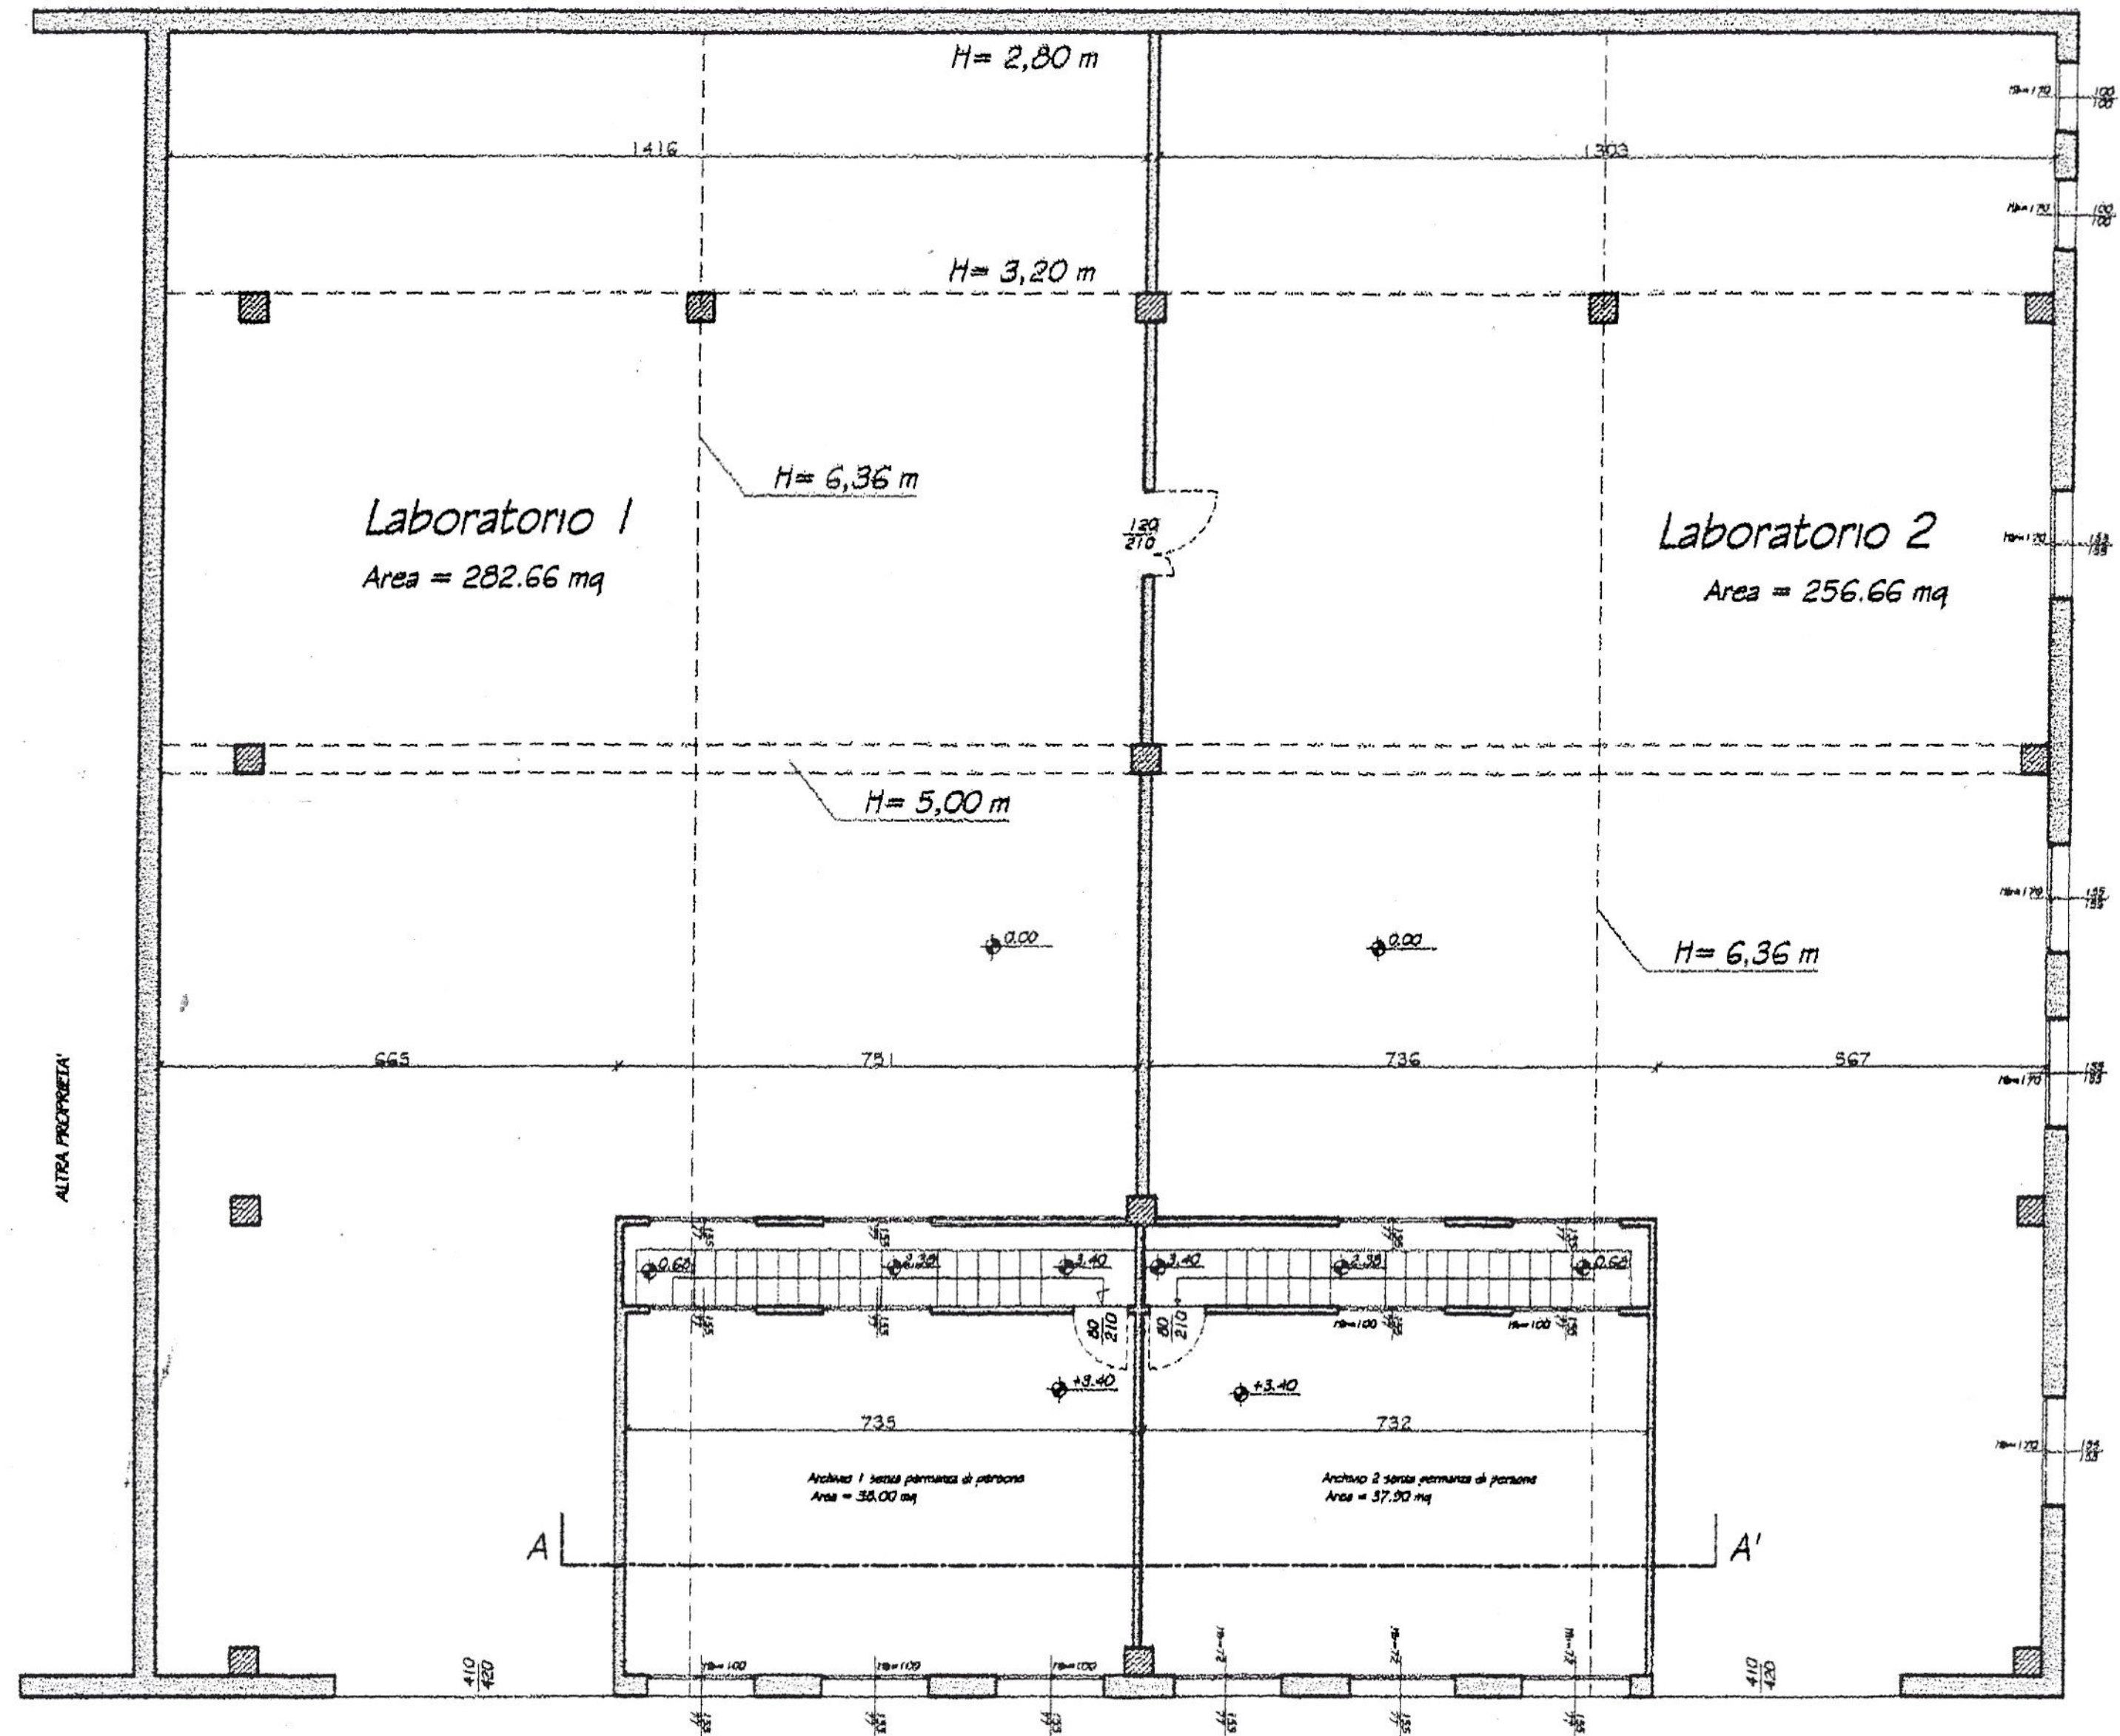


PIANTA PIANO PRIMO  
Stato di progetto





PIANTA PIANO PRIMO  
Stato di progetto

DEMOLIZIONI  
COSTRUZIONI

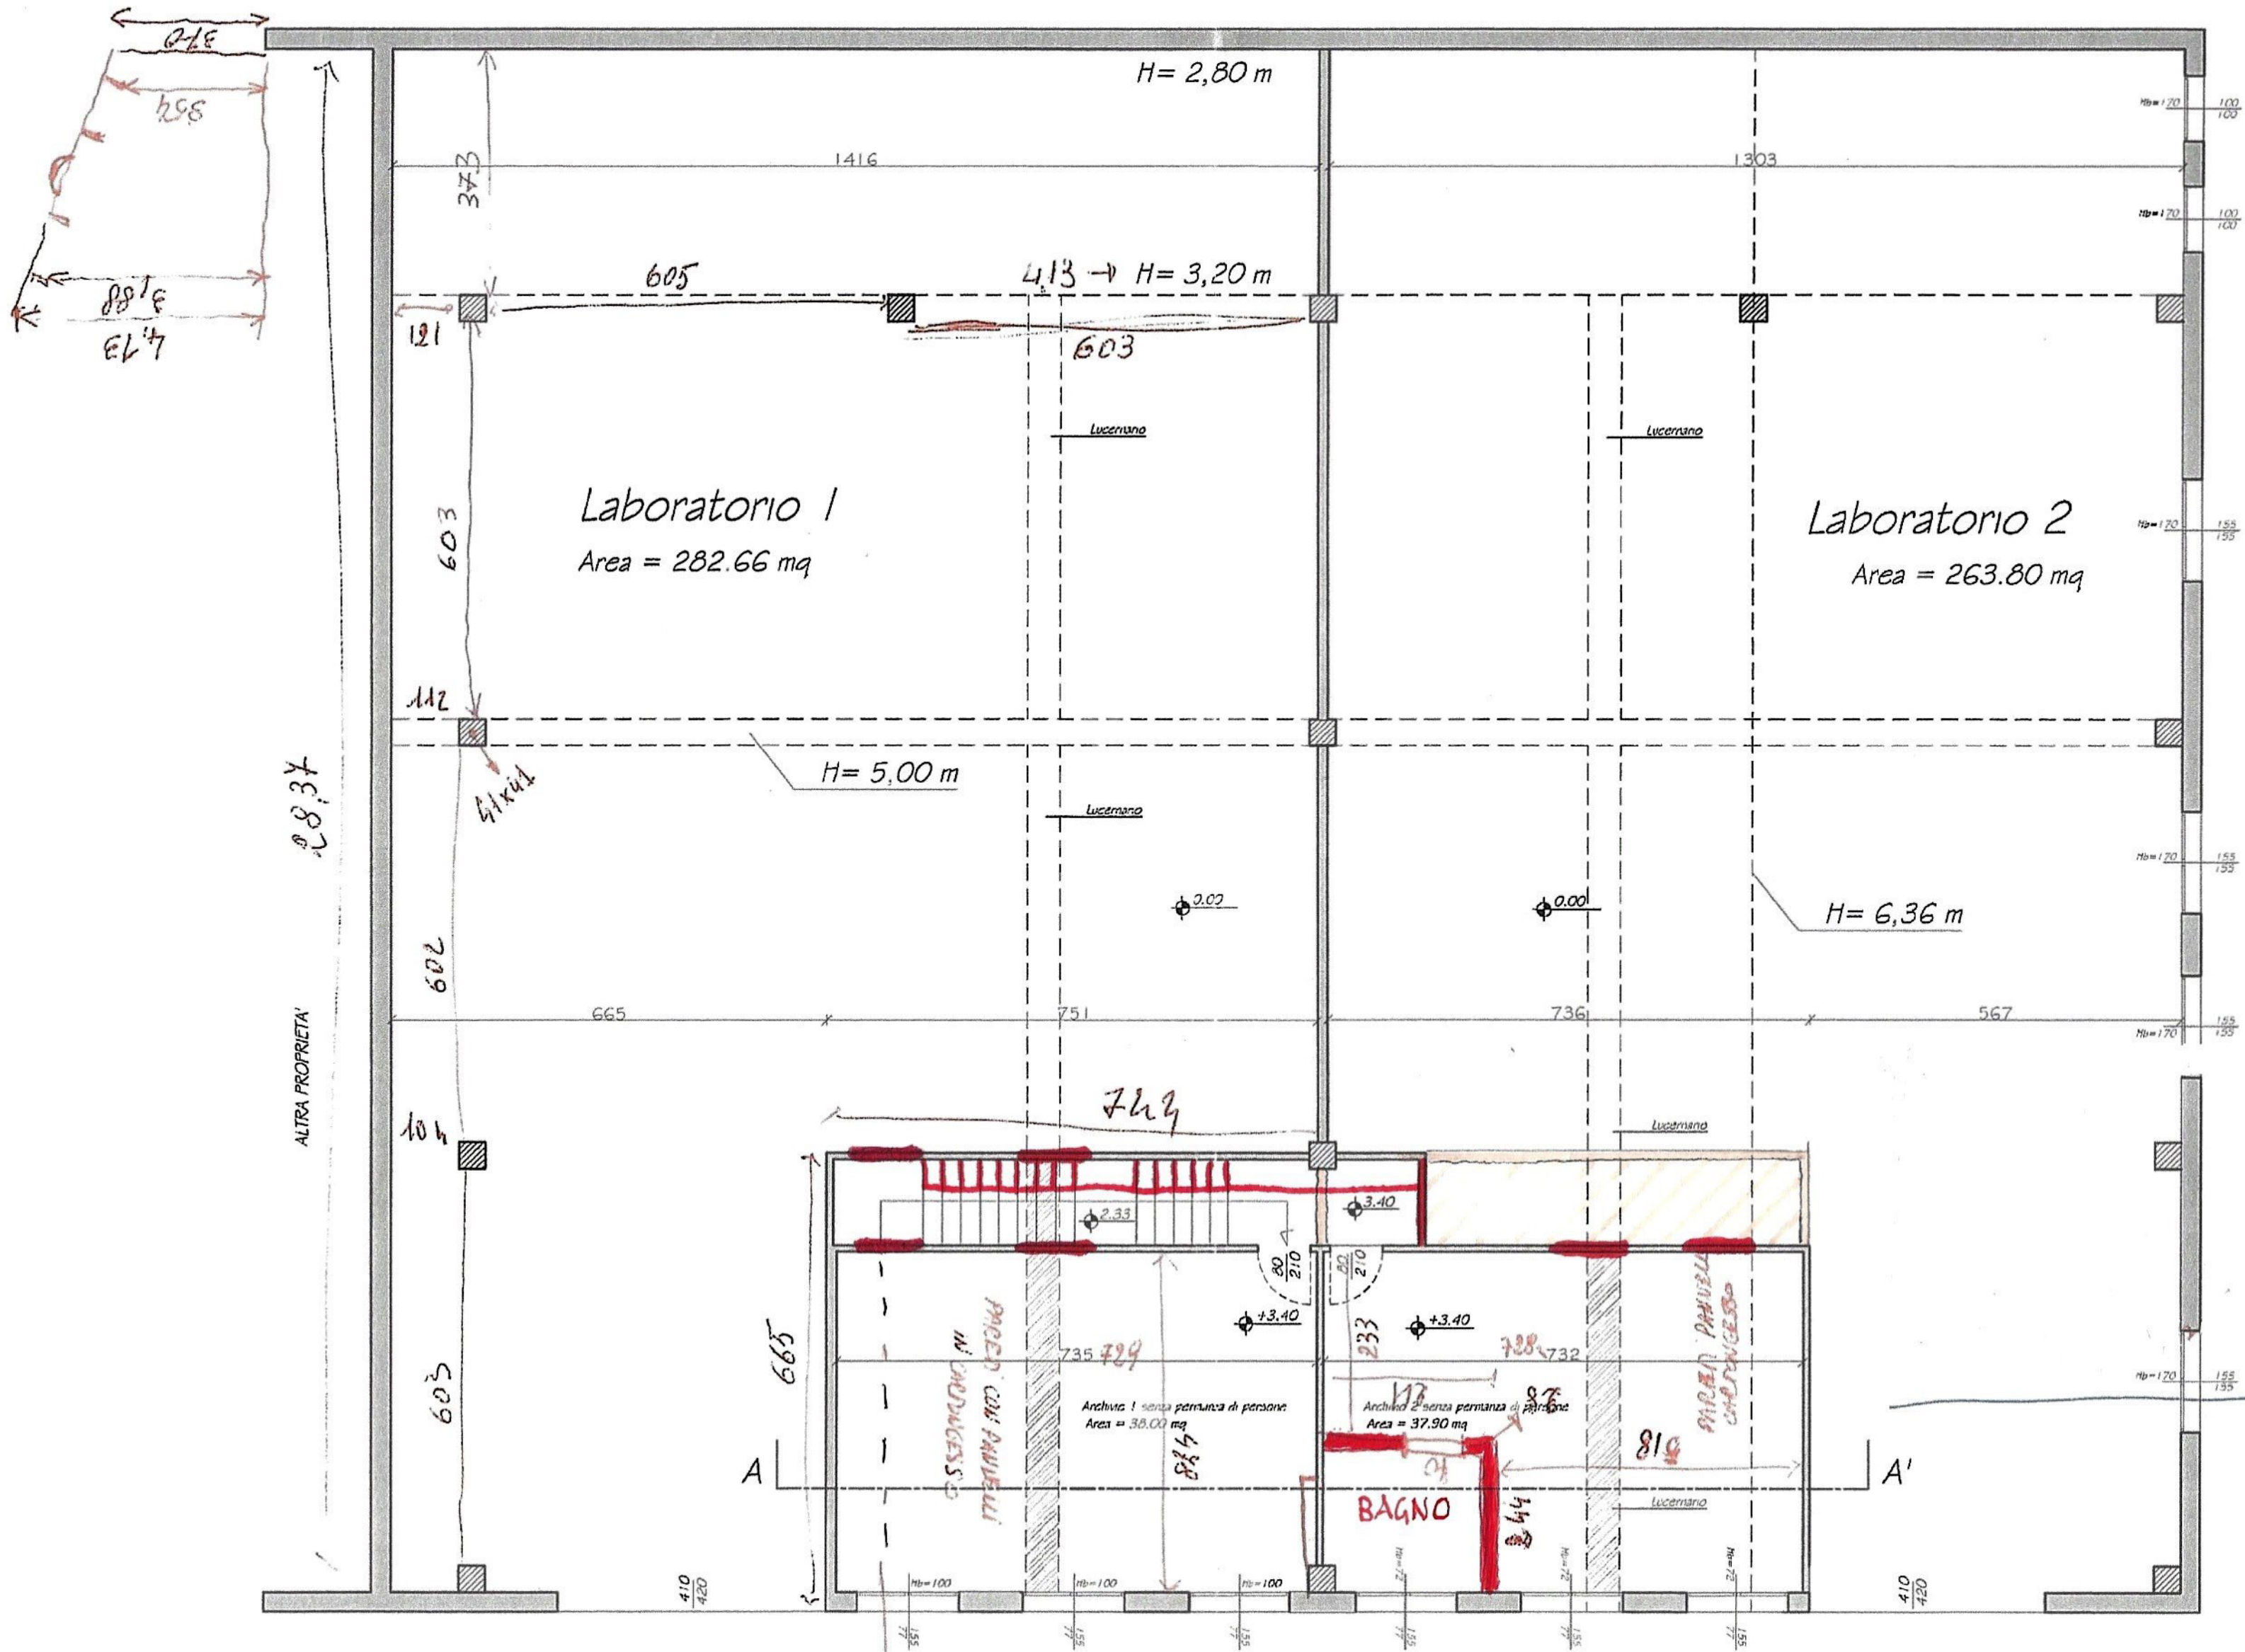

COLTINO H. MAX SOTTOFRATE 262  
H. MIN SOTTOFRATE 193