

**Agenzia delle Entrate**  
**CATASTO FABBRICATI**  
Ufficio provinciale di Padova

Dichiarazione protocollo n. PD0158816 del 26/12/2023  
Comune di Solesino  
Via Ventotto Aprile

civ. 576/1

Identificativi Catastali:  
Sezione: 10  
Foglio: 10  
Particella: 197  
Subalterno: 13

Compilata da:  
Negrello Massimiliano  
Iscritto all'albo:  
Architetti  
Prov. Padova  
N. 2328

Scala 1: 200

Ultima planimetria in atti



PIANO TERRA h. 3.50

PIANO PRIMO h. 3.50



**Agenzia delle Entrate  
CATASTO FABBRICATI  
Ufficio Provinciale di  
Padova**

Dichiarazione protocollo n. PD0158816 del 26/12/2023

Comune di Solesino

Via Ventotto Aprile

civ. 576/1

Identificativi Catastali:

Sezione:

Foglio: 10

Particella: 197

Subalterno: 13

Compilata da:

Negrello Massimiliano

Iscritto all'albo:

Architetti


Prov. Padova

N. 2328

Planimetria

Scheda n. 2

Scala 1:500

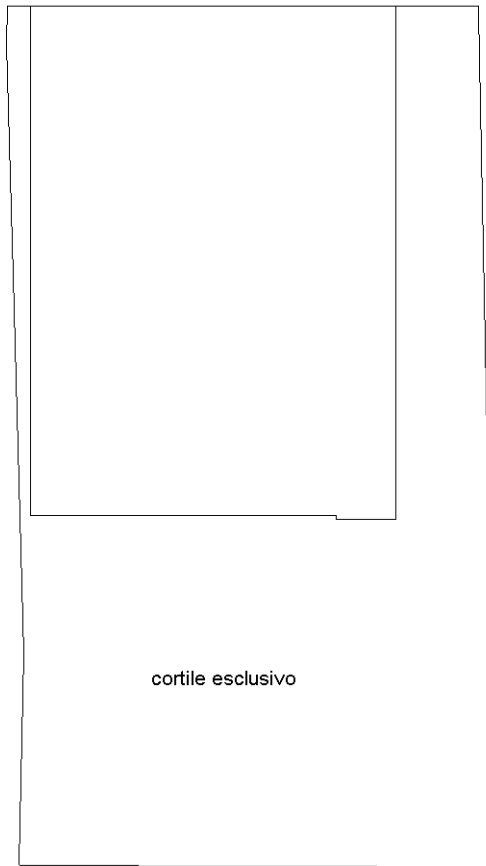

cortile esclusivo

PIANO TERRA



Ultima planimetria in atti