Data presentazione: 13/11/1951 - Data: 09/03/2026 - n. T108028 - Richiedente: VTLDNL77S50L259V

Planimetria dell'immobile situato nel Comune di Napoli Via Stadera 76

Ditta: ISTITUTO AUTONOMO PER LE CASE POPOLARI DI NAPOLI

presentata all'Ufficio Tecnico Erariale di Napoli

Sect. 15 Piano 2°

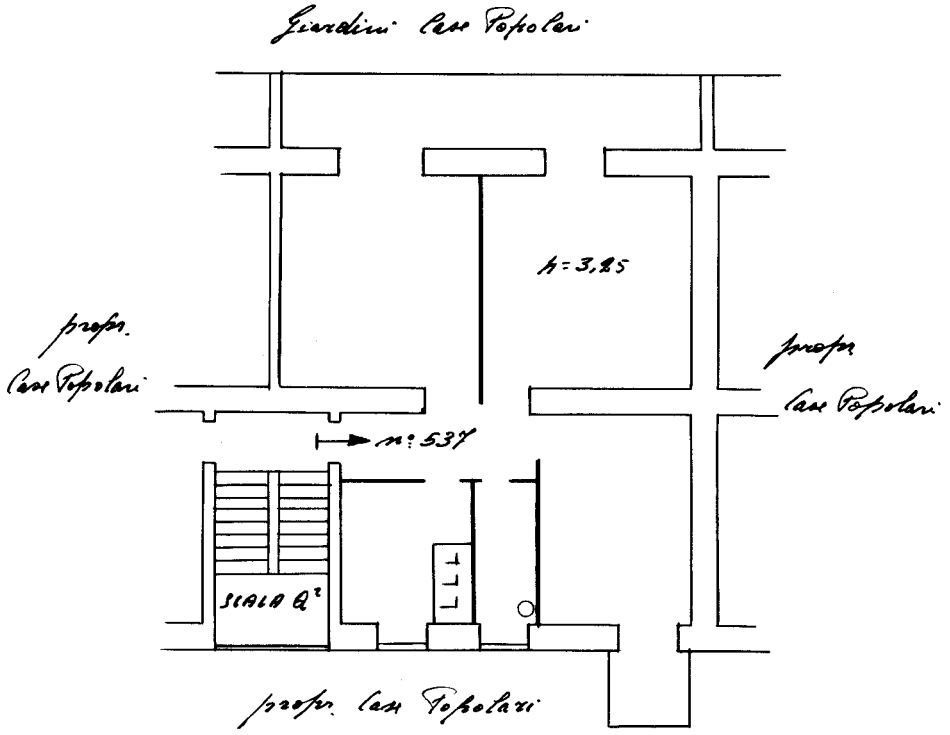

N.

SCALA 1:100

Compilata dall'Ing. Mario Stanziani
Funz. dell'Ist. Case Popolari
iscritto nell'albo degli Ing.
della Prov. di Napoli:

20 SET. 1951

ACCERTAMENTO GENERALE DELLA PROPRIETÀ IMMOBILIARE URBANA
(R.D.L. 13 aprile 1939-XVII, n. 652)

COMUNE di Napoli

Tallonicino di riscontro DELLA SCHEDA NUMERO 146988778

AVVERTENZA: Il presente tallonicino deve essere staccato e cura del dichiarante sulla planimetria (riproducente la unità immobiliare denunciata con la presente scheda) da presentare ai sensi dell'articolo 7 del R. D. L. 13 aprile 1939-XVII, n. 652.

VC 9/261/15

[redacted]

Ultima planimetria in atti

Data presentazione: 13/11/1951 - Data: 09/03/2026 - n. T108028 - Richiedente: VTLDNL77S50L259V
Totale schede: 1 - Formato di acquisizione: A3(297x420) - Formato stampa richiesto: A4(210x297)

10 metri

VIA DELLA STADERA n. 78 Piano 2