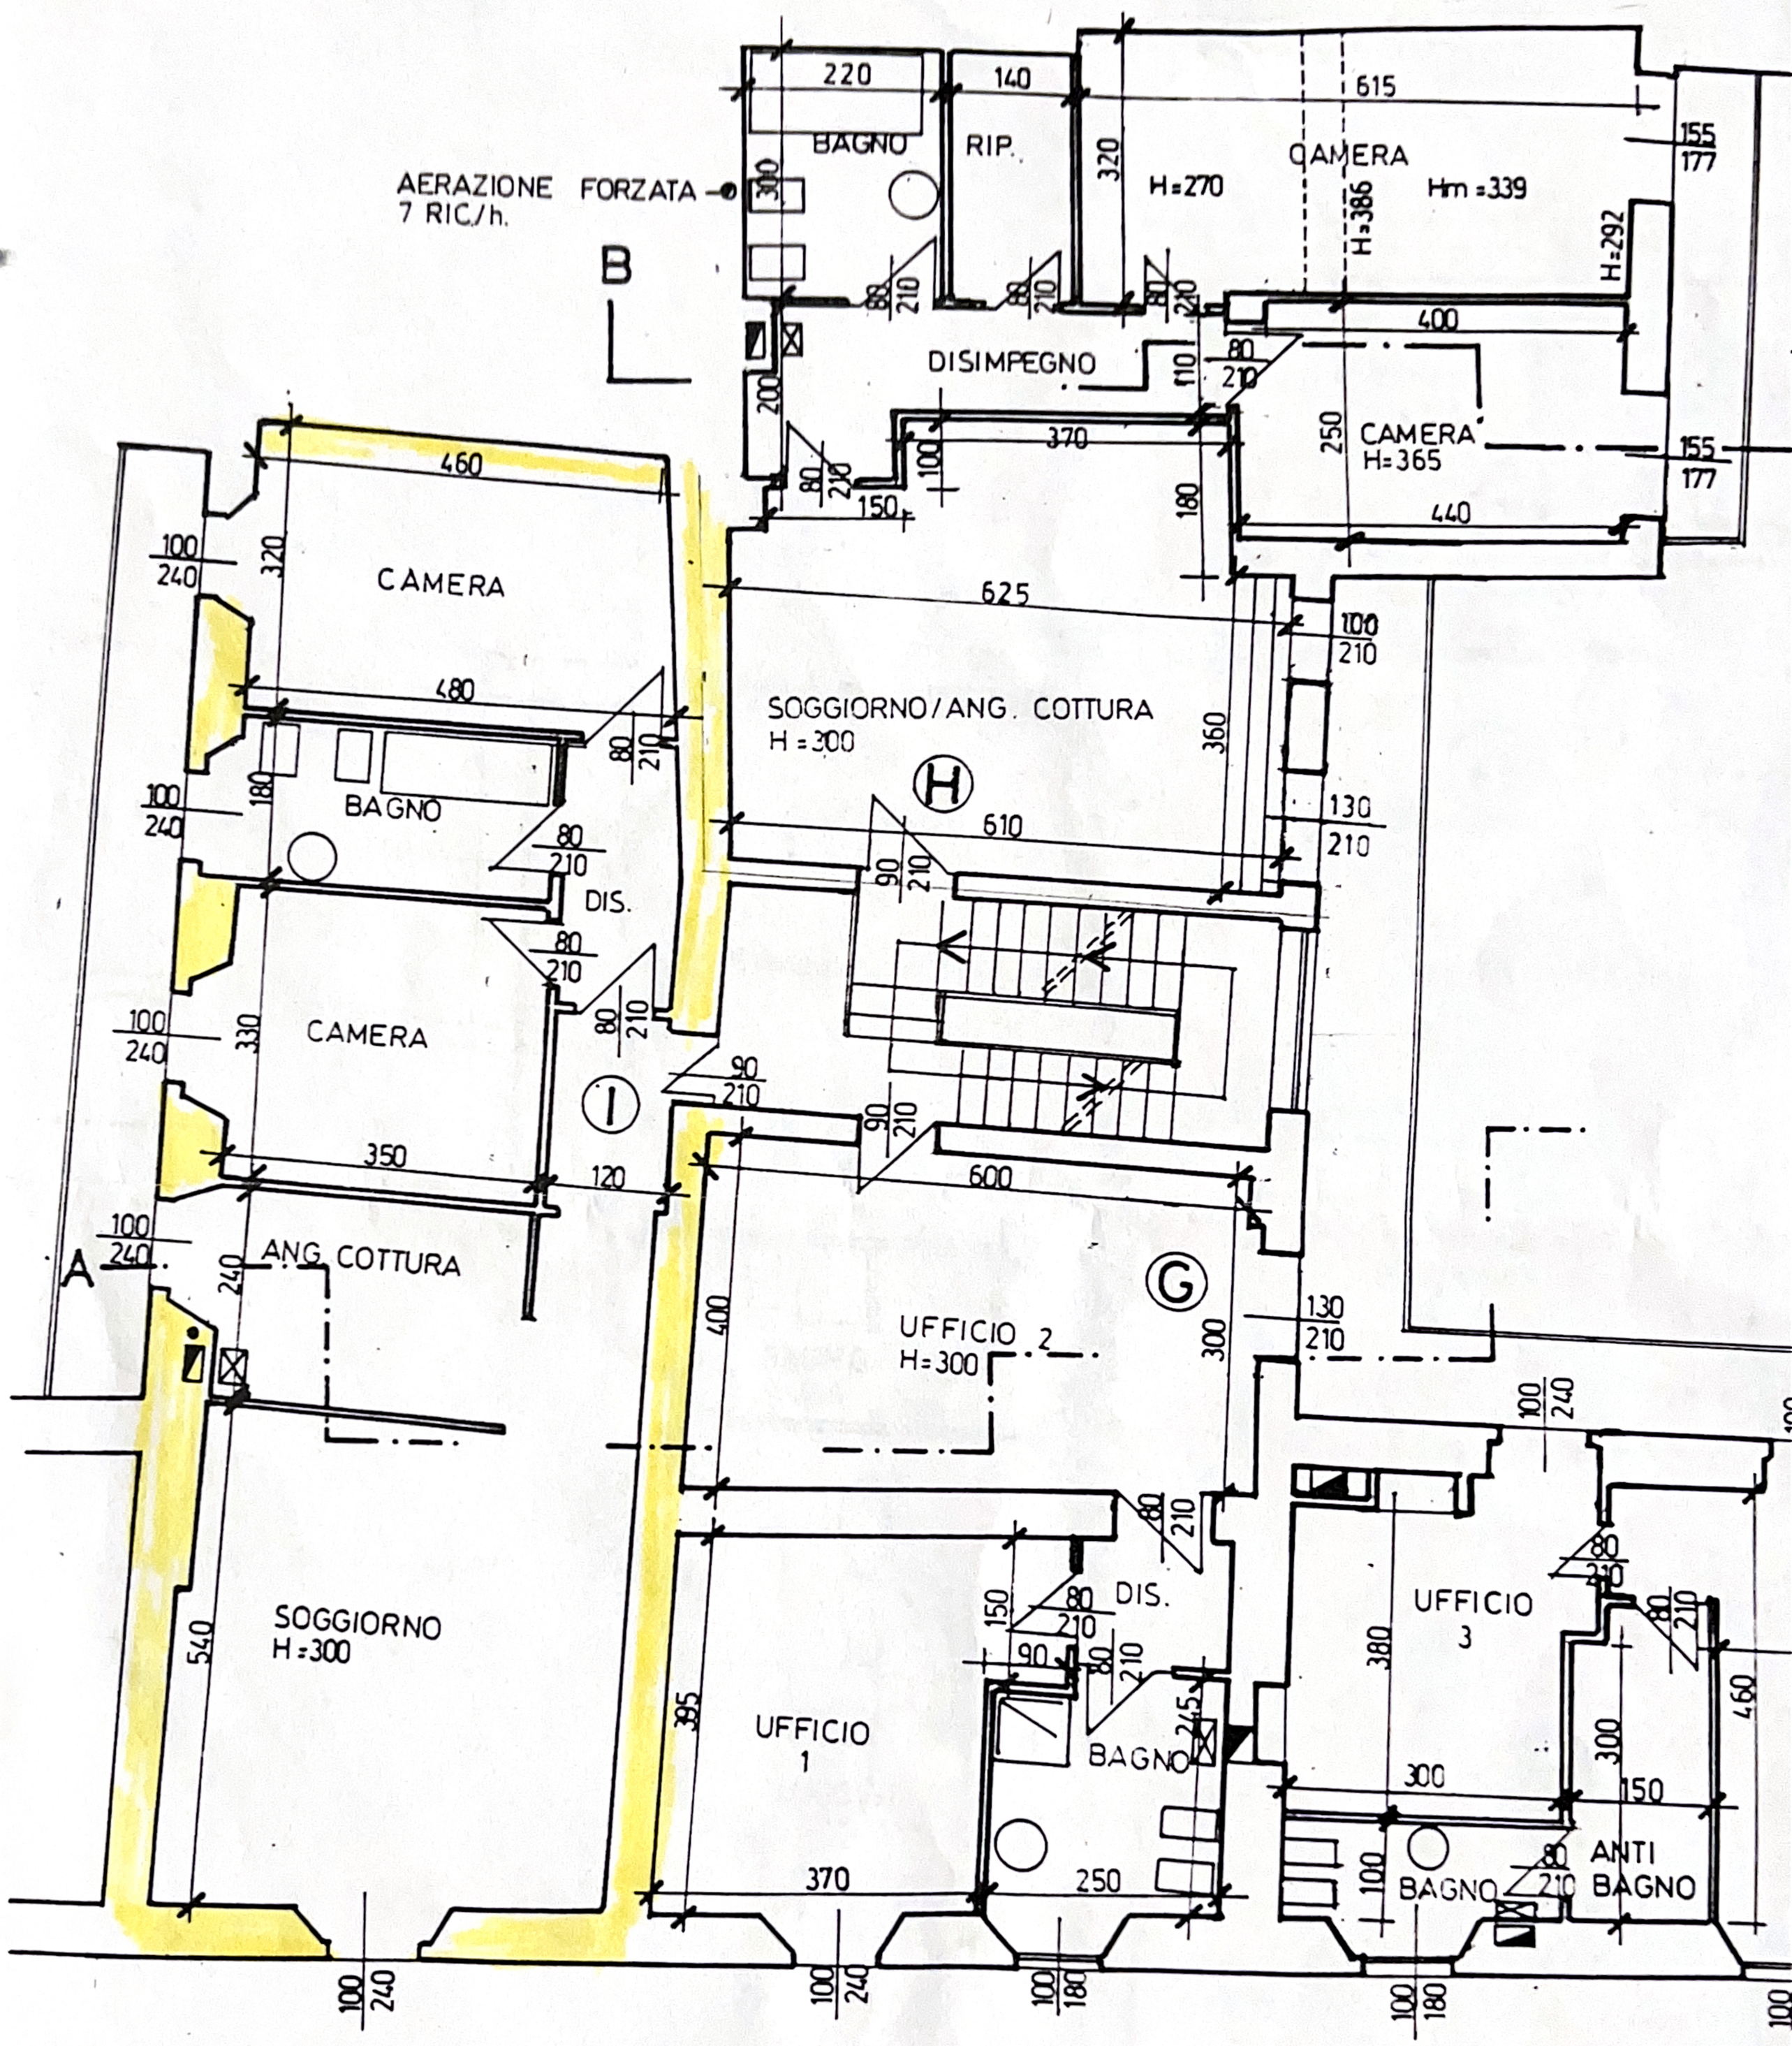

PIANTA PIANO PRIMO 1:100