


**Agenzia delle Entrate**  
**CATASTO FABBRICATI**  
Ufficio Provinciale di  
L' Aquila

Dichiarazione prototipo n. \_\_\_\_\_ del \_\_\_\_\_  
[Redacted area]

Planimetria  
Scheda n. 1      Scala 1:200



**PIANO SEMINTERRATO**

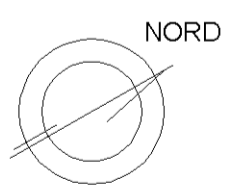


10 metri

Agenzia del Territorio  
**CATASTO FABBRICATI**  
Ufficio Provinciale di  
L' Aquila




Scheda n. 1      Scala 1:200

PIANO TERRA

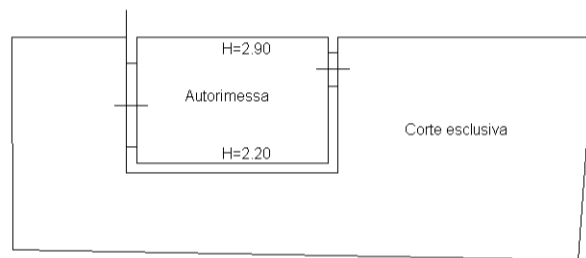


Agenzia delle Entrate  
CATASTO FABBRICATI  
Ufficio Provinciale di  
L' Aquila

Planimetria	
Scheda n. 1	Scala 1:200

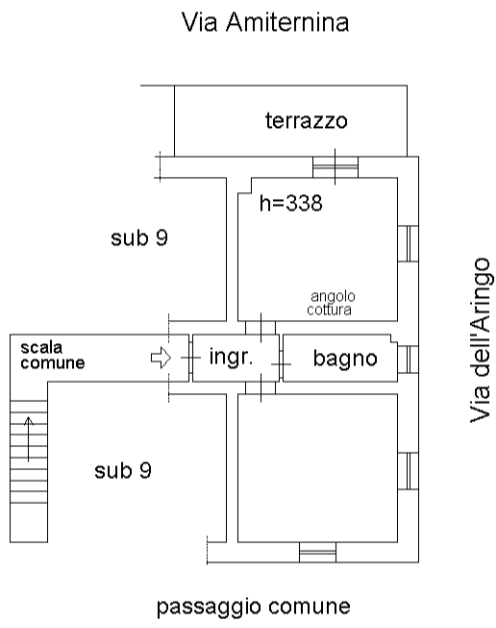

PIANO PRIMO

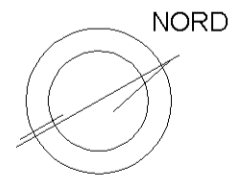

Agenzia delle Entrate  
CATASTO FABBRICATI  
Ufficio Provinciale di  
L' Aquila

Planimetria  
Scheda n. 1      Scala 1:200

