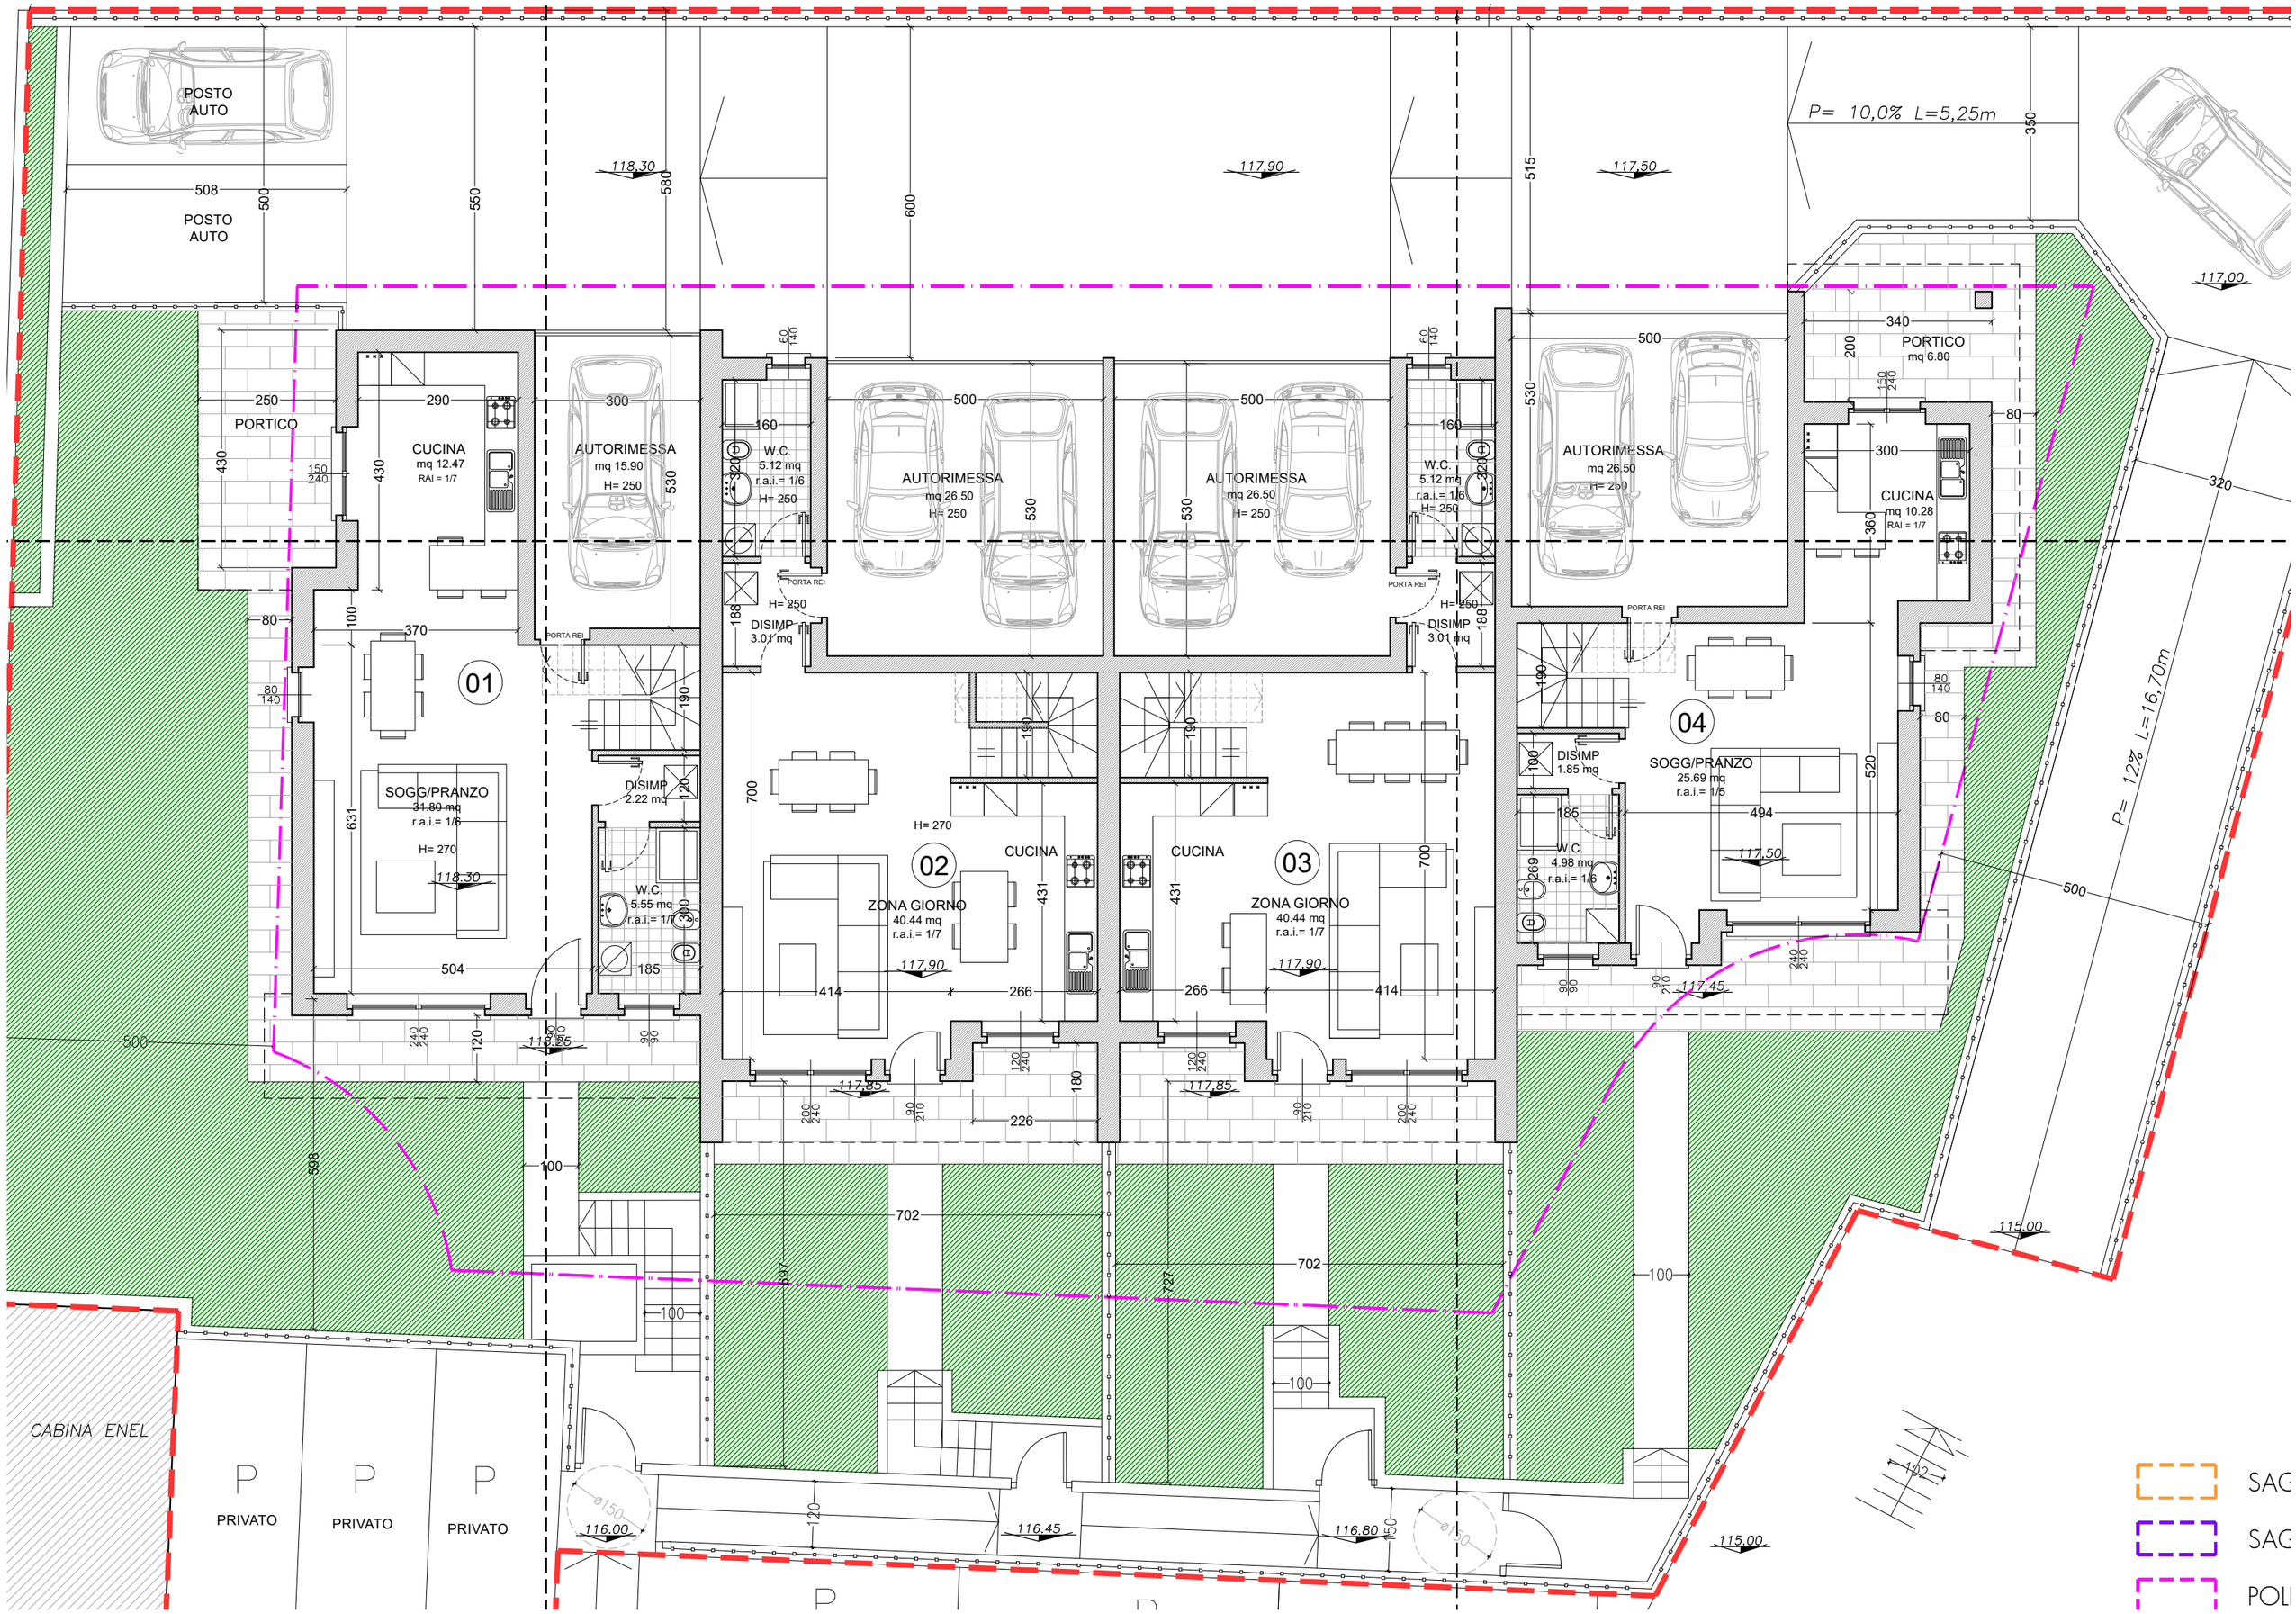
POSTO AUTO
POSTO AUTO
PORTICO
CUCINA
mq 12.47
RAI = 1/7
AUTORIMESSA
mq 15.90
H= 250
W.C.
5.12 mq
r.a.i.= 1/6
H= 250
AUTORIMESSA
mq 26.50
H= 250
AUTORIMESSA
mq 26.50
H= 250
W.C.
5.12 mq
r.a.i.= 1/6
H= 250
AUTORIMESSA
mq 26.50
H= 250
PORTICO
mq 6.80
CUCINA
mq 10.28
RAI = 1/7
PORTA REI
DISIMP
3.01 mq
DISIMP
3.01 mq
01
SOGG/PRANZO
31.80 mq
r.a.i.= 1/6
H= 270
DISIMP
2.22 mq
W.C.
5.55 mq
r.a.i.= 1/7
02
CUCINA
ZONA GIORNO
40.44 mq
r.a.i.= 1/7
03
CUCINA
ZONA GIORNO
40.44 mq
r.a.i.= 1/7
04
SOGG/PRANZO
25.69 mq
r.a.i.= 1/5
DISIMP
1.85 mq
W.C.
4.98 mq
r.a.i.= 1/6
P= 10,0% L=5,25m
P= 12% L=16,70m
118,30
117,90
117,50
117,00
116,86
117,85
116,00
116,45
116,80
117,45
115,00
CABINA ENEL
P
PRIVATO
P
PRIVATO
P
PRIVATO
SAG
SAG
POL