


ELABORATO PLANIMETRICO	
Compilato da: Porcari Antonio	
Iscritto all'albo: Geometri	
Prov. Roma	N. 6350


**Agenzia del Territorio  
CATASTO FABBRICATI  
Ufficio Provinciale di  
Roma**

Comune di Marcellina	Protocollo n. RM0704477 del 08/06/2007
Sezione: Foglio: 4 Particella: 1463	Tipo Mappale n. 563689 del 11/05/2007
Dimostrazione grafica dei subalterni	Scala 1 : 500


PIANO TERRA

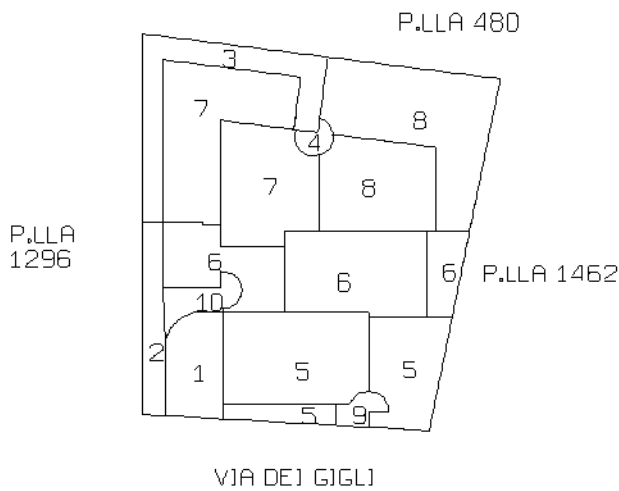


PIANO PRIMO

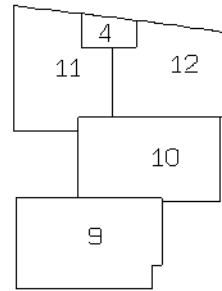

PIANO SECONDO

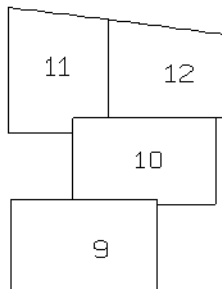

PIANO S1

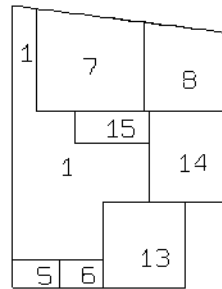

Ultima planimetria in atti



**Agenzia del Territorio  
CATASTO FABBRICATI  
Ufficio Provinciale di  
Roma**

Dichiarazione protocollo n. RM0704477 del 08/06/2007

Planimetria di u.i.u. in Comune di Marcellina

Via Dei Gigli

civ. SNC

Identificativi Catastali:

Sezione:

Foglio: 4

Particella: 1463

Subalterno: 8

Compilata da:

Porcari Antonio

Iscritto all'albo:

Geometri

Prov. Roma


N. 6350

Scheda n. 1

Scala 1:100

### PIANO TERRA


ALTRA U.I.

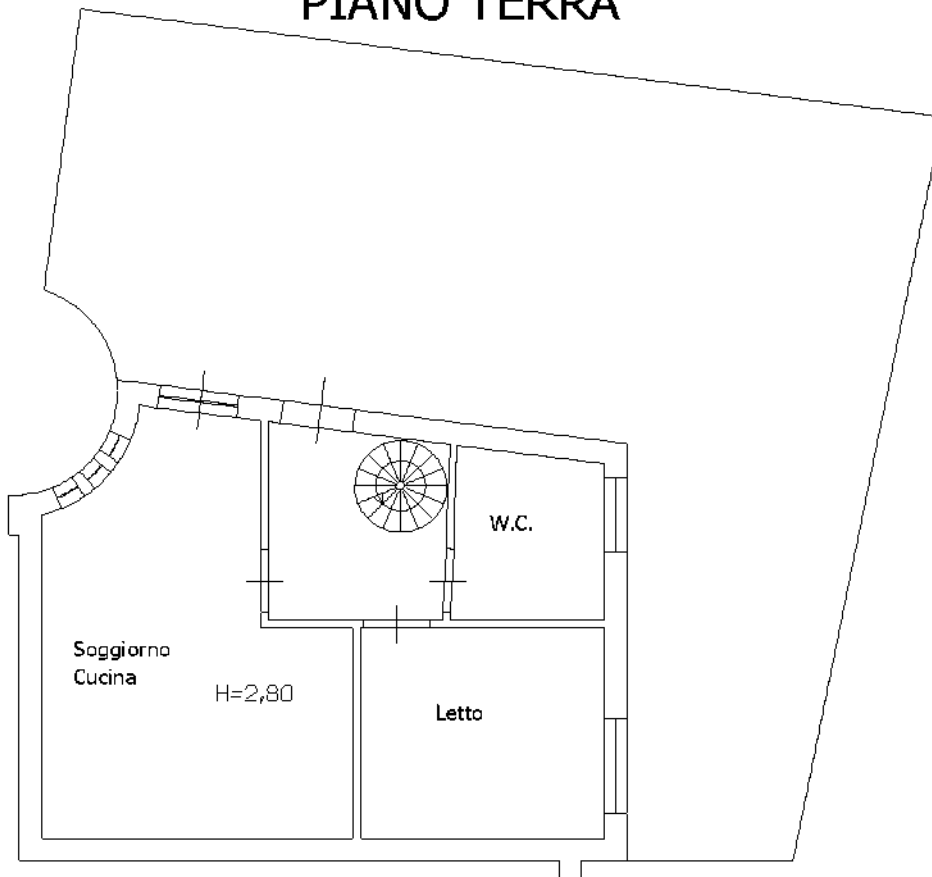

ALTRA U.I.

### PIANO S1

ALTRA U.I.

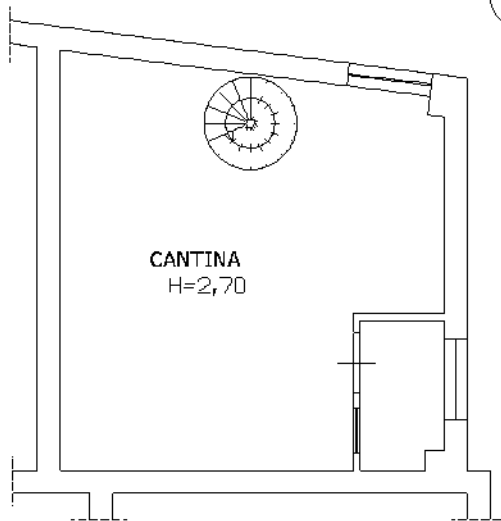

ALTRA U.I.

ALTRA U.I.

Ultima planimetria in atti

