



Agenzia delle Entrate
CATASTO FABBRICATI
Ufficio Provinciale di
L' Aquila

Planimetria	
Scheda n. 1	Scala 1:200

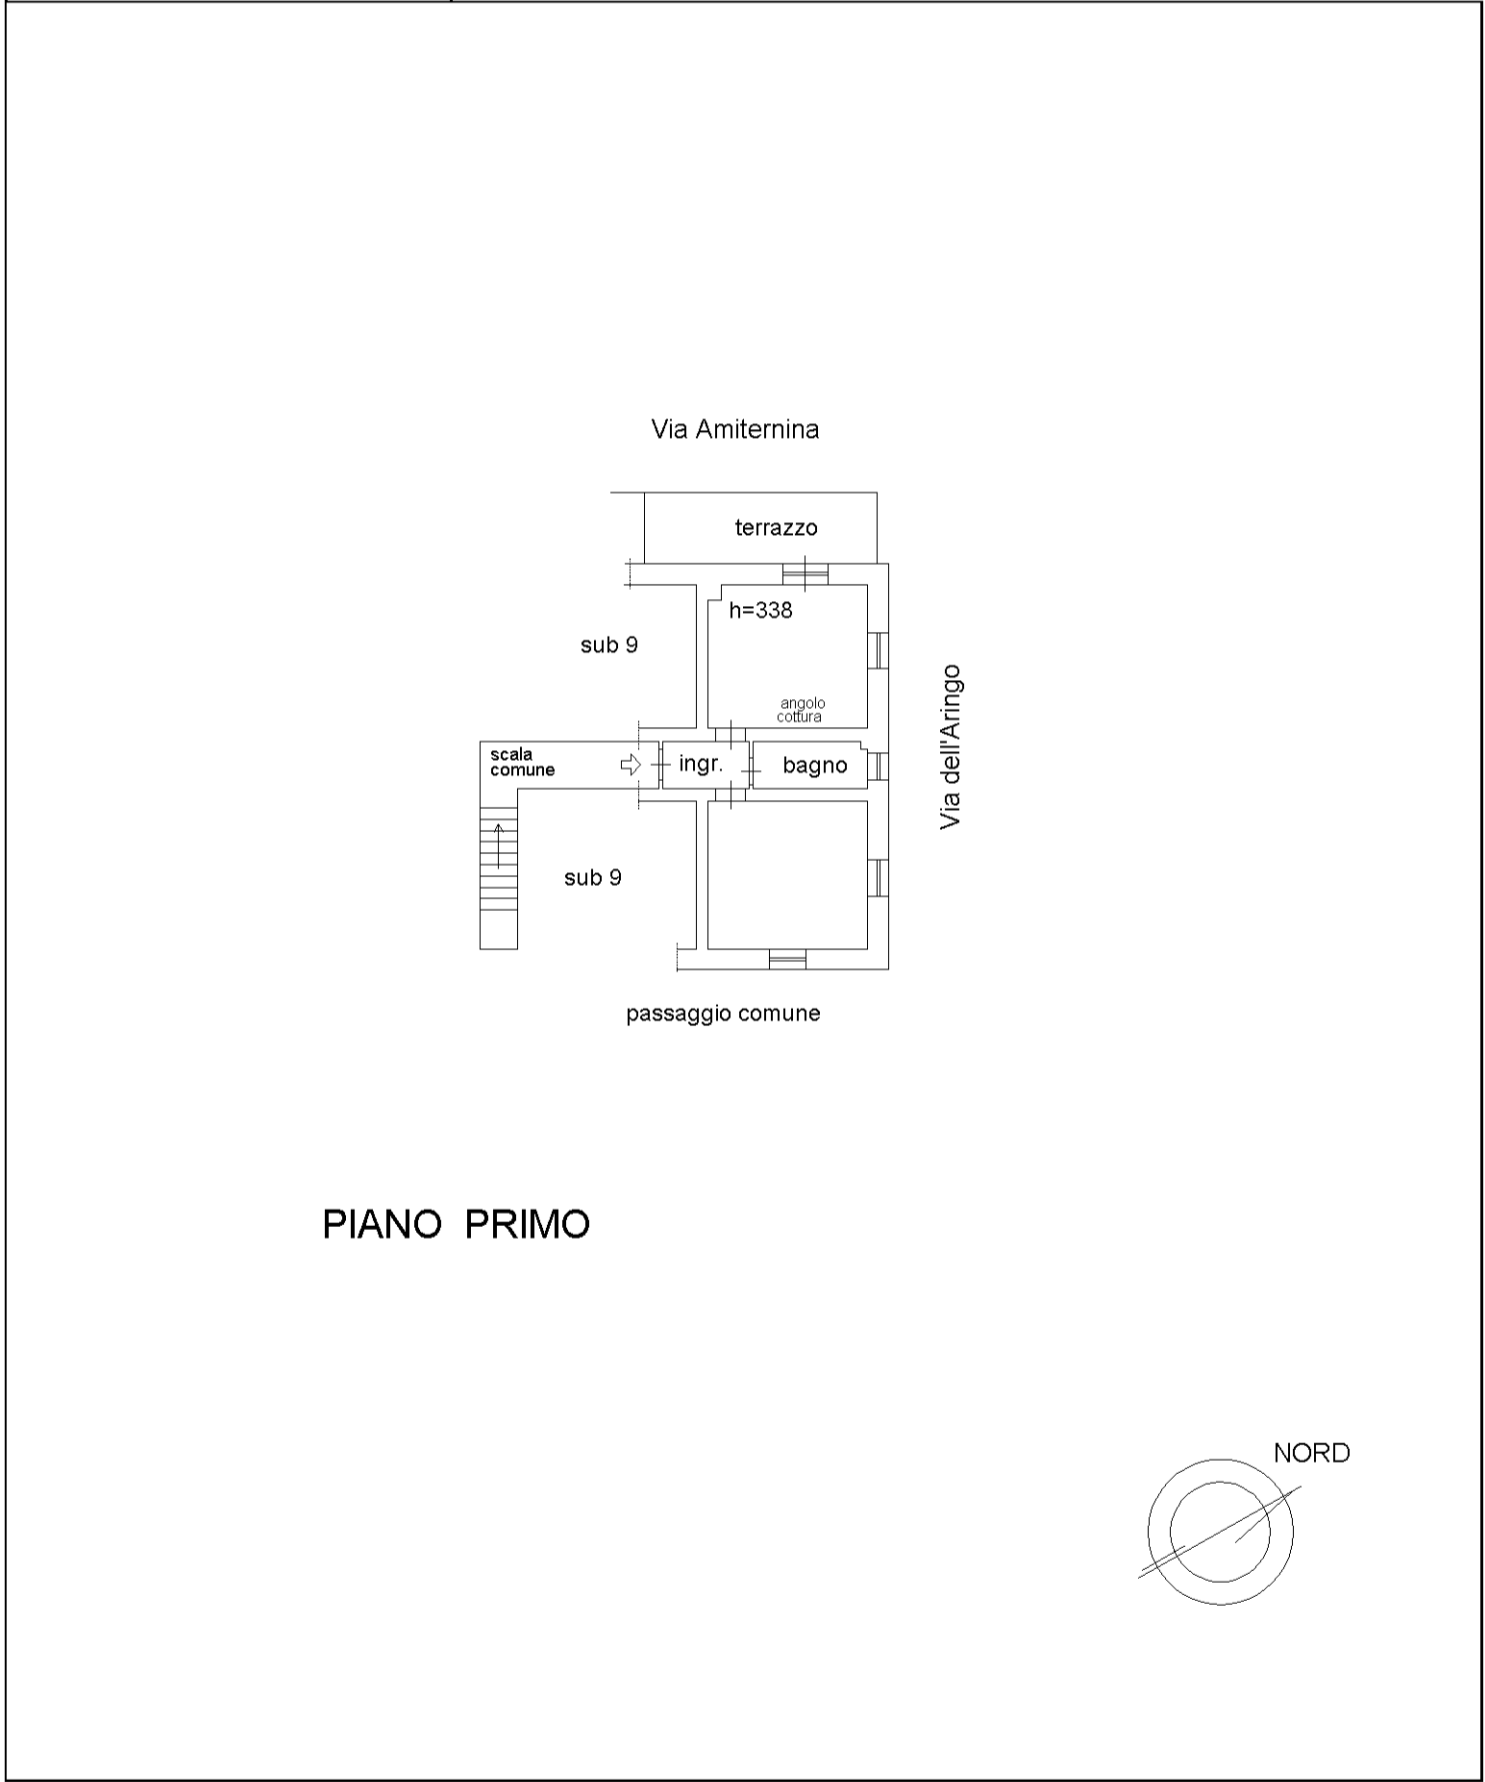

10 metri

 


Agenzia delle Entrate
CATASTO FABBRICATI
Ufficio Provinciale di
L' Aquila



Planimetria	
Scheda n. 1	Scala 1:200



PIANO SEMINTERRATO

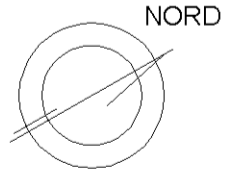


10 metri

**Agenzia del Territorio
CATASTO FABBRICATI
Ufficio Provinciale di
L' Aquila**




Scheda n. 1 Scala 1:200

PIANO TERRA

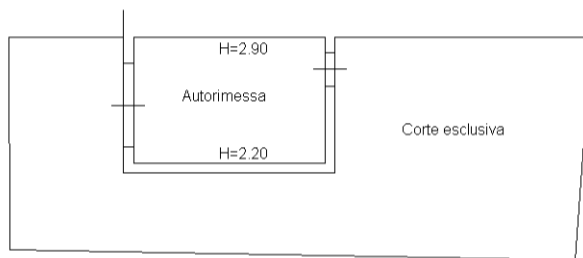

Agenzia delle Entrate
CATASTO FABBRICATI
Ufficio Provinciale di
L' Aquila

Planimetria
Scheda n. 1 Scala 1:200

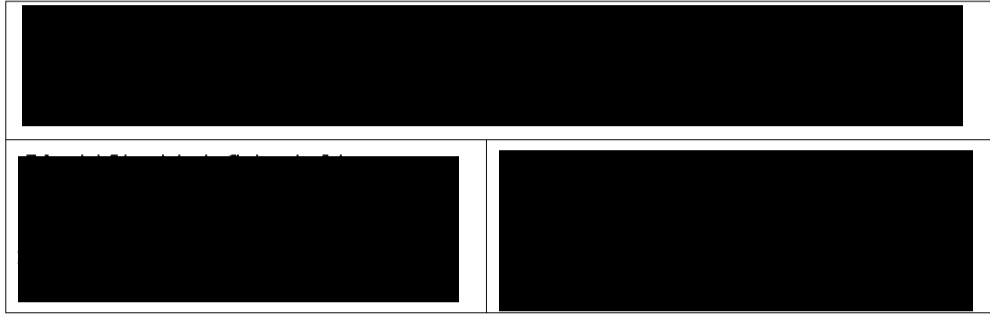

PIANO TERRA

