Agenzia del Territorio
CATASTO FABBRICATI
Ufficio Provinciale di
Roma

Dichiarazione protocollo n. RM0372525del 14/05/2004

Planimetria di u.i.u. in Comune di Cave

Via Cesiano civ. 157A4

Identificativi Catastali:
Sezione:
Foglio: 10
Particella: 644
Subalterno: 506

Compilata da:
Bolli Lorenzo

Iscritto all'albo:
Geometri

Prov. Roma N. 4212

Scheda n. 1 Scala 1:100

PIANO PRIMO

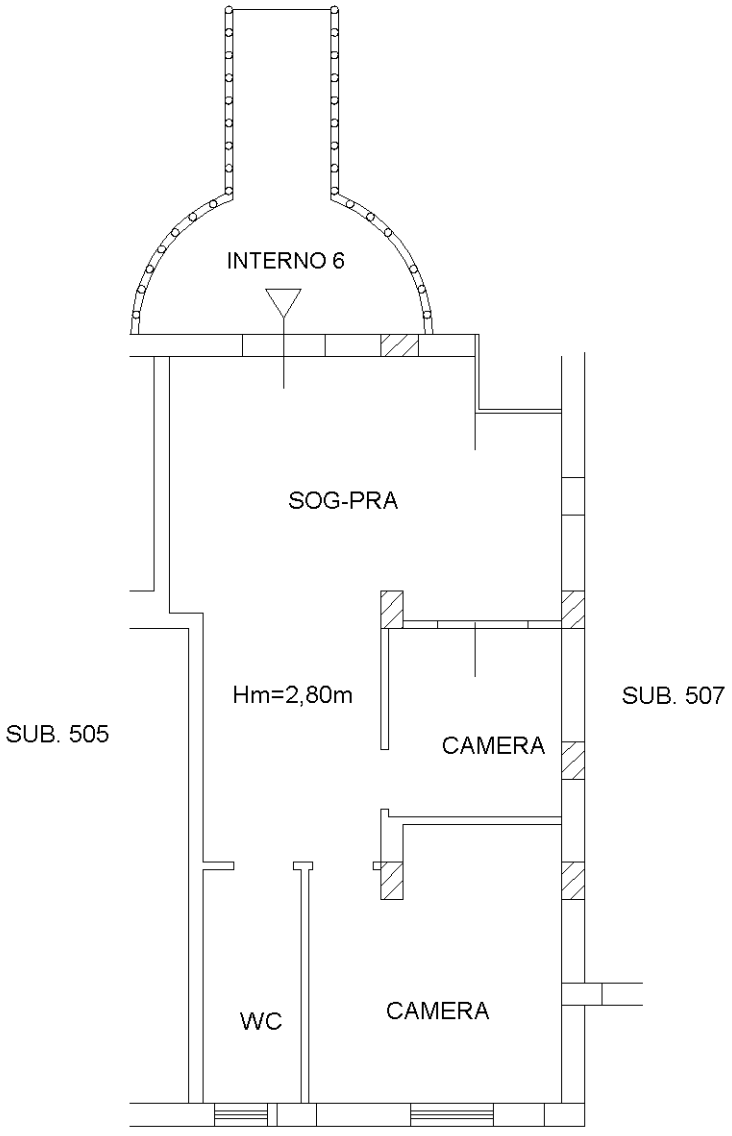

Ultima planimetria in atti

Catasto dei Fabbricati - Situazione al 26/03/2025 - Comune di CAVE(C390) - < Foglio 10 - Particella 644 - Subalterno 506 >
Firmato Da: FRATINI ANTONIO Emesso Da: ARUBAPEC S.P.A. NG CA 3 Serial#: 231ab53e1535d53d31d1aa7266c40295