Mod. A (Nuovo Catasto Edilizio Urbano)

MODULARIO F. - Cat. S. T. - 966

Lire 30

MINISTERO DELLE FINANZE
DIREZIONE GENERALE DEL CATASTO E DEI SERVIZI TECNICI ERARIALI

NUOVO CATASTO EDILIZIO URBANO

(R. DECRETO-LEGGE 13 APRILE 1939, N. 652)

Planimetria dell'immobile situato nel Comune di FERRARA *Via* COSME' TURA

Ditta PREDA GEOM. ETTORE

Allegata alla dichiarazione presentata all'Ufficio Tecnico Erariale di FERRARA

Accettabile

SCHEDA 0 n° 4165355

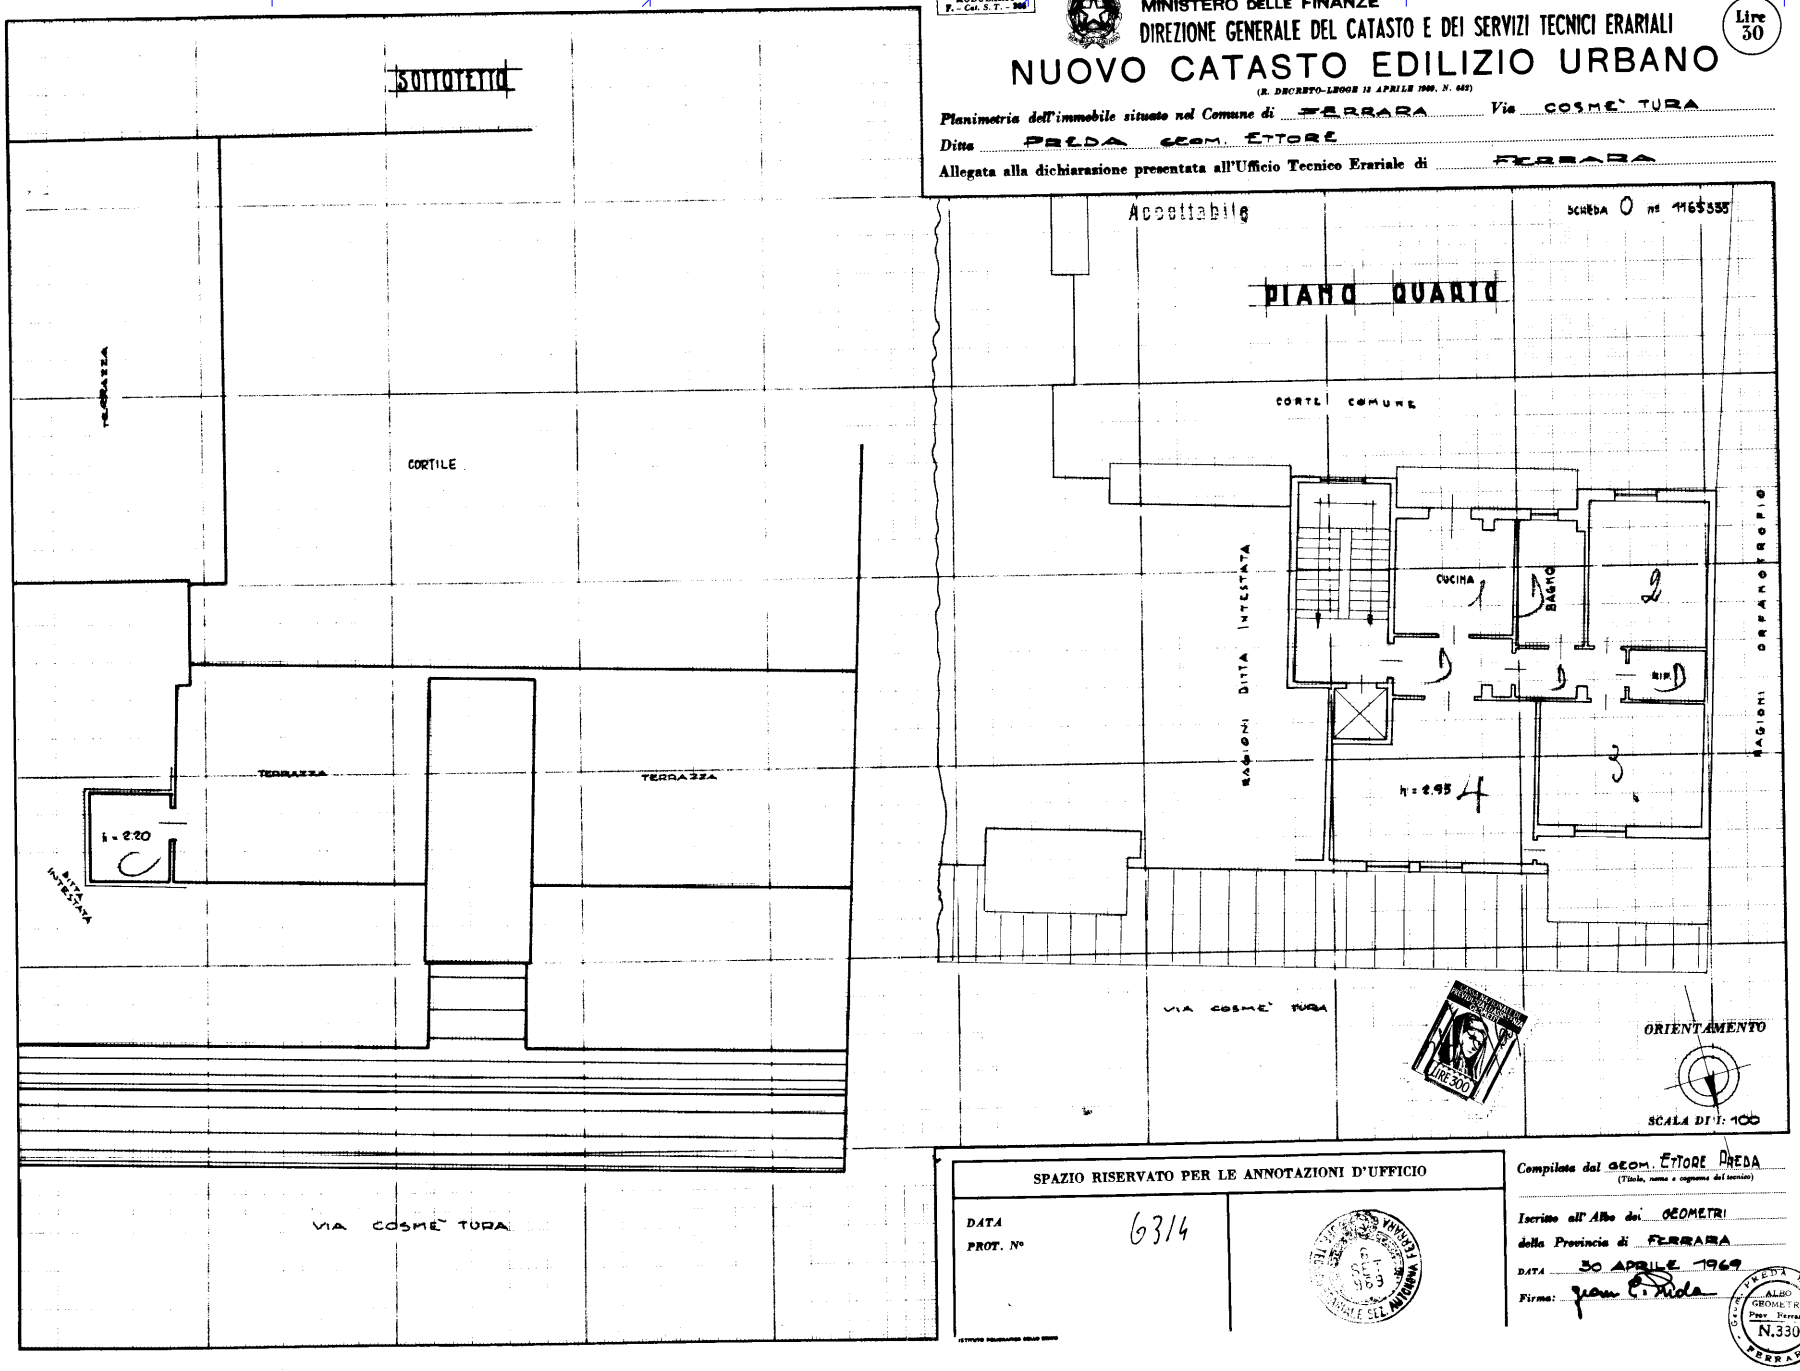

SPAZIO RISERVATO PER LE ANNOTAZIONI D'UFFICIO

DATA

PROT. N° 6314

Compilata dal GEOM. ETTORE PREDA
(Titolo, nome e cognome del tecnico)

Iscritto all'Albo dei GEOMETRI

della Provincia di FERRARA

DATA 30 APRILE 1969

Firma: Geom. E. Preda

GEOM. PREDA ETTORE ALBO GEOMETRI Prov. Ferrara N.330 FERRARA

Data presentazione: 06/09/1969 - Data: 07/04/2026 - n. T178671 - Richiedente: 80006330387
Ultima planimetria in atti
Data presentazione: 06/09/1969 - Data: 07/04/2026 - n. T178671 - Richiedente: 80006330387
Totale schede: 1 - Formato di acquisizione: fuori standard (420X594) - Formato stampa richiesto: A4(210x297)